


ÚPRAVA STAVEBNÉHO SPOMAĽOVACIEHO PRAHU


REZ A-A
1:50

CHODNÍK / ZELEŇ / KOMUNIKÁCIA / CHODNÍK / ZELEŇ

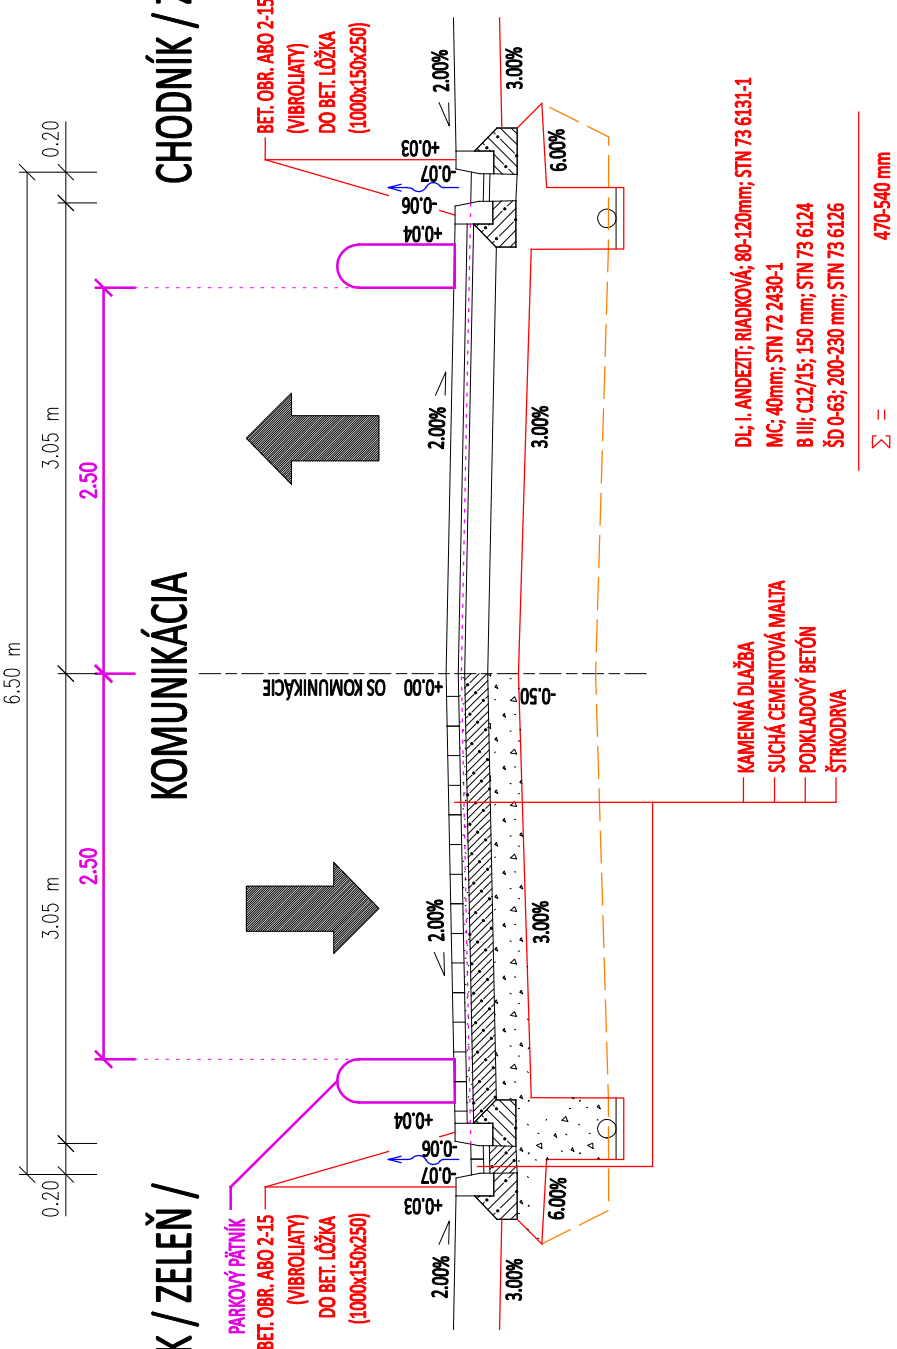


REZ B-B
1:50


CHODNÍK / ZELEŇ / KOMUNIKÁCIA / CHODNÍK / ZELEŇ

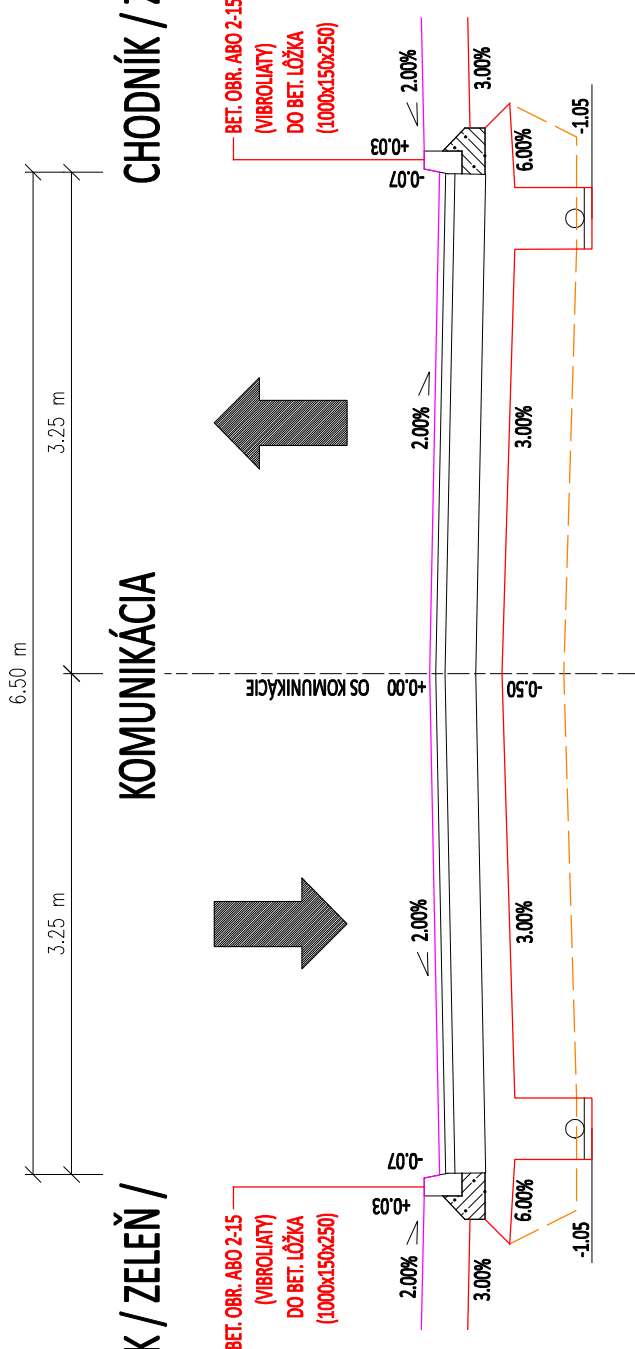

PŮDORYS
1:50

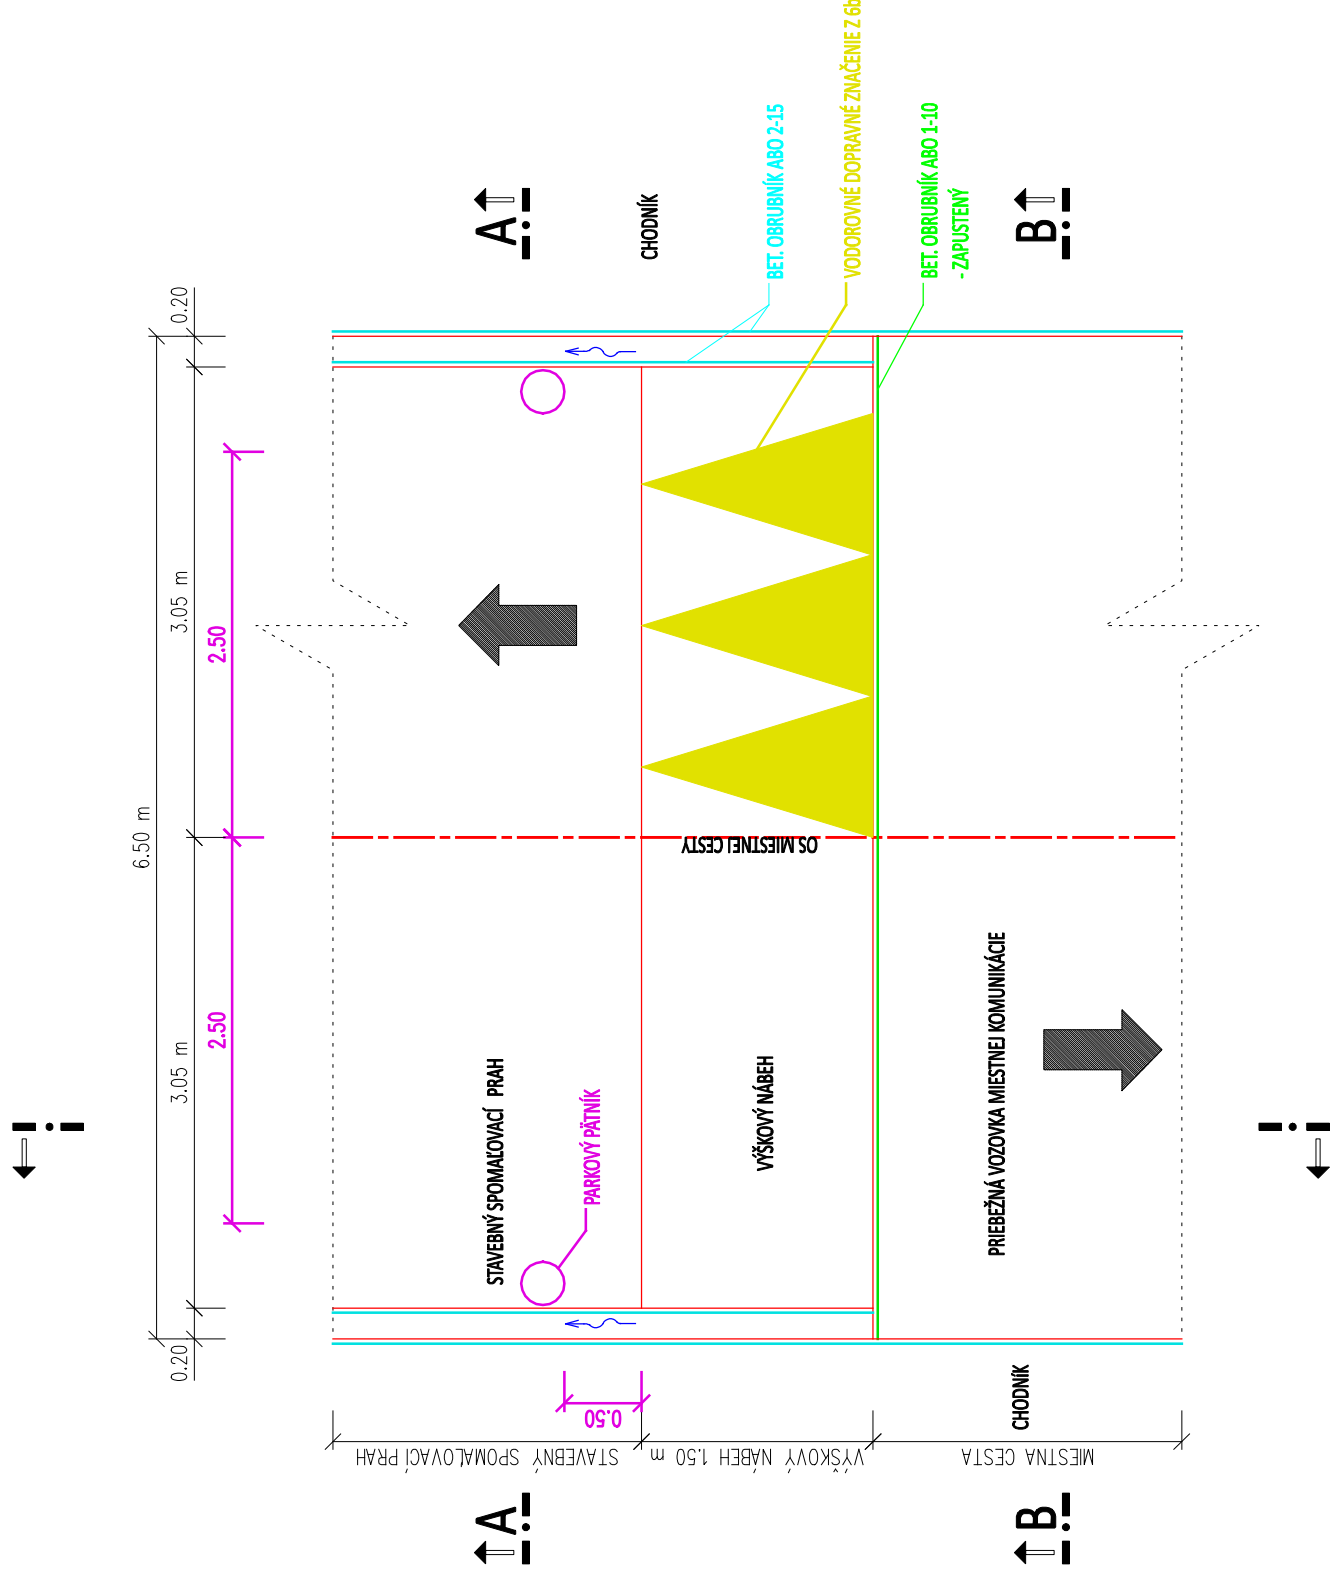

POHLAD
1:50

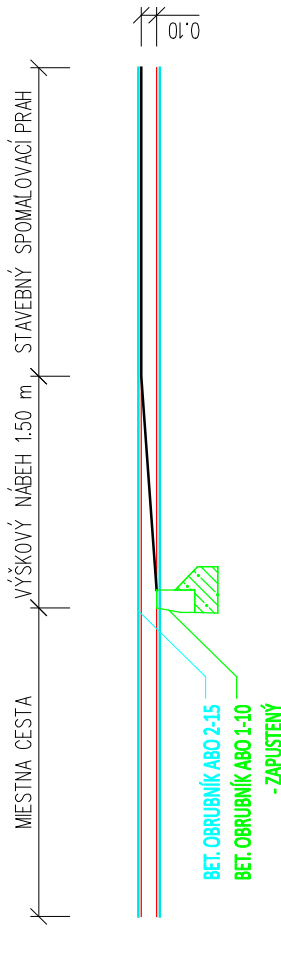

4road s.r.o.
Ružová 59, 083 01 Sabinov
IČO: 45 661 111 DIČ: 2023080587



SO-01

VYPRACOVAL: Ing. Frontišek ONDREJ <i>Chrb.</i>	KRESLIL: Ing. Frontišek ONDREJ <i>Chrb.</i>	ZODPOVEDNÝ PROJEKTANT: Ing. Frontišek ONDREJ <i>Chrb.</i>
OKRES: SABINOV	KRAJ: PREŠOVSKÝ	FORMÁT: 3x44
STAVEBNÍK: OBEC ŠARIŠSKÉ MICHALANY, Obecný úrad, Kpt. Mléplu 18, 082 22 Šarišské Michalany	DÁTUM: 10/2015	
STAVBA: Šarišské Michalany - Rekonštrukcia miestnych komunikácií a chodníkov - miestna komunikácia - ulice Mlynská, Kpt. Mléplu, Michalácká, miestna komunikácia od kessola k cinnofim, plochy okolo domu smútaná a chodník - ulica Jarková	STUPEŇ: DSP	
OBJEKT / ČASŤ: SO-01 MIESTNA KOMUNIKÁCIA - UL. MLYNSKÁ, Kpt. NÁLEPKU	Č. ZÁKAZKY: 4-1118/2015	MIERKA: 1:50
OBSAH: SPOMAĽOVACÍ PRAH		Č. PRÍLOHY: 8.5