

## LEGENDA:

**STAVEBNÉ OBJEKTY:** SO-03 vodovodná prípojka  
 SO-01 rodinný dom SO-04 kanalizačná prípojka  
 SO-02 oplotenie SO-05 plynová prípojka  
 SO-06 elektrické vedenie

▶ hlavný vstup ▷ vedľajší vstup

===== Oplotenie

- - - - - Hranica pozemku

## EXISTUJÚCE VEREJNÉ SIETI:



— > > > > > > Kanalizácia splašková  
 — — — — — Plyn stredotlaký  
 — ~ ~ ~ ~ ~ Silnoprúd VO  
 — — — — — Voda  
 — + — + — + — + — + — + Plyn nízkotlak na pozemku

## NAVRHOVANÉ PRÍPOJKY SIETÍ:

— > > > > > > Kanalizácia splašková  
 — + — + — + — + — + Plyn nízkotlaký  
 vedený v zemi  
 — ~ ~ ~ ~ ~ Elektrická prípojka  
 — — — — — Voda

RŠ - kanalizačná šachta z  
 prefabrikovaných dielcov  $\varnothing 1000\text{mm}$   
 HUP - hlavný uváver plynu a plynomer  
 RIS - elektromer  
 VŠ - vodomerná šachta s liatinovým  
 poklopom 600 x 900mm  
 VJ - vsakovacia jama

Pri realizácii je potrebné dodržať  
 požiadavky STN 79 60 05  
 o odstupoch inžinierskych sietí

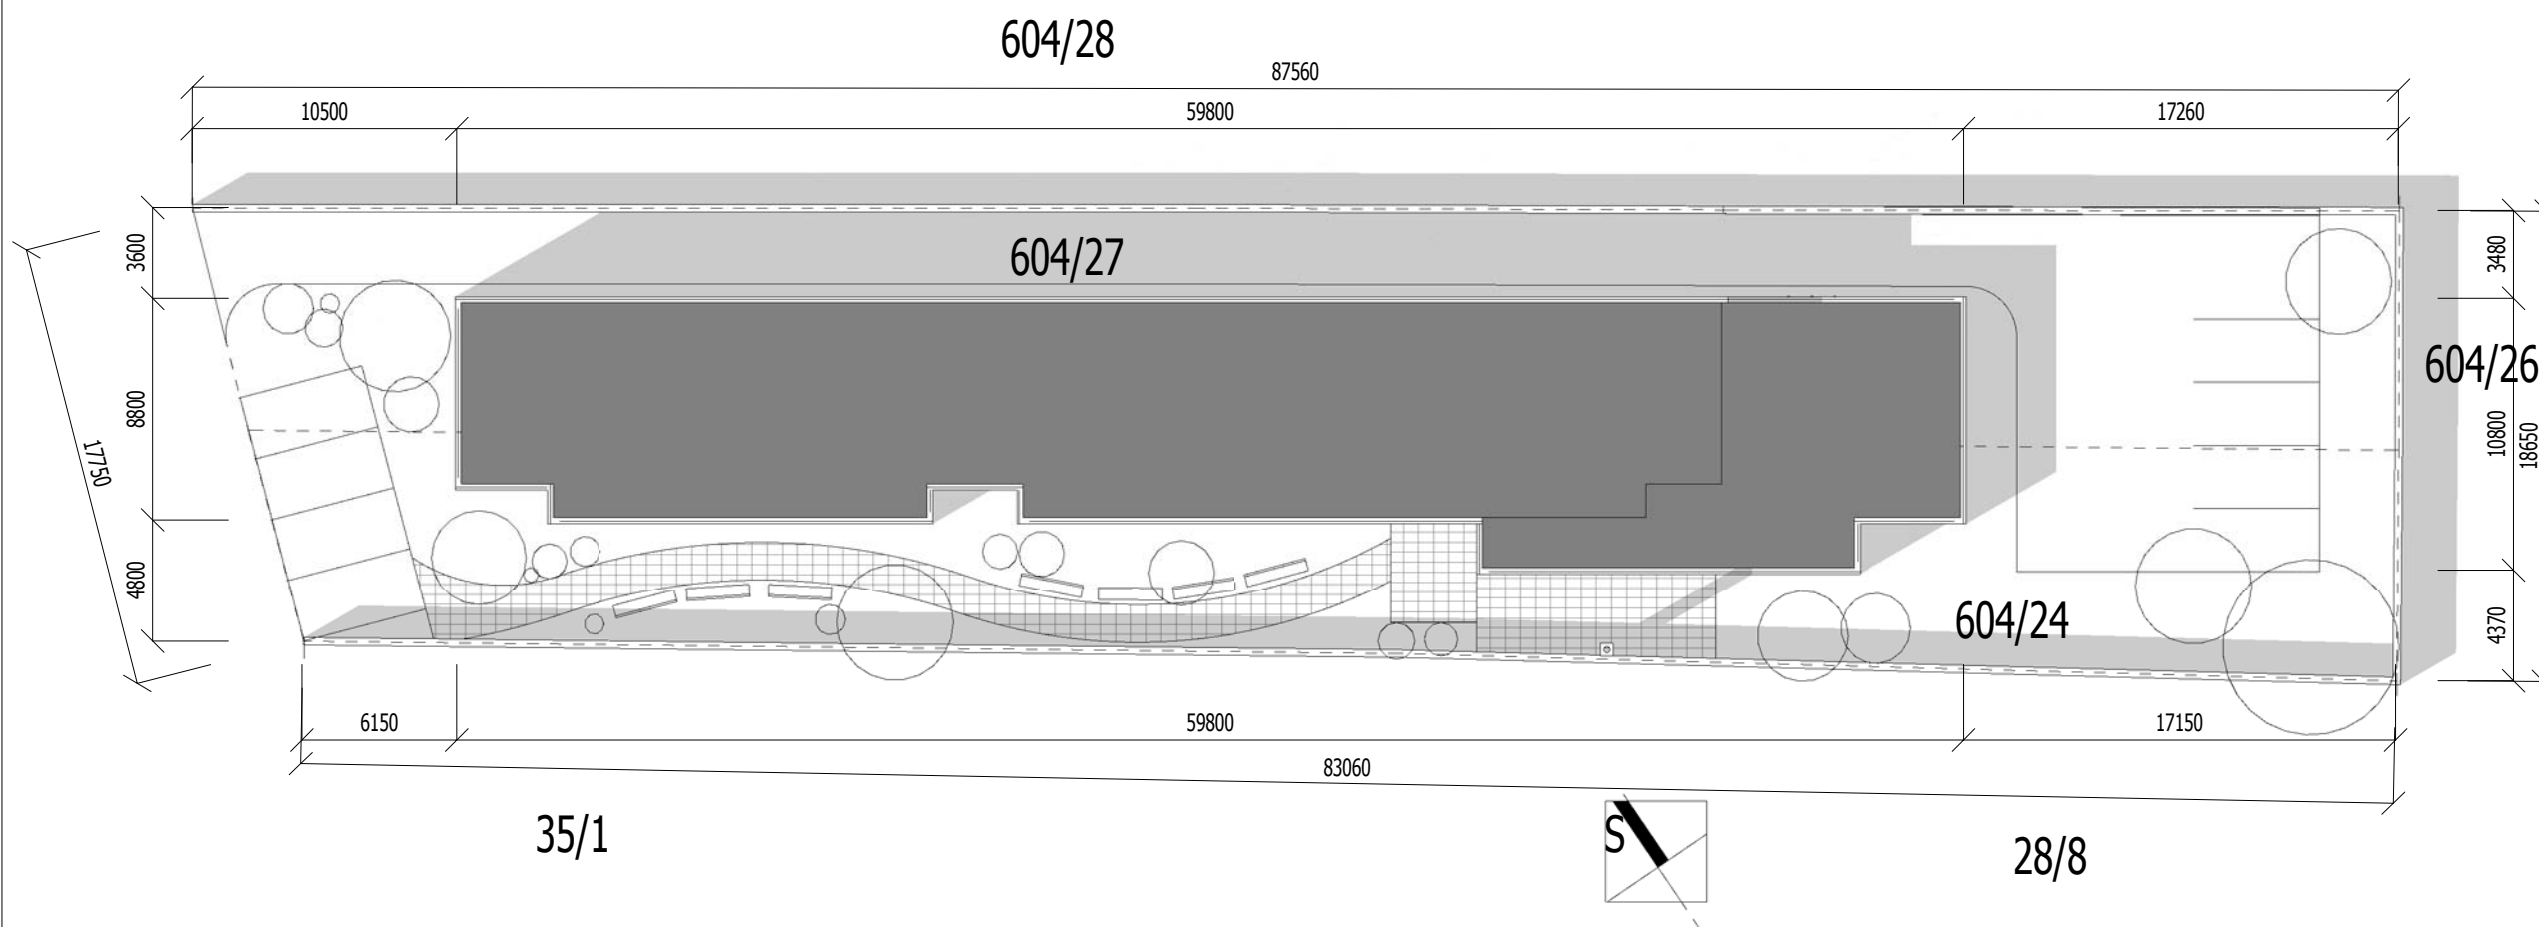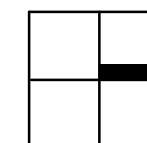

AUTOR:	Ing. arch. Peter Švorc, Ing. arch. Vladimír Torda	<b>v::p architects</b>
ZODPOVEDNÝ PROJEKTANT:	Doc. Ing. Ladislav Adamča, PhD.	
VYPRACOVAL:	Ing. arch. P. Švorc, Ing. arch. V. Torda, Bc. M. Dobiáš	
INVESTOR:	Peter Markovič	FORMÁT: A3
<b>Domov Dôchodcov</b>		DÁTUM: máj 2011
		STUPEŇ: DUR
STAVBA	Šarišské Michaľany, parc.č.: 604/27, 604/24	MIERKA: ČÍSLO VÝKRESU:
PROFESIA	Architektonické a stavebné riešenie	As
PREDMET VÝKRESU:	Situácia	indicated <b>01</b>