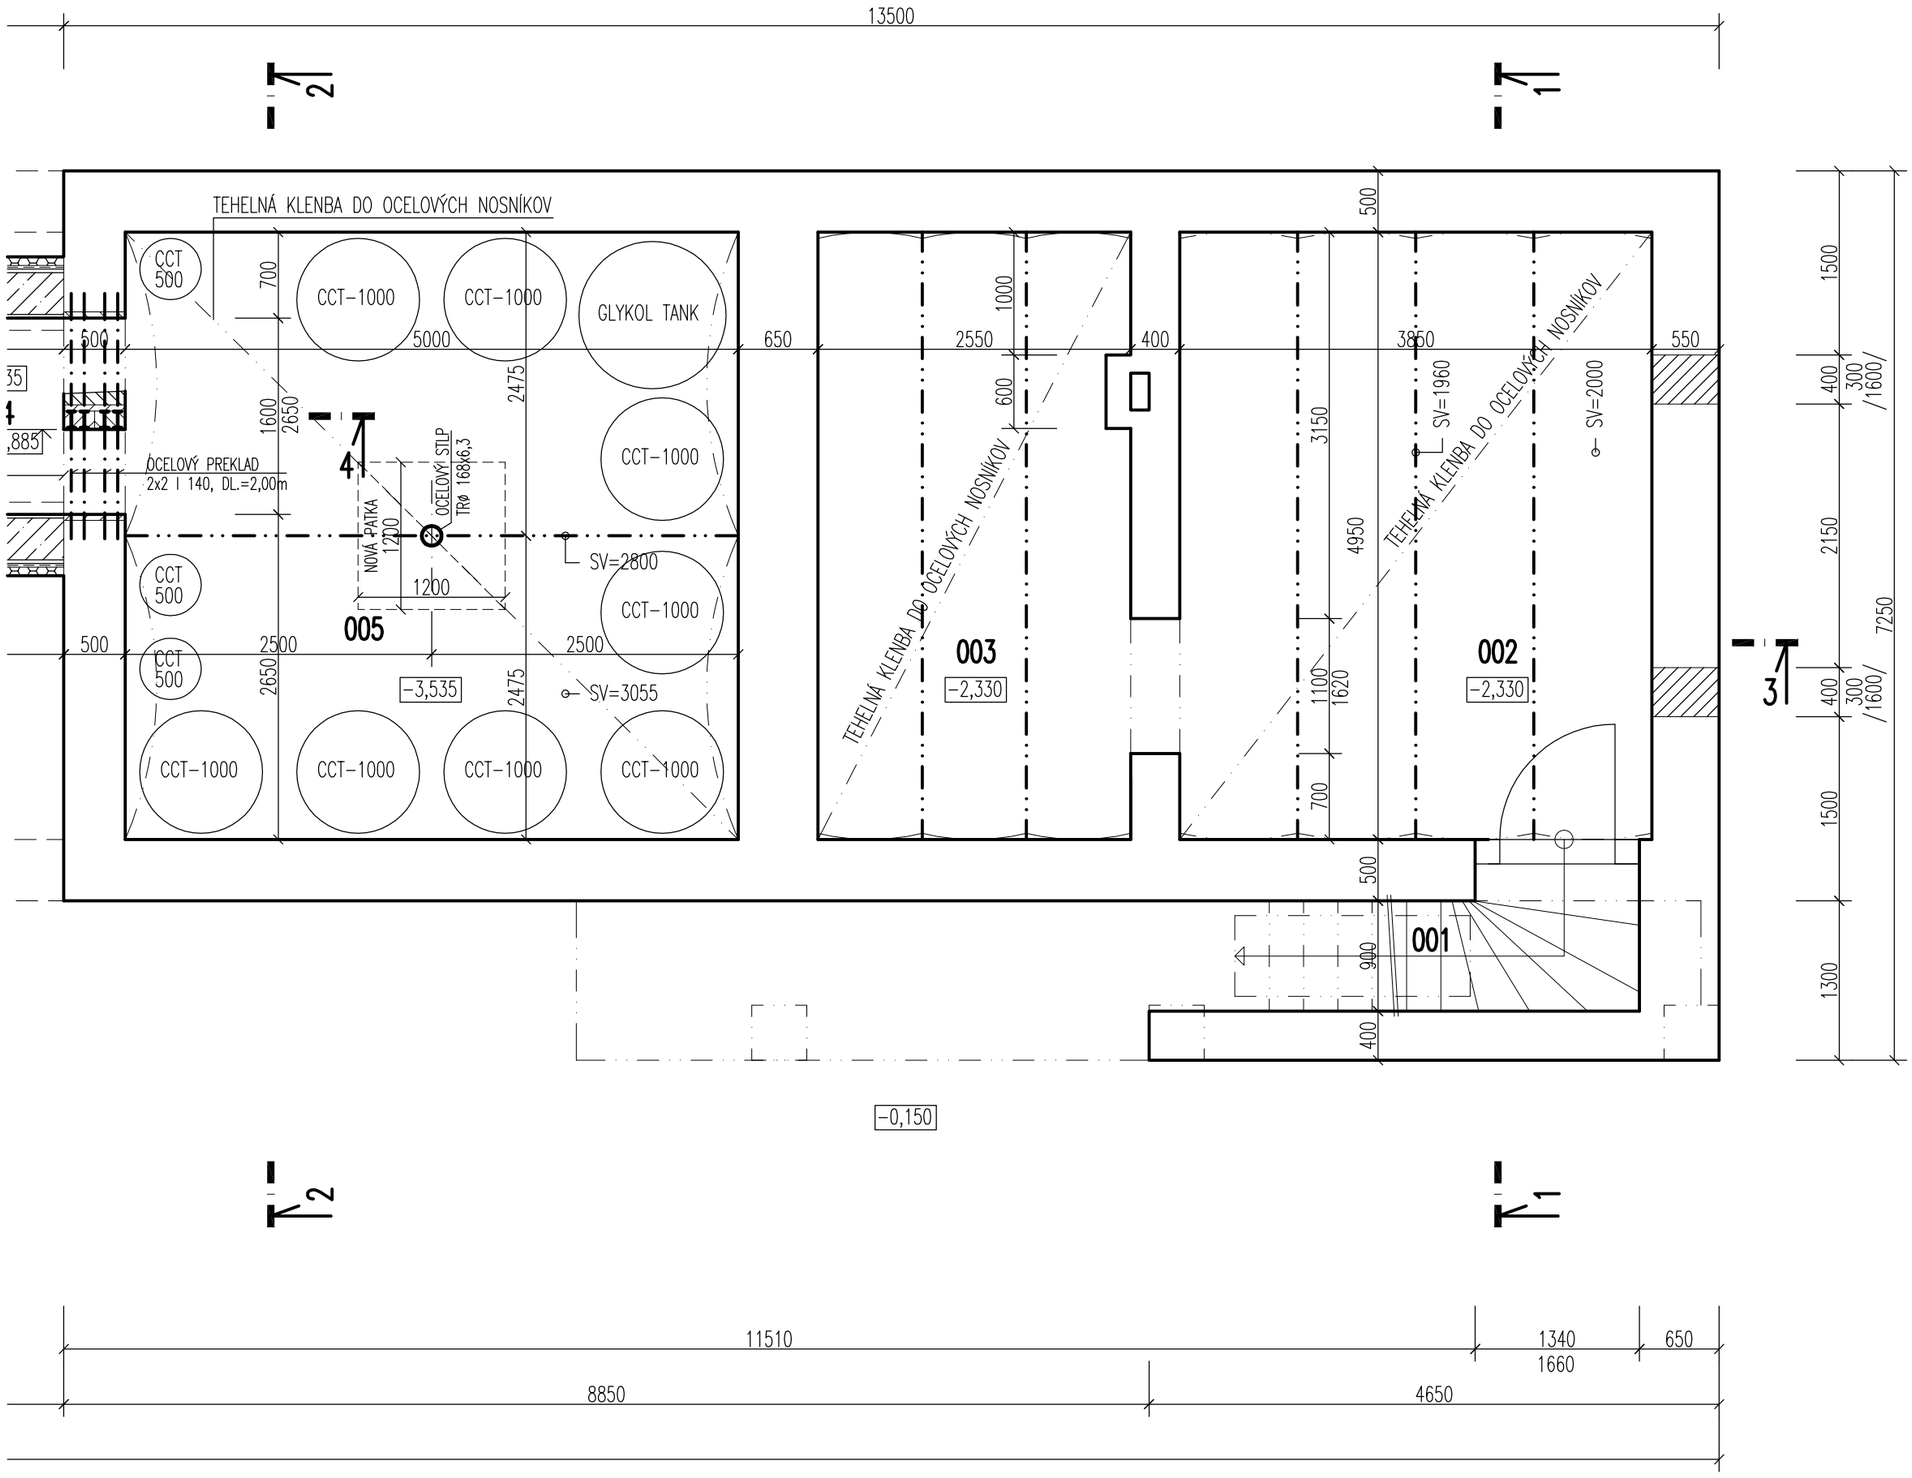

LEGENDA MIESTNOSTÍ

	OZN. MIEST.	NÁZOV MIESTNOSTI
SUTERÉN	001	SCHODY DO SUTERÉNU
	002	ZELENINOVÁ PIVNICA
	003	PIVNICA
	004	ŠACHTA-SCHODY DO SUT
	005	SKLAD NÁDOB PIVA
		SPOLU

LEGENDA POVRCHOVÝCH Ú

STIEN:

A – VYSPRAVENÁ POVODNÁ OMIETKA VÁPI
B – NOVÁ OMIETKA VAPENNÁ ŠTUKOVÁ +
C – NOVÝ OLEJOVÝ NÁTER STIEN DO VÝŠ
D – NOVÝ OBKLAD STIEN KERAMICKÝM O

STROPU:

M – VYSPRAVENÁ POVODNÁ HLADKÁ VÁPE
N – NOVÁ HLADKÁ VÁPENNÁ OMIETKA +
O – NOVÝ HLADKÝ SADROKARTÓNOVÝ POI
P – NOVÝ UMYVATEĽNÝ HYGIENICKÝ NÁTE
R – POVODNÁ TEHELNÁ KLENBA

LEGENDA KONŠTRUKCIÍ:

JESTVUJÚCE KONŠTRUKCIE SÚ I

MURIVO Z POROBETÓNOVÝCH TV
HRÚBKA 250mm A 375mm

PRIEČKY MURIVO POROBETÓNOV
HRÚBKA 100 mm

MURIVO Z DEBNIACICH BETÓNOV
BETÓNOM C12/15, HRÚBKA =2

ŽELEZOBETÓNOVÉ KONŠTRUKCIE

INVESTOR: REVÁK CORP. S.R.O., KAPITÁNA NÁLEPKU

STAVBA: ŠARIŠSKÉ MICHALANY, REMESELNÝ PIVOVAR, ZMENA VYUŽITIA RODINNÉHO DOMU NA PARC	
VYPRACOVAL: HARKABUSOVÁ SILVIA	OBJEKT: SO 01– REMESELN
ZODPOVEDNÝ PROJEKTANT: ING. KESLER LUDOVÍT	ČASŤ: E – DOKUMENTÁCIA A ST
	DIEL: ASR, STATIKA
VEDÚCI PROJEKTANT: ING. KESLER LUDOVÍT	OBSAH: PODORYS SUTERÉN