

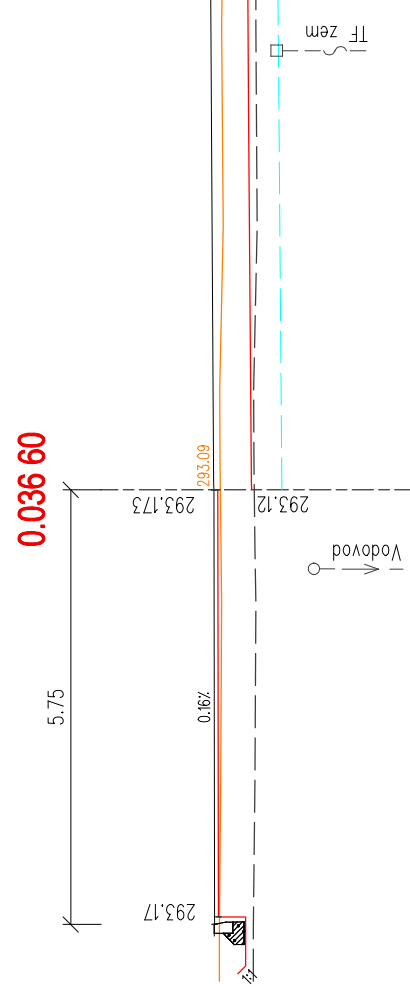
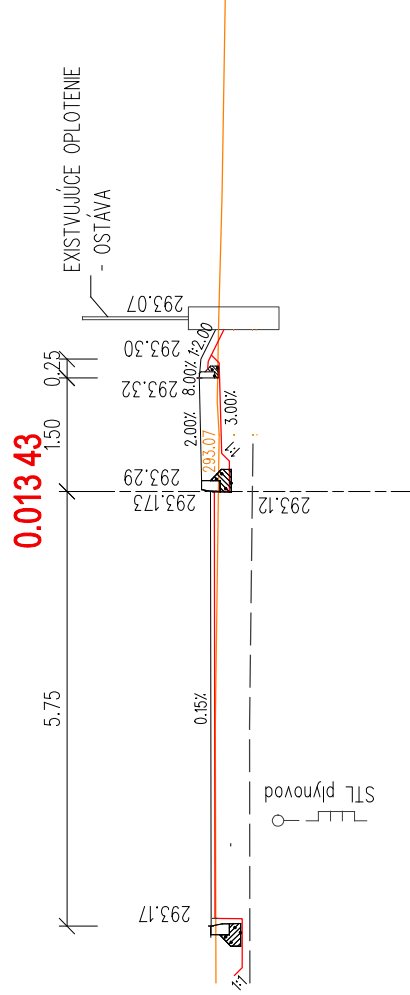
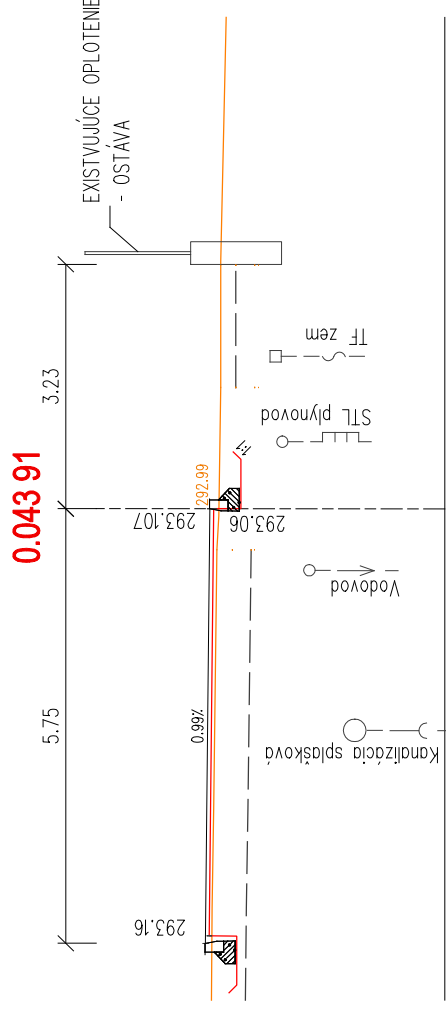
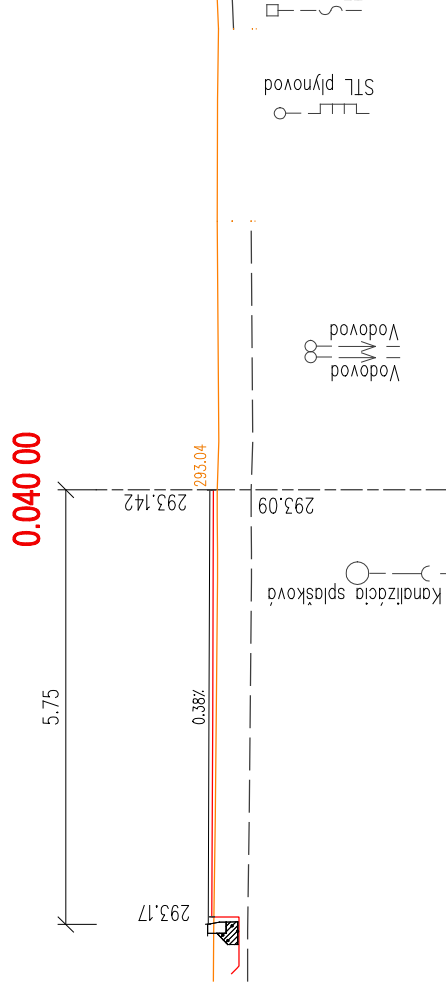
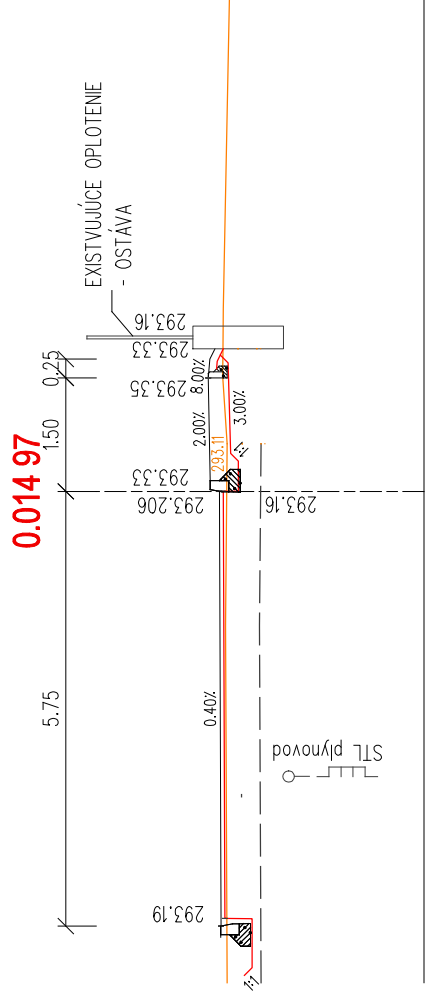


# PRIEČNE REZY - OKRUŽNÁ KRIŽOVATKA "OK1"

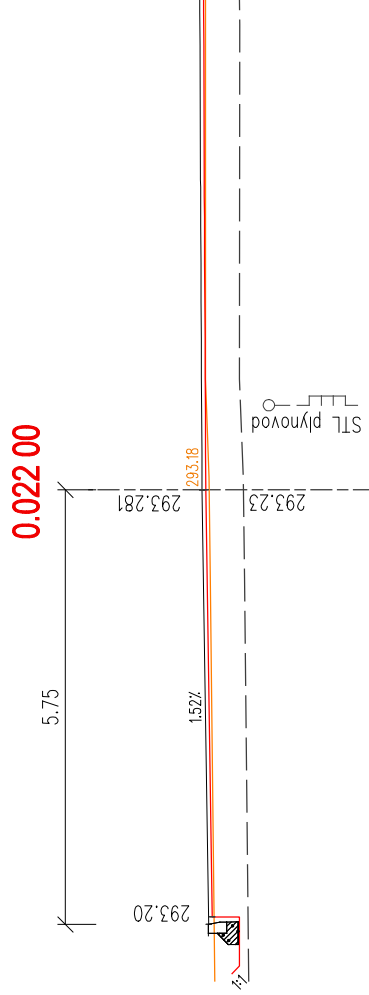

## LEGENDA:

	JESTVUJÚCI TERÉN
	ODHUMUSOVANIE
	VÝMENA (ÚPRAVA) PODĽOŽIA
	NAVHRHOVANÝ STAV
	CESTNÁ PLÁŇ, OHUMUSOVANIE

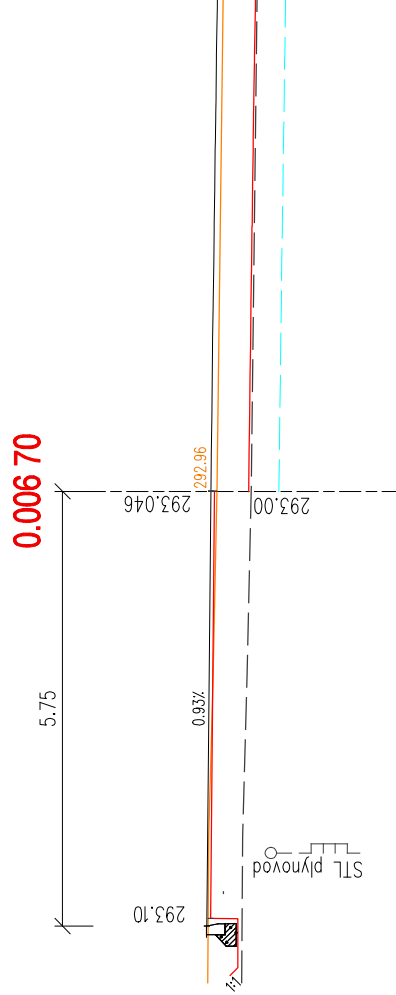

**4road s.r.o.**  
Ružová 59, 083 01 Sabinov  
IČO: 45 661 111 DIČ: 2023080587

# SO-01

<b>4road s.r.o.</b> Ružová 59, 083 01 SABINOV Tel.: 0910/909 667	VYPRACOVAL:	KRESLIL:	ZODPOVEDNÝ PROJEKTANT:
	Ing. František ONDREJ	Ing. František ONDREJ	Ing. František ONDREJ
OKRES: SABINOV	KRAJ: PREŠOVSKÝ	FORMÁT: 2x44	
STAVEBNÍK: OBEC ŠARIŠSKÉ MICHALANY, Obecný úrad, Kpt. Nálepku 18, 082 22 Šarišské Michalany	DÁTUM: 10/2015		
STAVBA: Šarišské Michalany - Rekonštrukcia miestnych komunikácií a chodníkov - miestne komunikácie - ulice Mlynská, Kpt. Nálepku, Michalinská, miestna komunikácia od kostola k cintorínu, plochy okolo domu smútku a chodník - ulica Jaroková	STUPEŇ: DSP		
	Č. ZAKAZKY: 4-1118/2015		
OBJEKT/ČASŤ: SO-01 MIESTNA KOMUNIKÁCIA - UL. MLYNSKÁ, Kpt. NÁLEPKU	MIERKA: 1:100	Č. PRÍLOHY: 5.3	
OBSAH: PRIEČNE REZY			

