


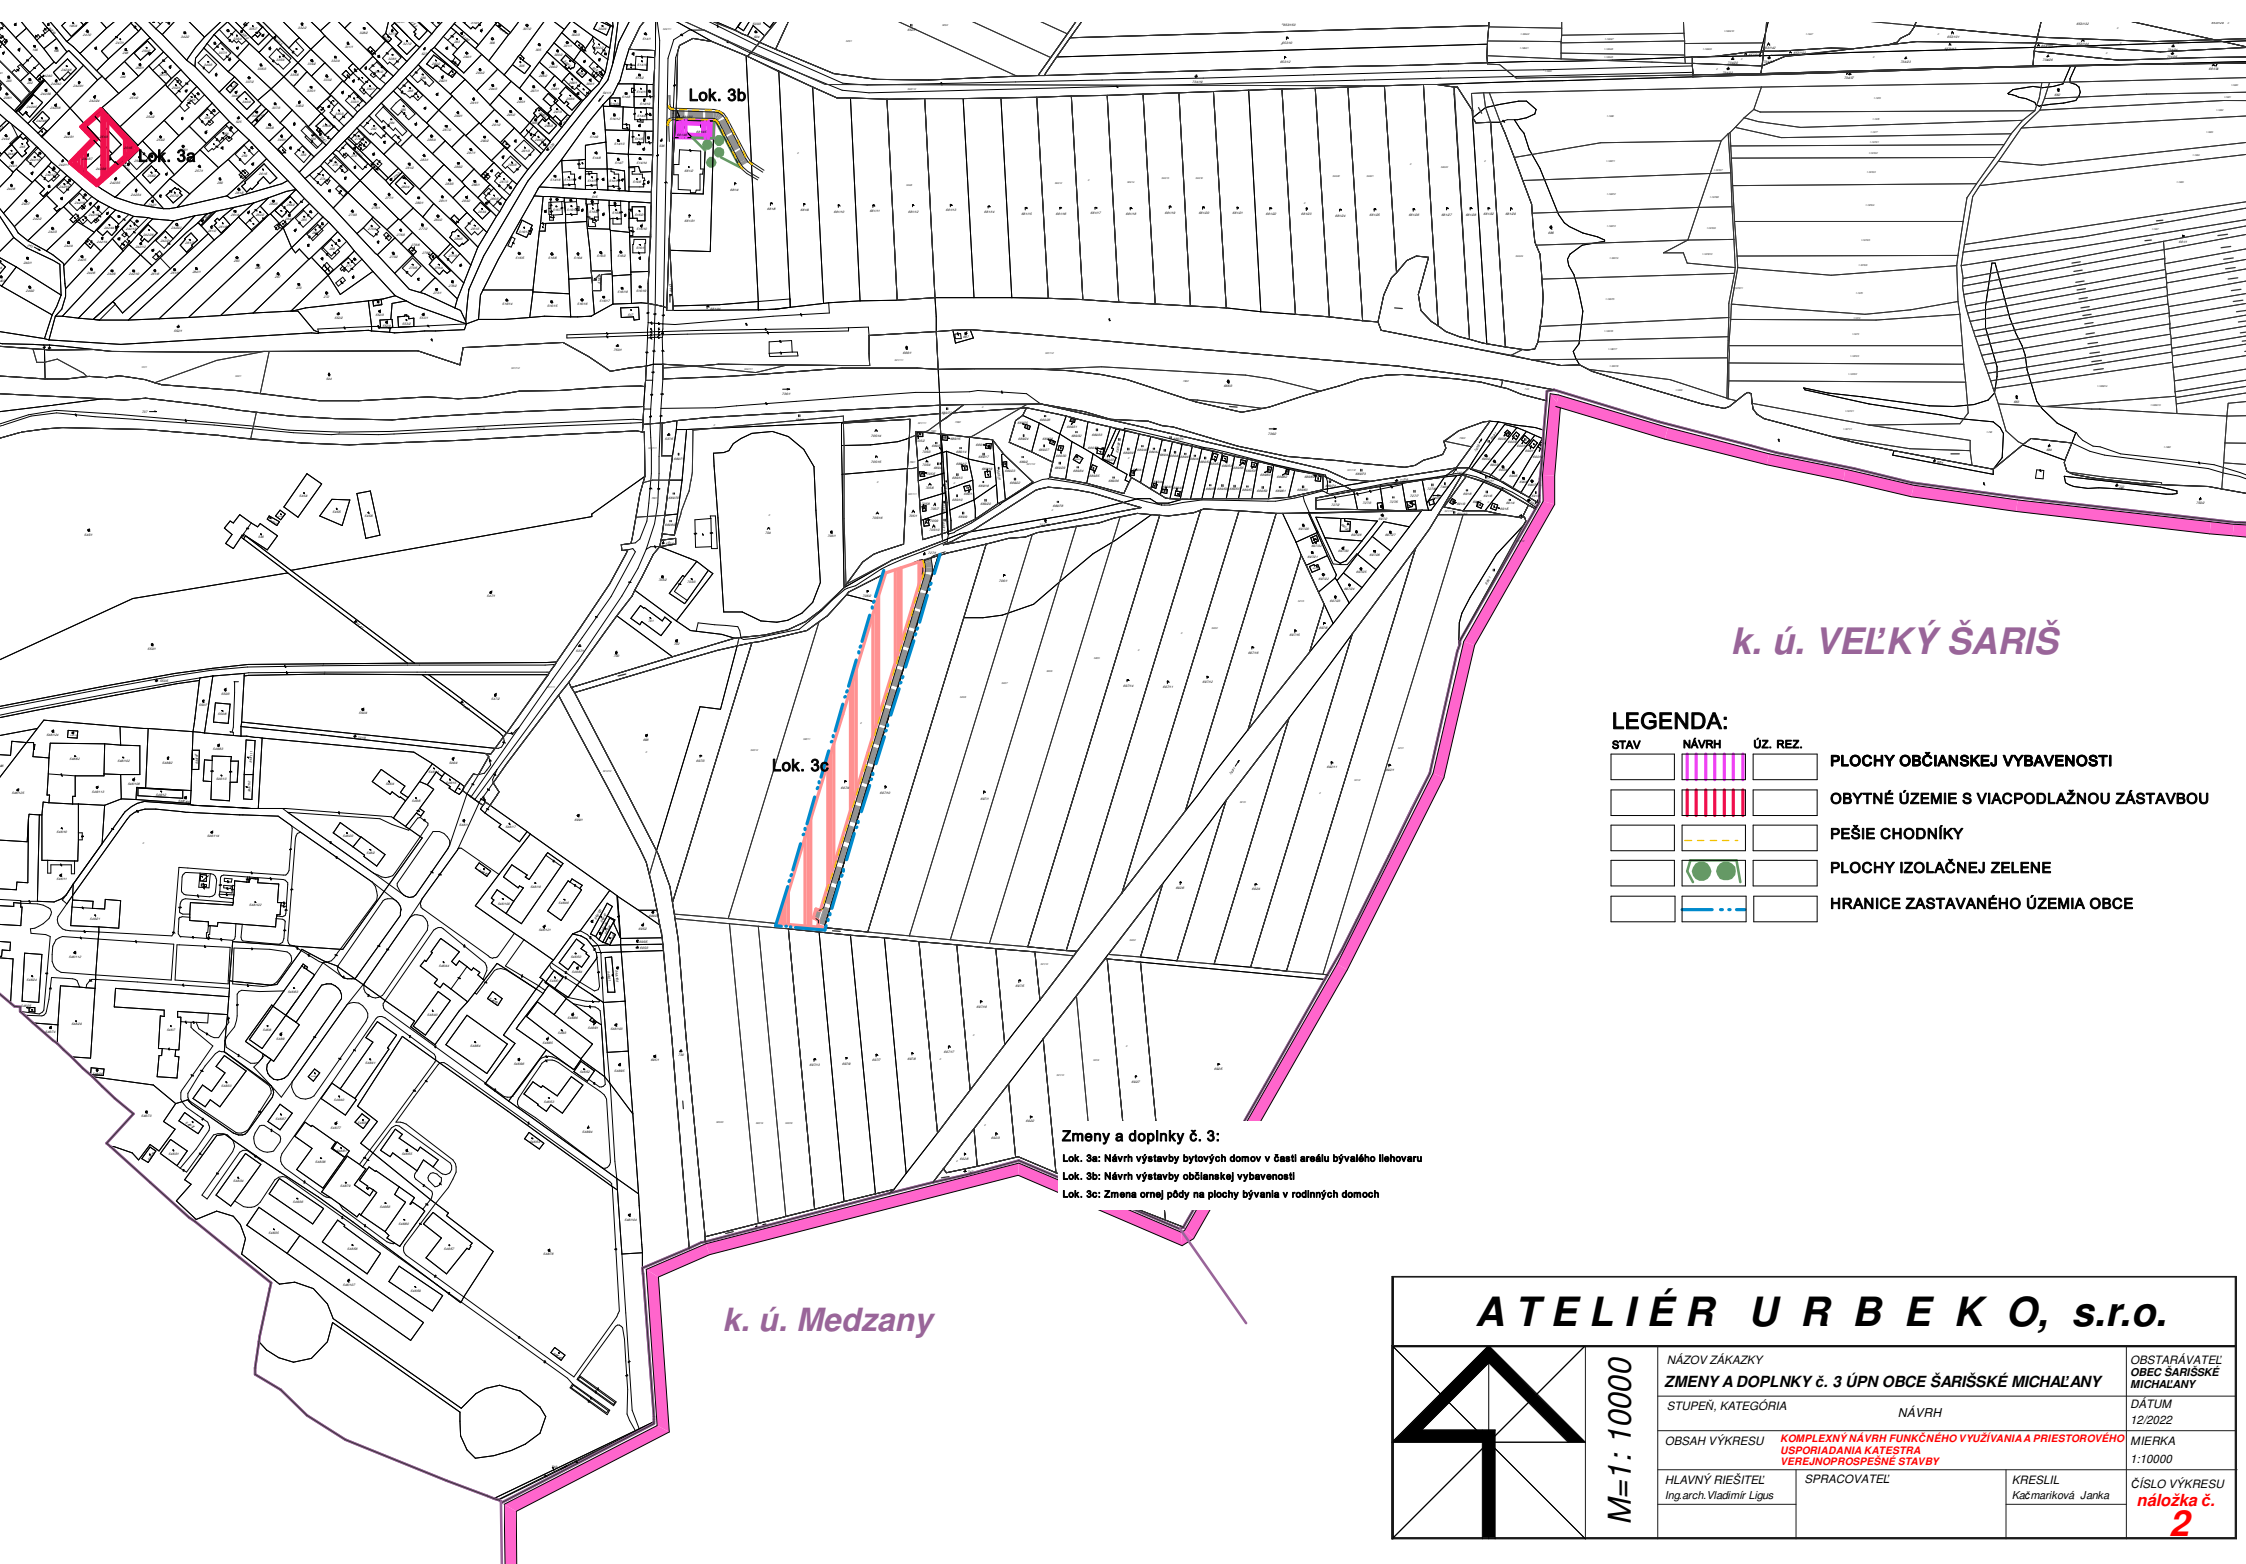

k. ú. VEL'KÝ ŠARIŠ

k. ú. Medzany

LEGENDA:

STAV	NÁVRH	ÚZ. REZ.	
			PLOCHY OBČIANSKEJ VYBAVENOSTI
			OBYTNÉ ÚZEMIE S VIACPODLAŽNOU ZÁSTAVBOU
			PEŠIE CHODNÍKY
			PLOCHY IZOLAČNEJ ZELENÉ
			HRANICE ZASTAVANÉHO ÚZEMIA OBCE


Zmeny a doplnky č. 3:

Lok. 3a: Návrh výstavby bytových domov v časti areálu bývalého liehovaru

Lok. 3b: Návrh výstavby občianskej vybavenosti

Lok. 3c: Zmena ornjej pôdy na plochy bývania v rodinných domoch

ATELIÉR URB E K O, s.r.o.

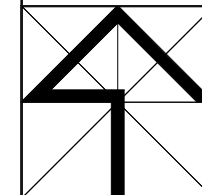

M=1:10000

NÁZOV ZÁKAZKY ZMENY A DOPLNKY č. 3 ÚPN OBCE ŠARIŠSKÉ MICHALANY	OBSTARÁVATEĽ OBEC ŠARIŠSKÉ MICHALANY
STUPEŇ, KATEGÓRIA NÁVRH	DÁTUM 12/2022
OBSAH VÝKRESU KOMPLEXNÝ NÁVRH FUNKČNÉHO VYUŽÍVANIA A PRIESTOROVÉHO USPORIADANIA KATESTRA VEREJNOPROSPEŠNÉ STAVBY	MIERKA 1:10000
HLAVNÝ RIEŠITEĽ Ing.arch.Vladimír Ligus	SPRACOVATEĽ KRESLIL Kačmariková Janka
	ČÍSLO VÝKRESU náložka č. 2