



ŠARIŠSKÉ MICHAL'ANY
DOPRAVNÉ ZNAČENIE - DOČASNÉ (PRENOSNÉ) M 1:500

FÁZA I.
SCHEMA DOČASNÉHO DOPRAVNÉHO ZNAČENIA

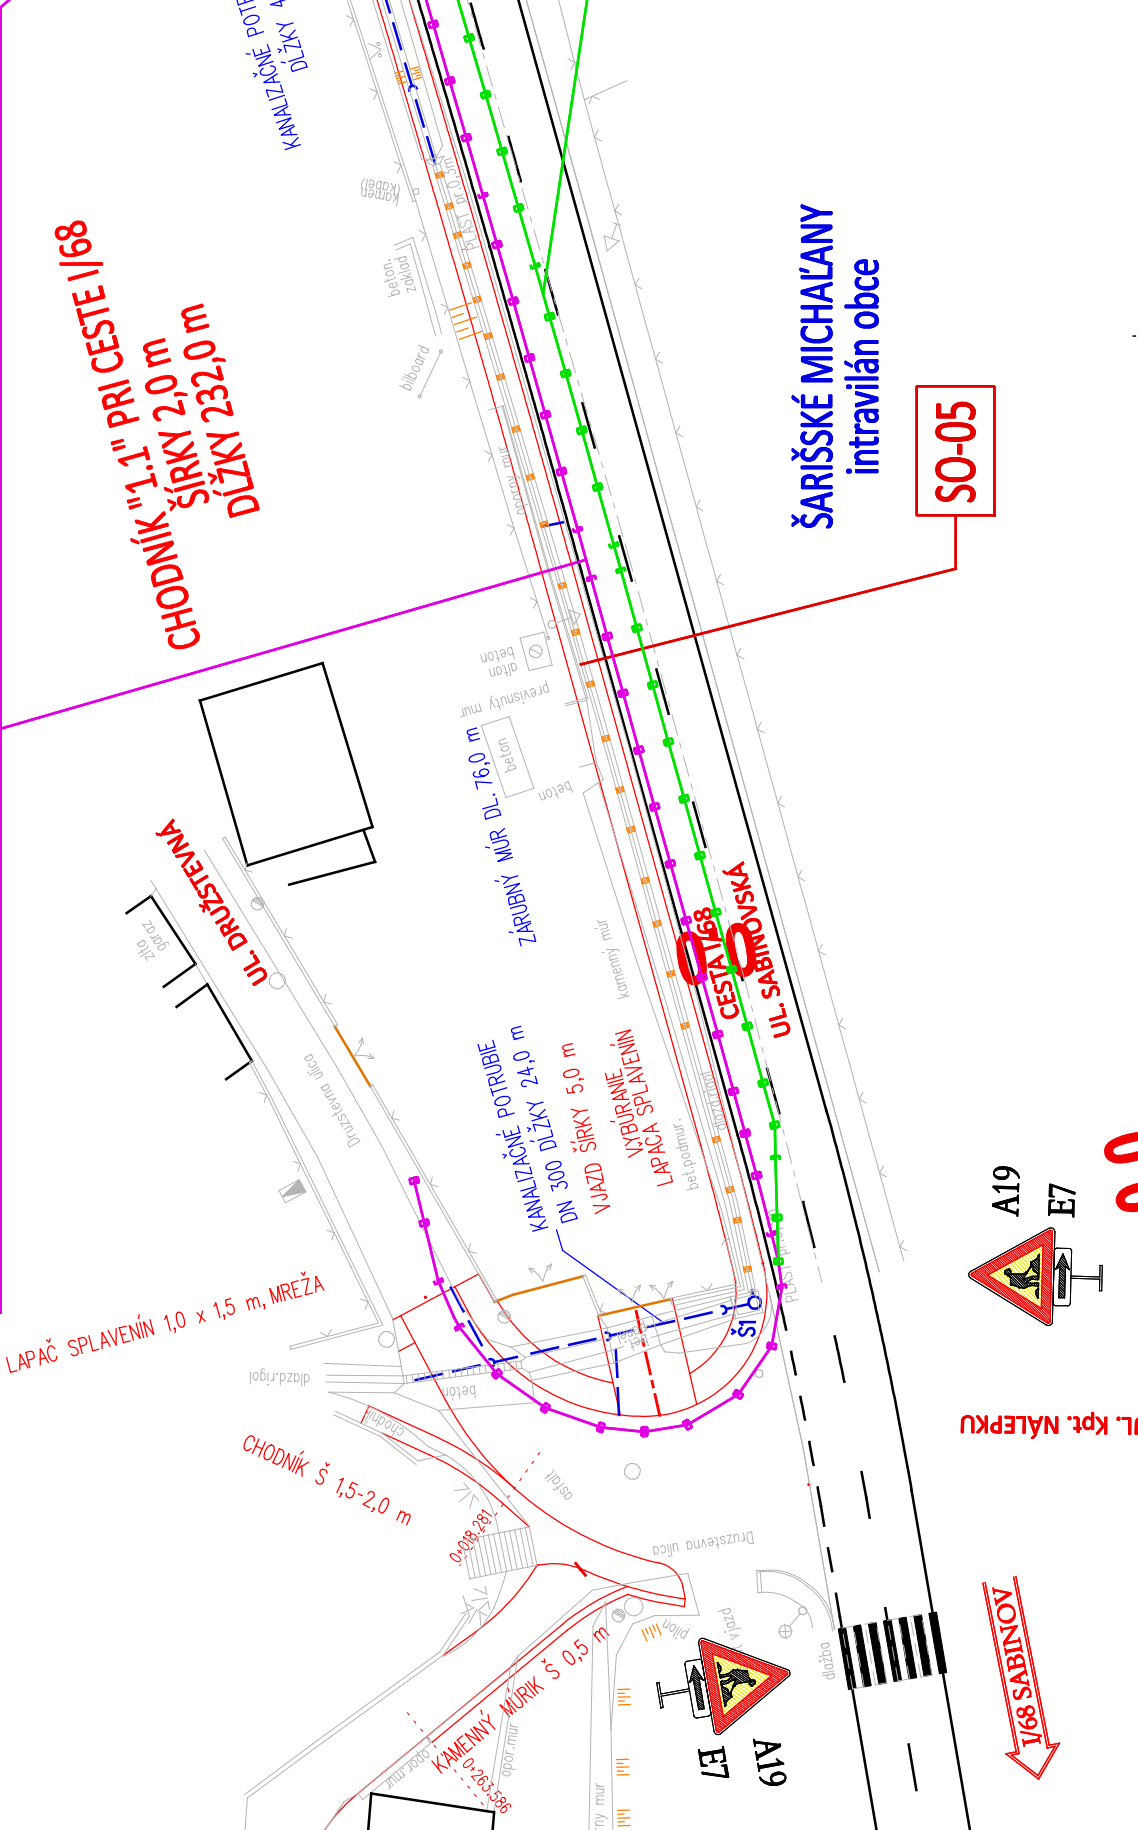

LEGENDA

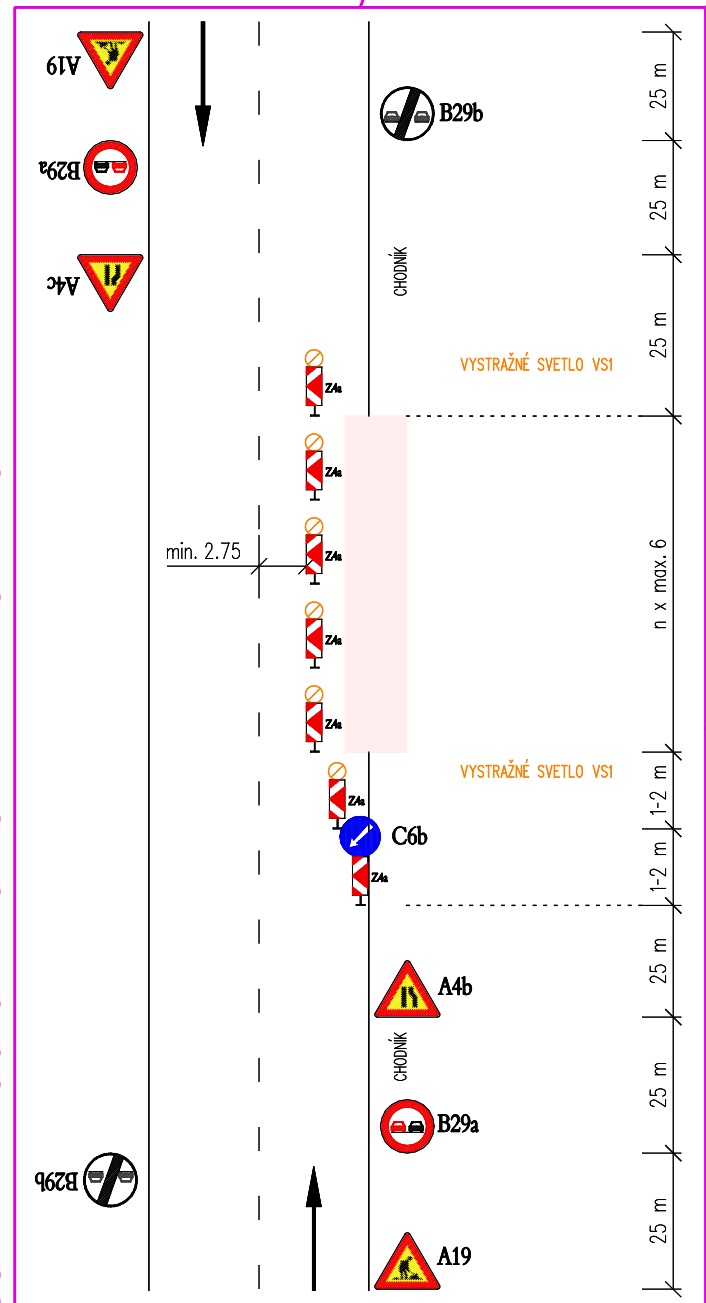

POZNÁMKY:

Dočasné dopravné značenie bude použité pri výstavbe jednostranného chodníka pre peších pri ceste I/68 v intraviláne obce Šarišské Michalčany.
Pri I. Fáze výstavby s použitím príslušnej schémy dočasného dopravného značenia je uvažované so stavebnými prácami po ploche rekonštruovaného chodníka pre peších.
Pri II. Fáze výstavby s použitím príslušnej schémy dočasného dopravného značenia je uvažované so stavebnými prácami po ploche rekonštruovaného chodníka pre peších a časti (celého) jazdného pruhu cesty I/68 na strane chodníka (pohyb stavebných mechanizmov, zásobovanie materiálom a i.).
Stavebné práce budú realizované na jednej strane cesty I/68.
Pracovisko o veľkosti 9,0 x 3,0 m bude situované na okraji vozovky!
Práce budú prebiehať jednotlivo t.j. vždy jedno pracovisko.
Práce odporúčame prevádzať v čase mimo rannú a poobedňajšiu dopravnú špičku.

V kritických situáciách ako napr. v prípade tvorenia sa kolón alebo iných nepredvídaných okolností je potrebné zabezpečiť riadenie premávky náležite poučenými osobami!
Počas výstavby bude čiastočne krátkodobé znemožnený vstup na okolité pozemky a obslužné zariadenia. Dočasné vodorovné značenie bude vyhotovené v reflexnom prevedení oranžovej farby. Platnosť trvalého vodorovného značenia, ktoré je v rozpore s dočasným začatím, musí byť zrušená jeho odstránením, prekrytím, alebo prekrížením oranžovou reflexnou fóliou minimálnej šírky 12,5 cm.

Dopravné značenie je navrhnuté v súlade s Vyhláškou Ministerstva vnútra SR č. 9/2009 Z.z., ktorou sa vykonávajú niektoré ustanovenia zákona Národnej rady SR č. 8/2009 Z.z. o premávke na pozemných komunikáciách, podľa STN 018020.
Zvislé dopravné značenie (základná veľkosť) je navrhované v prevedení hliník, 1x nosič v prevedení červeno-biele pásy osadené do gumových podstavcov, fólia 3M, reflexné prevedenie, použitá retroreflexná fólia min. triedy 2 - 250 cd/lux/m⁻².



4road s.r.o. Ružová 59, 083 01 SABINOV IČO: 45 661 111 DIČ: 2023080587		VYPRACOVAL: Ing. František ONDREJ	KRESLIL: Ing. František ONDREJ	ZODPOVEDNÝ PROJEKTANT: Ing. František ONDREJ
OKRES: SABINOV	KRAJ: PREŠOVSKÝ	FORMÁT: 4A4	DATE: 01/2016	
STAVEBNÍK: OBEC ŠARIŠSKÉ MICHALČANY, Obecny úrad, Kpt. Nálepku 18, 082 22 Šarišské Michalčany	STUPEŇ: DSP			
STAVBA: Šarišské Michalčany - Rekonštrukcia miestnych komunikácií a chodníkov - miestne komunikácie - ulica Mlynska, Kpt. Nálepku, Mláčsketa, miestna komunikácia od kostola k cmentiaru, plochy okolo staniu a chodník - ulica Jarová	Č. ZAKÁZKY: 4-1118/2015			
OBJEKT/ČASŤ: SO-05 CHODNÍK PRE PEŠÍCH PRI CESTE I/68	MIERKA: 1:500		Č. PRÍLOHY: 7.2	
OBSAH: DOPRAVNÉ ZNAČENIE - DOČASNÉ (PRENOSNÉ)				