
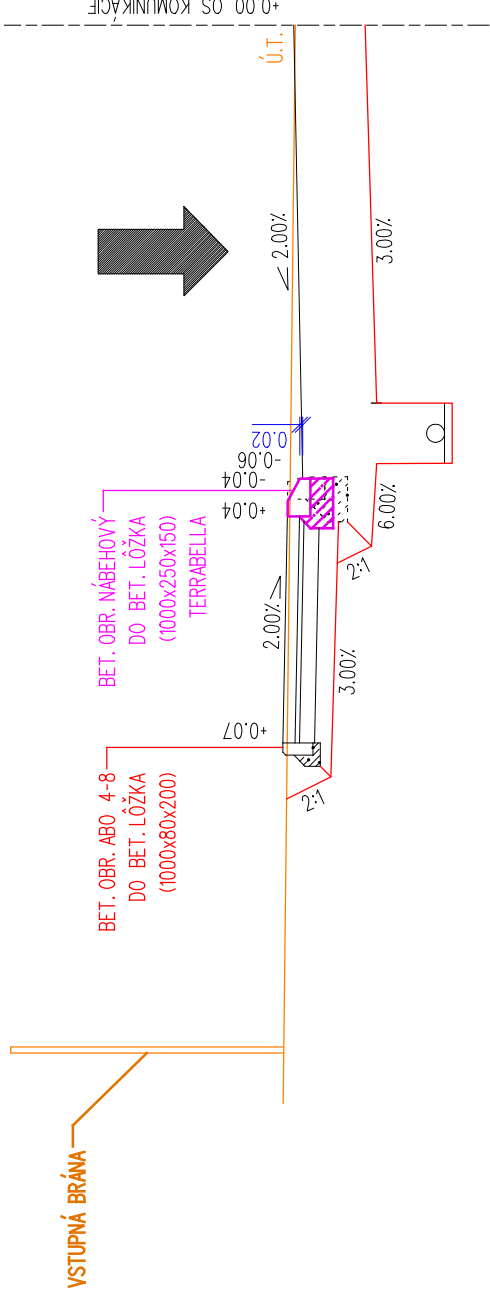
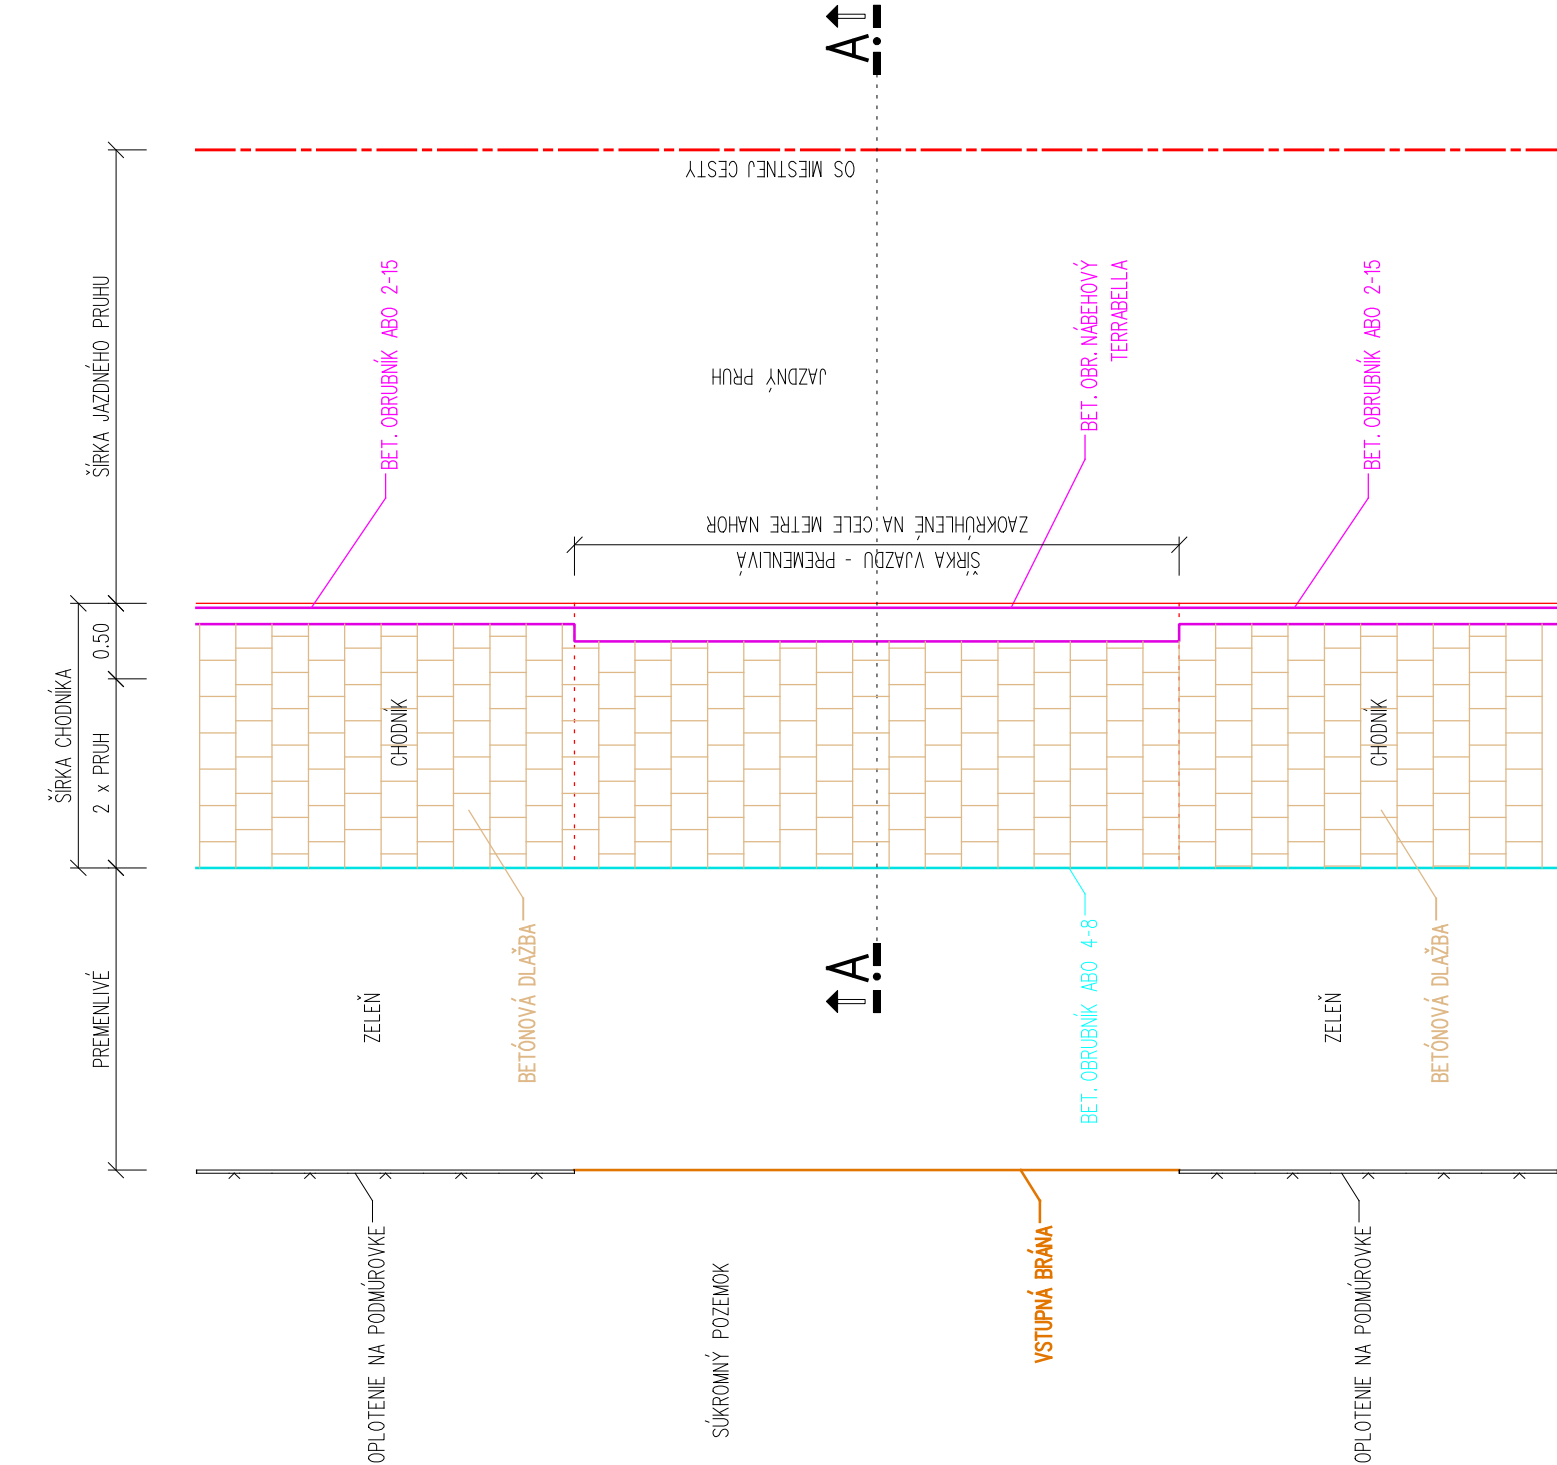


ÚPRAVA VJAZDOV NA POZEMKY V MIESTE CHODNÍKA

PÔDORYS
1:50

REZ A-A
1:50

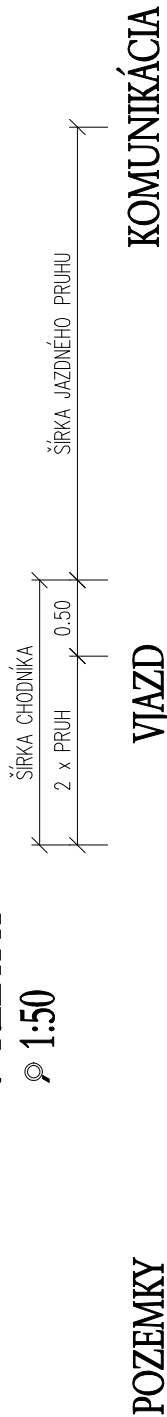

SÚKROMNÝ POZEMOK

A-A

A-A



4road s.r.o.
Ružová 59, 083 01 Sabinov
IČO: 45 661 111 DIČ: 2023080587

SO-04

4road s.r.o. Ružová 59, 083 01 SABINOV Tel.: 0910/909 667	VYPRACOVAL:	KRESLIL:	ZODPOVEDNÝ PROJEKTANT:
	Ing. František ONDŘEJ	Ing. František ONDŘEJ	Ing. František ONDŘEJ
	Ing. František ONDŘEJ	Ing. František ONDŘEJ	Ing. František ONDŘEJ
OKRES:	SABINOV	KRAJ:	PREŠOVSKÝ
STAVEBNÍK:	OBEČ ŠARIŠSKÉ MICHALANY, Obecný úrad, Kpt. Nálepku 18, 082 22 Šarišské Michalany		
STAVBA:	Šarišské Michalany - Rekonštrukcia miestnych komunikácií a chodníkov - miestne komunikácie - ulice Mlynská, Kpt. Nálepku, Michalinská, miestna komunikácia od kosola k cintorínu, plochy okolo domu smútku a chodník - ulica Jarková		
OBJEKT/ČASŤ:	SO-04 CHODNÍK PRE PEŠÍCH PRI CESTE III/543017 - UL. JARKOVÁ	MIERKA:	Č.PRÍLOHY:
OBSAH:	ÚPRAVA VJAZDOV	1:50	8.2