


VZOROVÝ PRIEČNY REZ
DĹŽKA PRIECHODU PRE CHODCOV DO 8,0 m
M 1:50

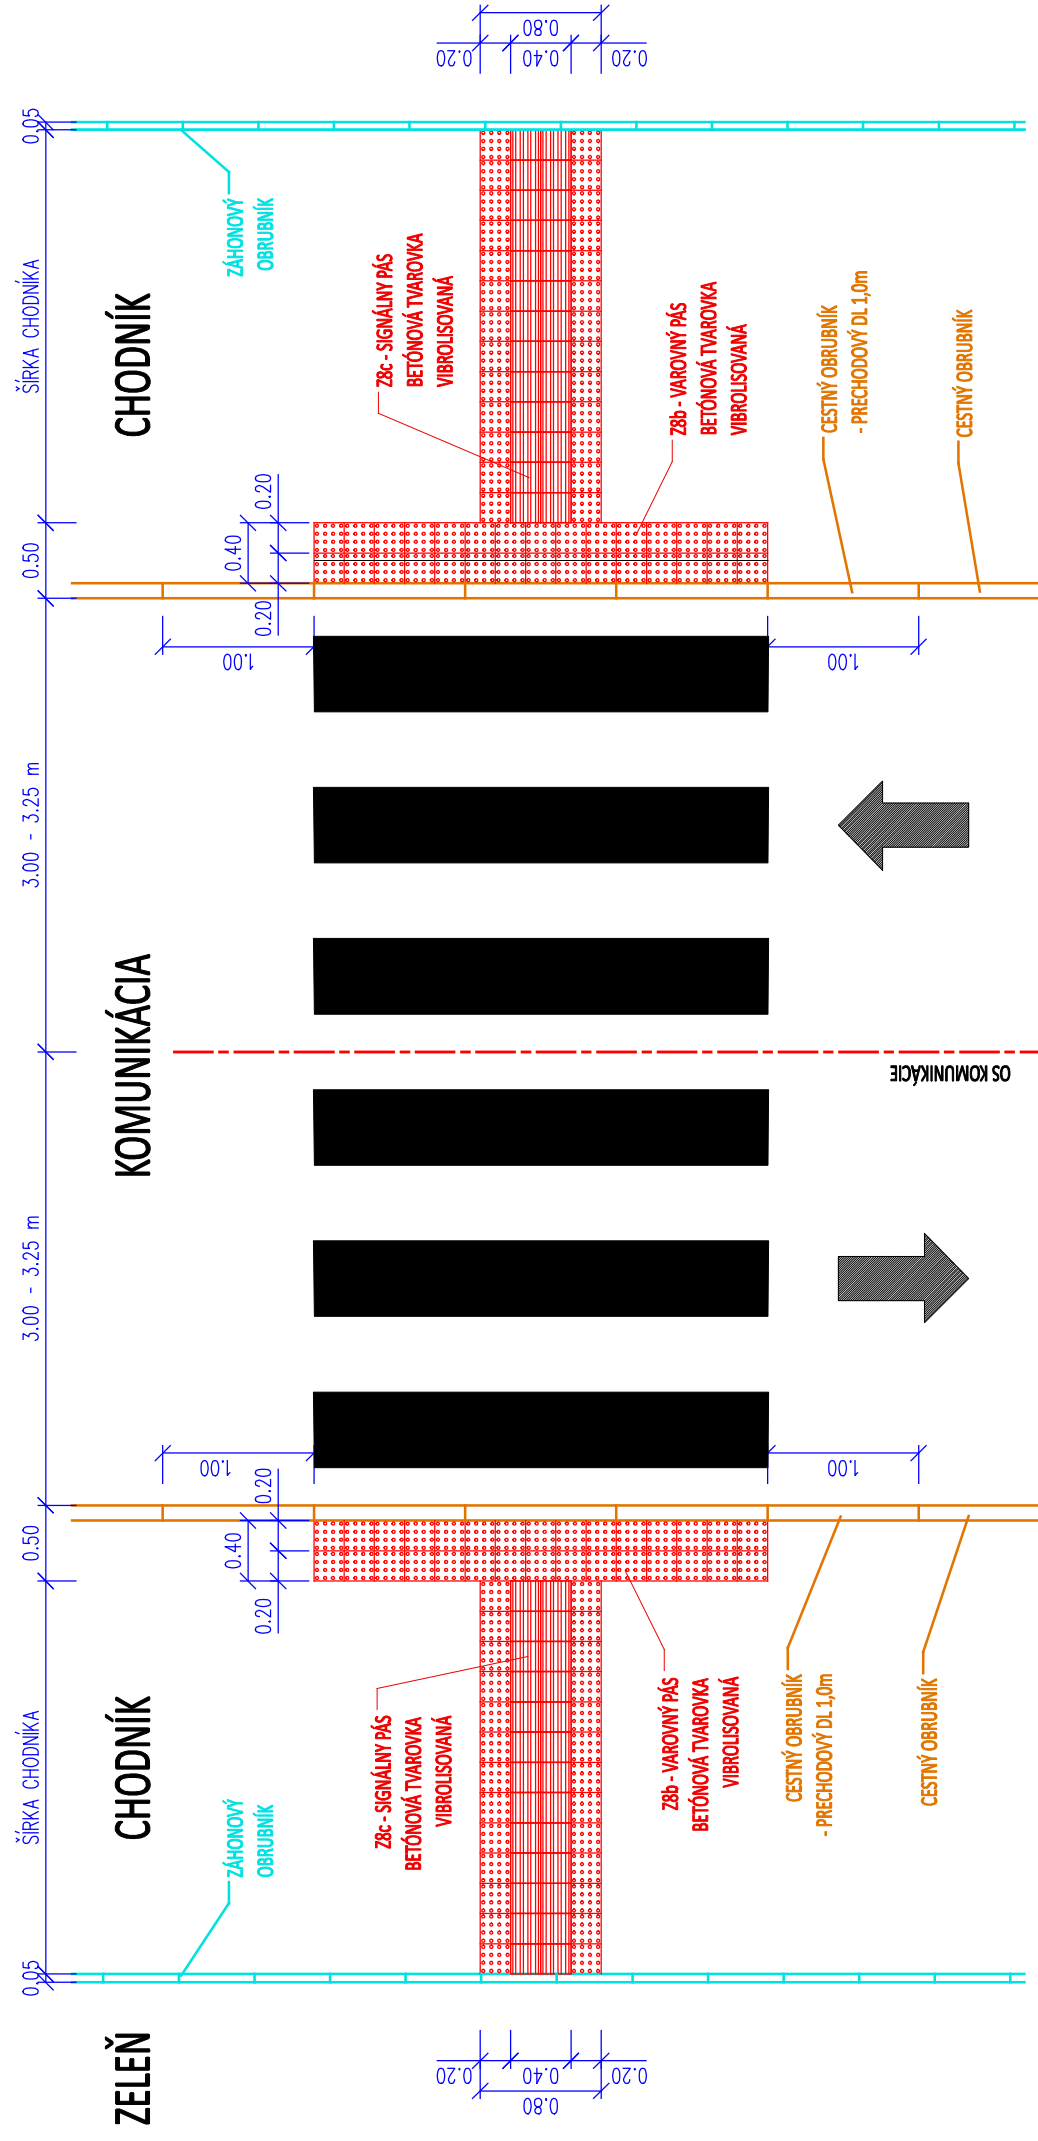

4road s.r.o.
Ružová 59, 083 01 Sabinov
IČO: 45 661 111 DIČ: 2023080587



SO-04

 4road s.r.o. Ružová 59, 083 01 SABINOV <i>tel.: 0910 / 909 667</i>	VYPRACOVAL:	KRESLIL:	ZODPOVEDNÝ PROJEKTANT:
	Ing. František ONDREJ <i>Ing.</i>	Ing. František ONDREJ	Ing. František ONDREJ <i>Ing.</i>
OKRES:	SABINOV	KRAJ: PŘEŠOVSKÝ	FORMÁT: 2x44
STAVEBNÍK:	OBEC ŠARIŠKÉ MICHALANY, Obecný úrad, kpt. Nálepku 18, 082 22 Šarišské Michalany Šarišské Michalany - Rekonštrukcia miestnych komunikácií a chodníkov - miestna komunikácie - ulice Mlynská, Kpt. Nálepku, Michalásk, miestna komunikácia od kostola k cintorínu, plochy okolo domu snáťtá a chodník - ulica Jarková		
STAVBA:	STUPEŇ: DSP Č. ZAKÁZKY: 4-1118/2015		
OBJEKT/ČASŤ:	SO-04 CHODNÍK PRE PEŠÍKOV PRI CESTE III/543017 - UL. JARKOVÁ		MIERKA: Č. PRÍLOHY: 1:15 8.3
OBSAH:	VODIACE LÍNIE - VZOR		