


DRUH POVRCHU ÚZEMIA:
KATASTRÁLNE ÚZEMIE:
KRAJ:
OKRES:

EXISTUJÚCA CESTA
ŠARIŠSKÉ MICHALANY

PREŠOVSKÝ
SABINOV

124 Vodovod
12 290 Vodovod
39 203 TF zem
78 203 NN vzduch
84 810 NN vzduch
97 237 NN vzduch

POZDĹŽNY PROFIL UL. MICHALSKÁ, VETVA "E.1" M 1:1000/100

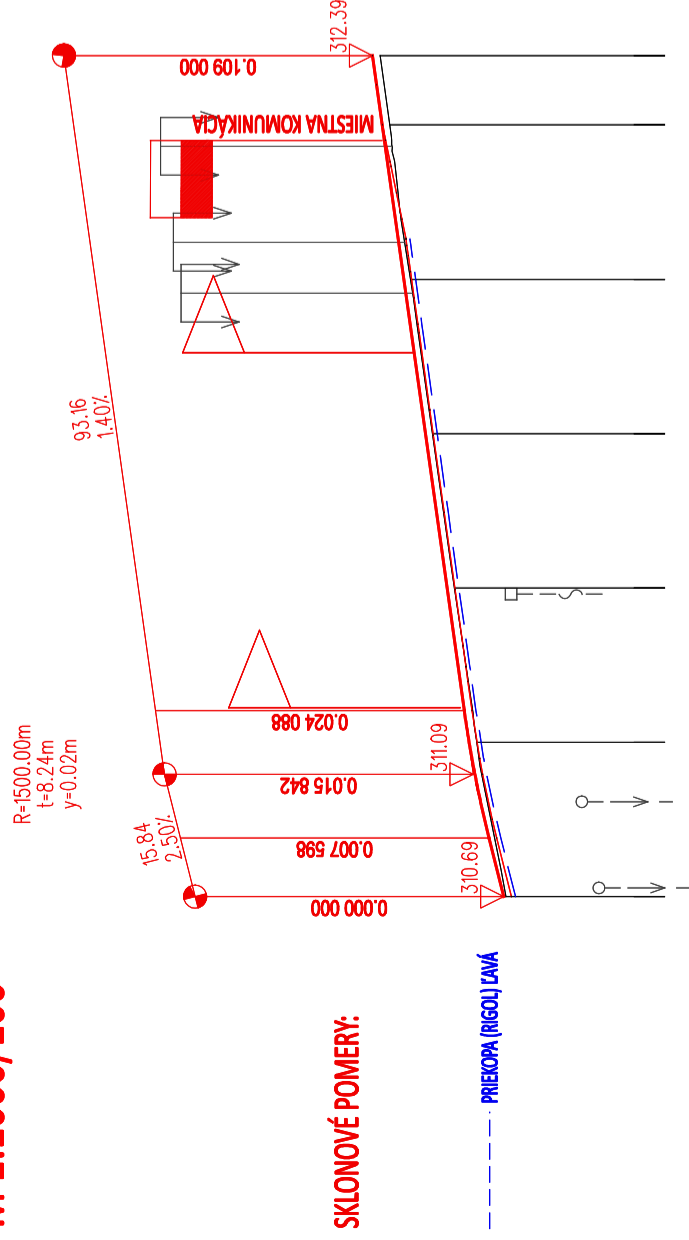

SKLONOVÉ POMERY:

ZMENA PRIEČNEHO SKLONU:

KÓTY NIVELETY:

KÓTY TERÉNU:

ZROVNÁVACIA ROVINA:
STANIČENIE v km:

SMEROVÉ POMERY:


DRUH POVRCHU ÚZEMIA:
KATASTRÁLNE ÚZEMIE:
KRAJ:
OKRES:

EXISTUJÚCA CESTA
ŠARIŠSKÉ MICHALANY

PREŠOVSKÝ
SABINOV

29 337 NN vzduch
84 401 TF vzduch
88 888 Knižnica spískovce

POZDĹŽNY PROFIL UL. MICHALSKÁ, VETVA "E.2" M 1:1000/100

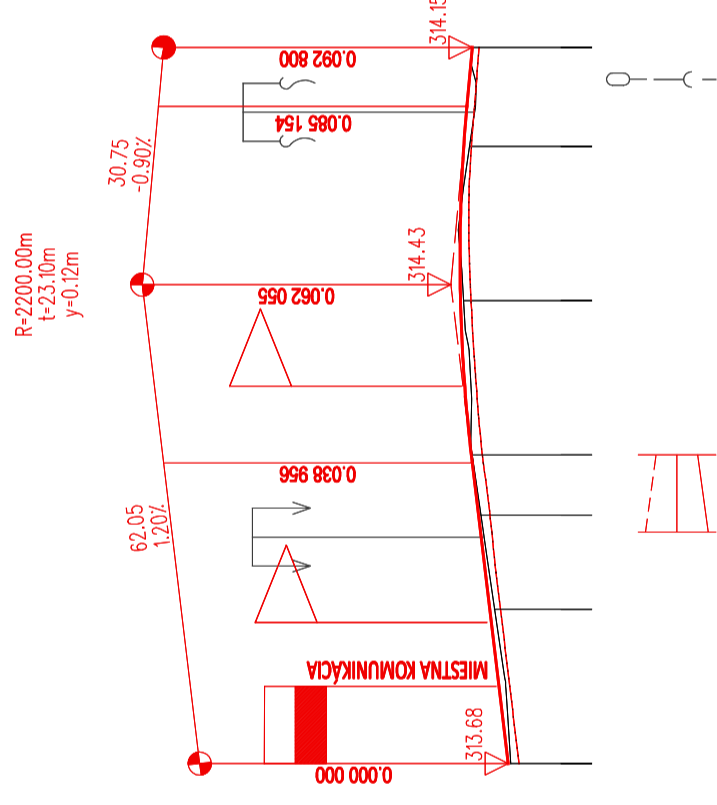

SKLONOVÉ POMERY:

ZMENA PRIEČNEHO SKLONU:

KÓTY NIVELETY:

KÓTY TERÉNU:

ZROVNÁVACIA ROVINA:
STANIČENIE v km:

SMEROVÉ POMERY:

4road s.r.o.
Ružová 59, 083 01 Sabinov
IČO: 45 661 111 DIČ: 2023080587



SO-02

4road s.r.o. Ružová 59, 083 01 Sabinov IČO: 45 661 111 DIČ: 2023080587	VYPRACOVAL: Ing. František ONDREJ <i>Ondrej</i>	KRESLIL: Ing. František ONDREJ <i>Ondrej</i>	ZODPOVEDNÝ PROJEKTANT: Ing. František ONDREJ <i>Ondrej</i>
OKRES: SABINOV	KRAJ: PREŠOVSKÝ	FORMÁT: 3x44	
STAVEBNÍK: OBEC ŠARIŠSKÉ MICHALANY, Obecný úrad, Kpt. Mládku 18, 082 22 Šarišské Michalany	DÁTUM: 10/2015		
STAVBA: Šarišské Michalany - Rekonštrukcia miestnych komunikácií a chodníkov - miestna komunikácia - ulice Mlýnska, Krt. Mlýnska, Michalinská, miestna komunikácia od kessala k cinnofim, plochy okolo domu smútané a chodník - ulica Jarková	STUPEŇ: DSP		
OBJEKT/ČASŤ: SO-02 MIESTNA KOMUNIKÁCIA - UL. MICHALSKÁ	Č. ZÁKAZKY: 4-1118/2015		
OBSAH: POZDĹŽNY PROFIL	MIERKA: 1:1000/100		Č. PRÍLOHY: 4