
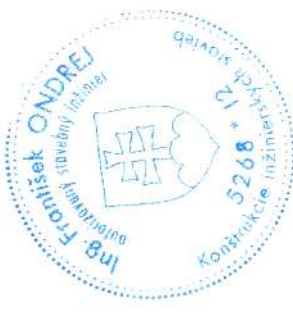


VZOROVÝ PRIEČNY REZ DĹŽKA PRIECHODU PRE CHODCOV DO 8,0 m M 1:50

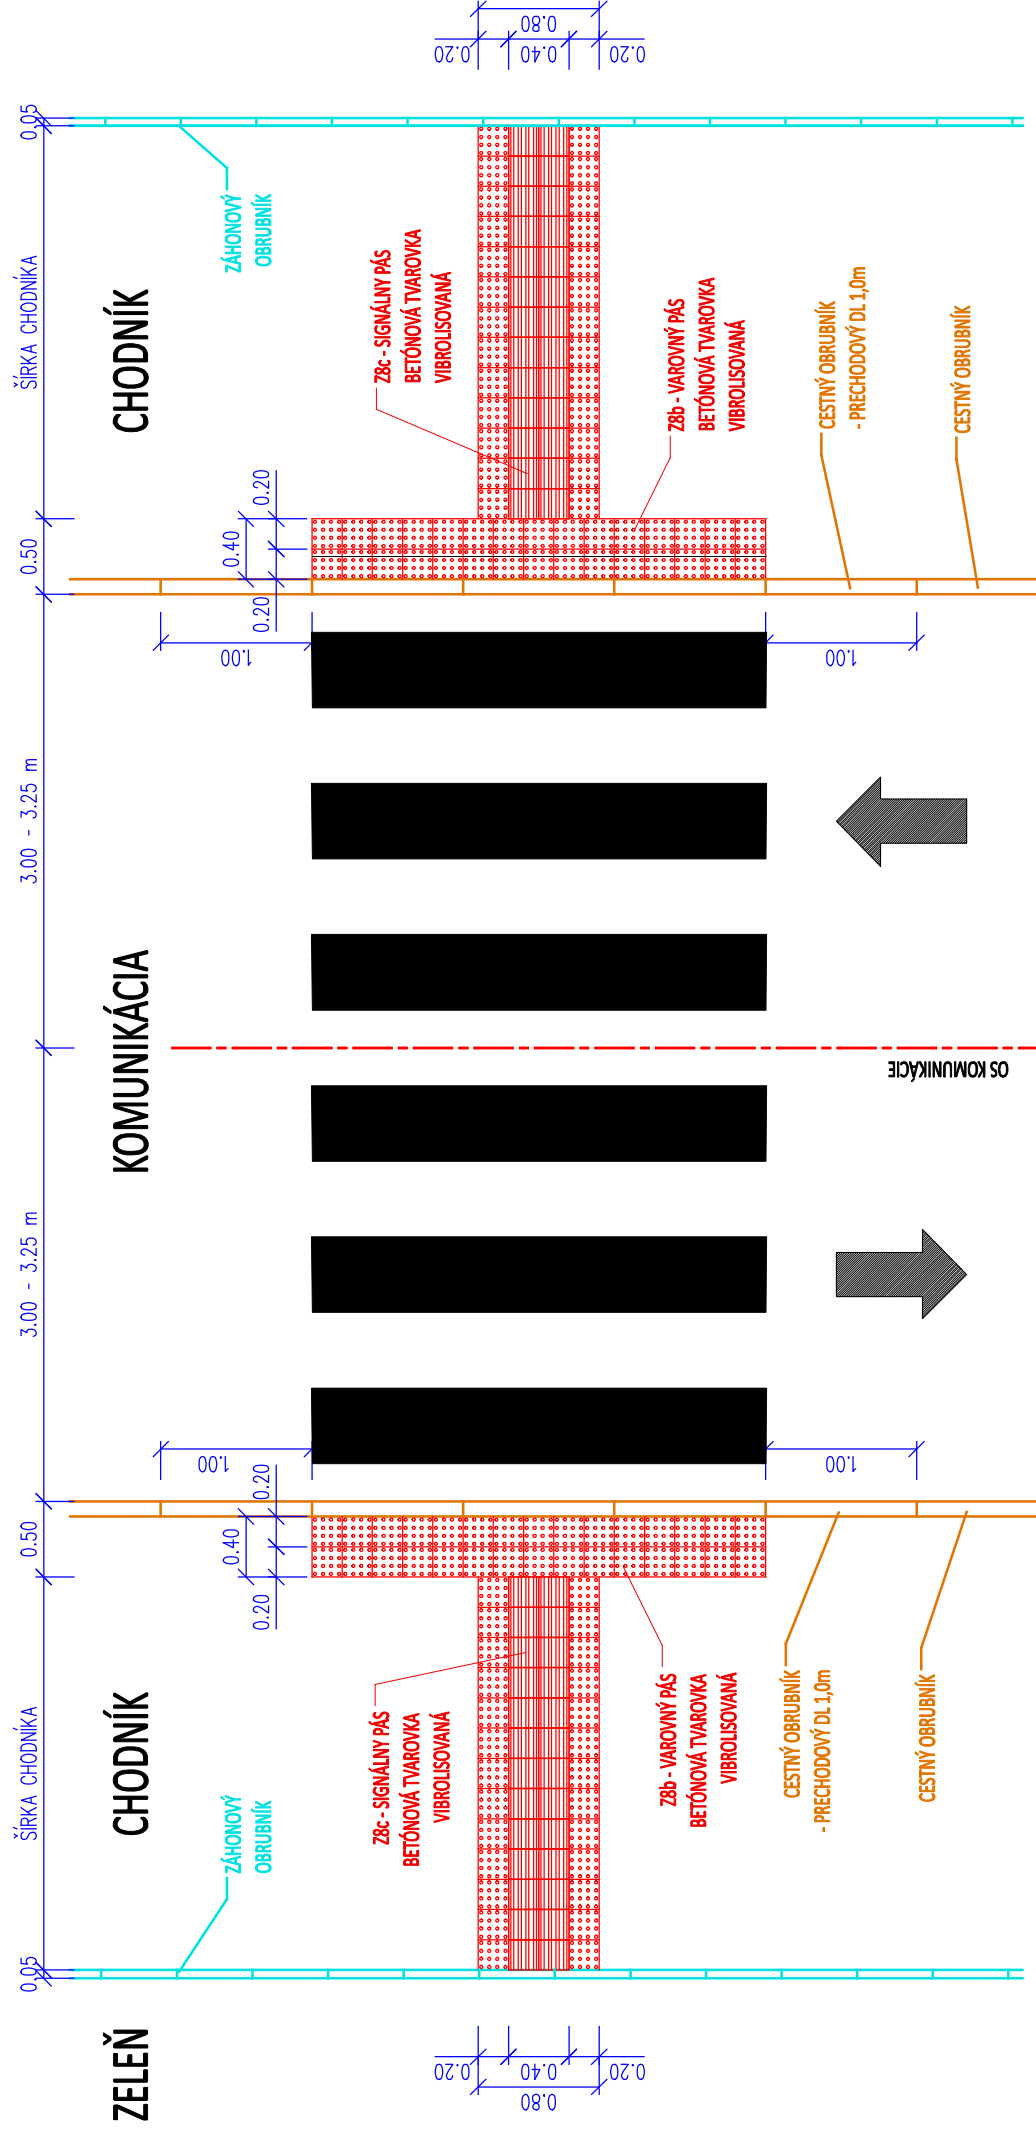

4road s.r.o.
Ružová 59, 083 01 Sabinov
IČO: 45 661 111 DIČ: 2023080587

SO-01

4road s.r.o. Ružová 59, 083 01 SABINOV Tel.: 0910/909 667	VYPRACOVAL:	KRESLIL:	ZODPOVEDNÝ PROJEKTANT:
	Ing. František ONDREJ	Ing. František ONDREJ	Ing. František ONDREJ
OKRES: SABINOV	KRAJ: PREŠOVSKÝ	FORMÁT: 2x44	
STAVEBNÍK: OBEC ŠARIŠSKÉ MICHALANY, Obecný úrad, Kpt. Nálepku 18, 082 22 Šarišské Michalany	DÁTUM: 10/2015		
STAVBA: Šarišské Michalany - Rekonštrukcia miestnych komunikácií a chodníkov - miestne komunikácie - ulice Mlynská, Kpt. Nálepku, Michalácká, miestna komunikácia od kostola k cintorínu, plochy okolo domu smútku a chodník - ulica Jarková	STUPEŇ: DSP		
	Č. ZAKAZKY: 4-1118/2015		
OBJEKT/ČASŤ: SO-01 MIESTNA KOMUNIKÁCIA - UL. MLYNSKÁ, Kpt. NÁLEPKU	MIERKA: 1:15		Č.PRÍLOHY: 8.2
OBSAH: VODIACE LÍNIE			