
ŠTÚDIA STATICKEJ DOPRAVY A VYUŽITIA VEREJNÝCH PLÔCH NA SÍDLISKU V ŠARIŠSKÝCH MICHAĽANOCH

NAVRHOVANÝ STAV
M 1:2500

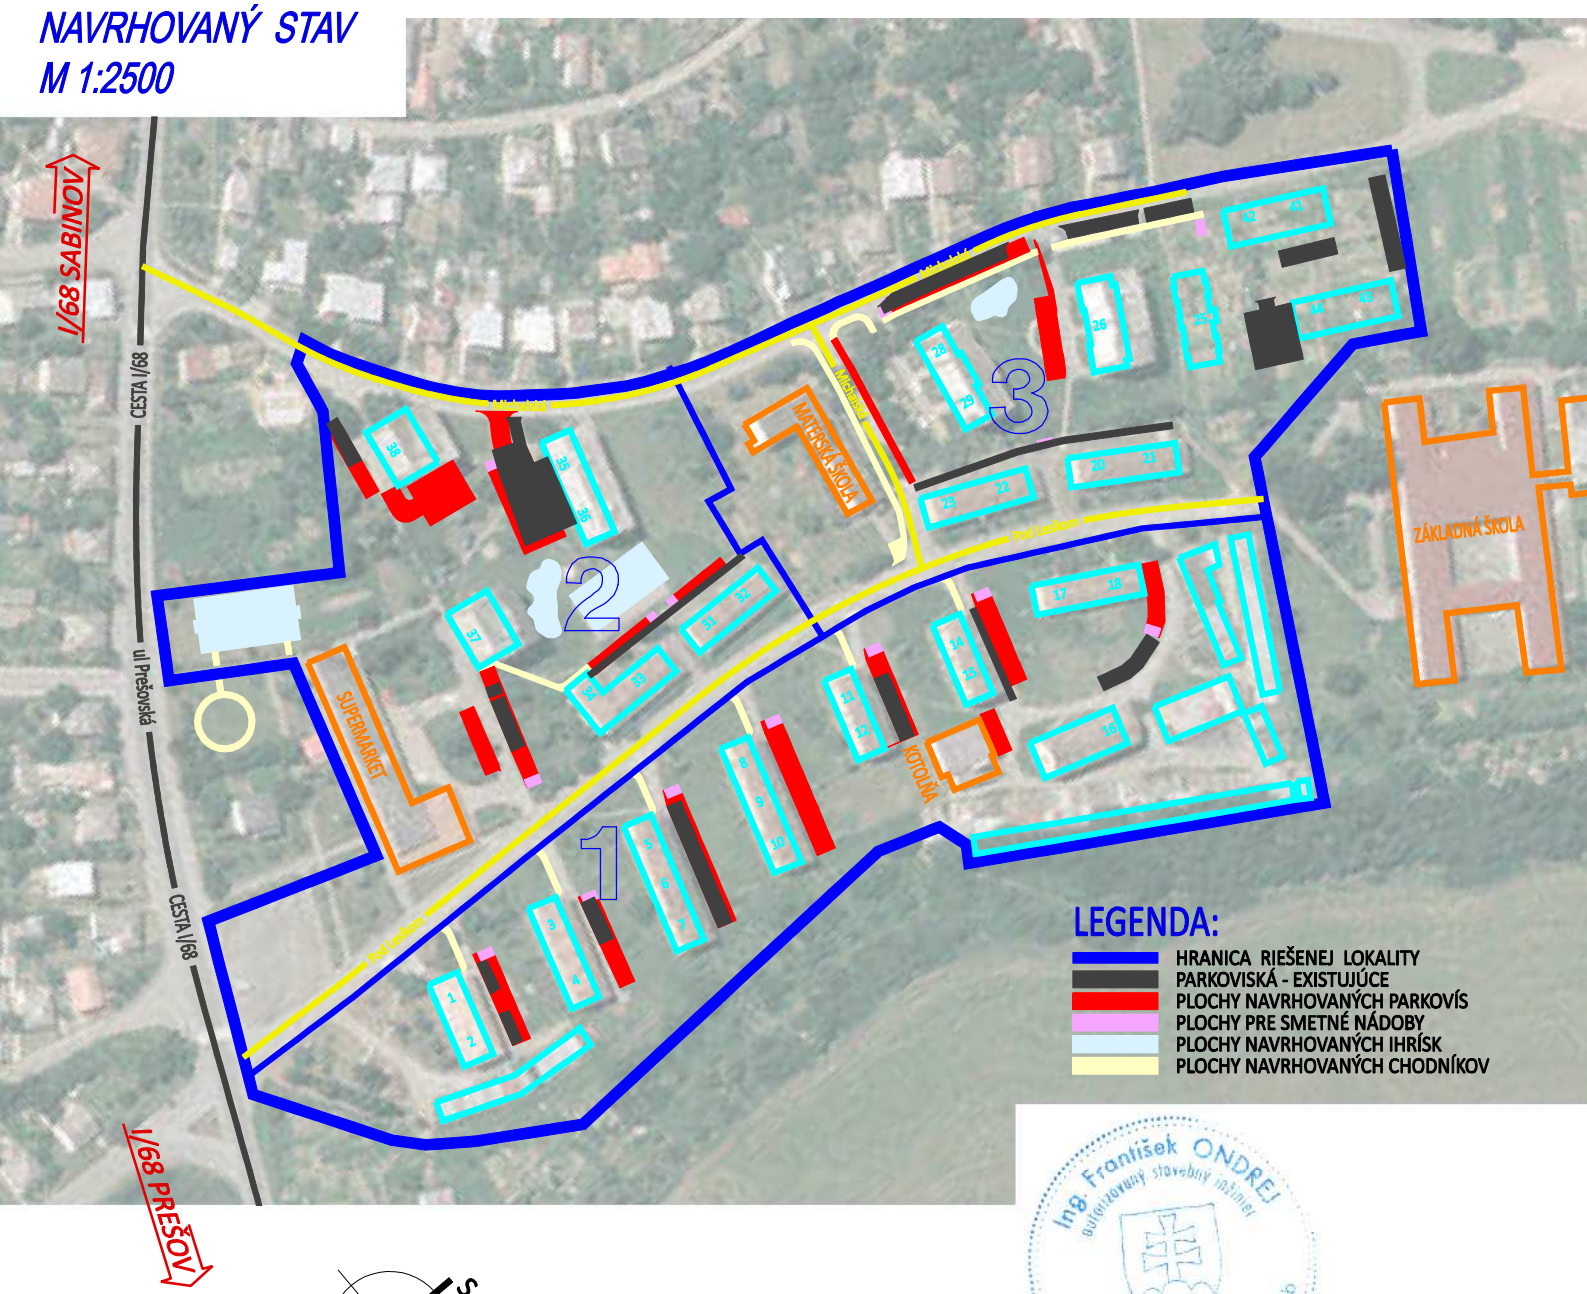

S

4road s.r.o.
Ružová 59, 083 01 Sabinov
IČO: 45 661 111 DIČ: 2023080587

Ing. František ONDREJ autorizovaný stavebný inžinier 5268 * 12 Konštrukcie inžinierskych stavieb

SÚR. SYSTÉM : JTSK
VÝŠKOVÝ SYSTÉM: Bpv

C

Poznámka: Dokumentácia je vypracovaná v rozsahu technická štúdia a nie je podkladom pre realizáciu stavby.

4road s.r.o. Ružová 59, 083 01 SABINOV tel.: 0910/909 667		VYPRACOVAL: Ing. František ONDREJ	KRESLIL: Ing. František ONDREJ	ZODPOVEDNÝ PROJEKTANT: Ing. František ONDREJ	
OKRES:	SABINOV	KRAJ: PREŠOVSKÝ		FORMÁT:	1xA4
OBJEDNÁVATEL:	OBEC ŠARIŠSKÉ MICHALANY, Obecný úrad, Kpt. Nálepku 18, 082 22 Šarišské Michalany			DÁTUM:	10/2015
STAVBA:	ŠTÚDIA STATICKEJ DOPRAVY A VYUŽITIA VEREJNÝCH PLÔCH NA SÍDLISKU V ŠARIŠSKÝCH MICHAĽANOCH - TECHNICKÁ ŠTÚDIA			STUPEŇ:	TŠ
				Č. ZÁKAZKY:	4–1119/2015
OBJEKT/ČASŤ:	C. VÝKRESY			MIERKA:	Č.PRÍLOHY:
OBSAH:	NAVRHOVANÝ STAV			1:2500	6