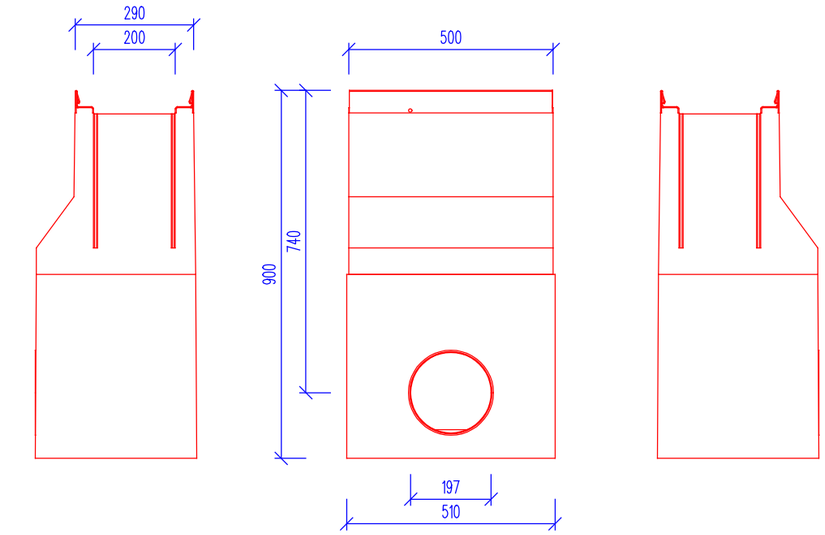
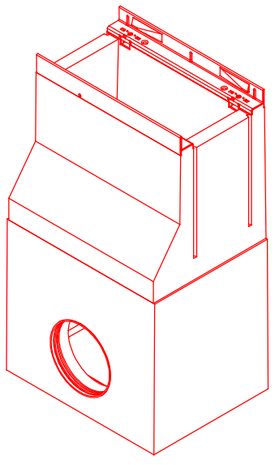
KANALIZAČNÝ VPUST DVOJDIELNY PRE ODVODŇOVACÍ ŽĽAB






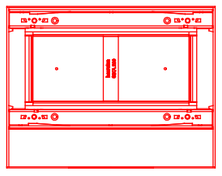


SCHÉMA NAPOJENIA VPUSTOV DO KANAL. ŠACHTY

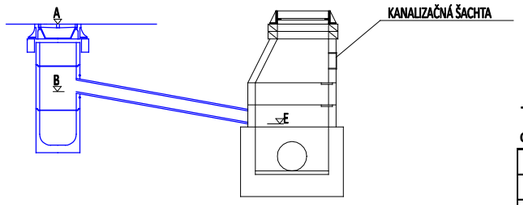

TABUĽKA SÚRADNÍC ULIČNÝCH VPUSTOV

Baseline Alignment: Ch 1						
Offset Point	Baseline Station	Offset	Offset Point -Yh(Easting)	Offset Point -Xh(Northing)	Offset Point Z	Niveleta Z
VP1	0+260.000	-0,100	-269600,603	-1200841,861	290,720	290,722

TABUĽKA ULIČNÝCH VPUSTOV

OBJEKT: SO-04 CHODNÍK PRE PEŠÍCH PRI CESTE III/543017 - UL. JARKOVÁ

POPIS				KÓTA					TYP ULIČNÉHO VPUSTU							
OZN.	POLOHA		STANIČENIE	POKLOP	VÝTOK	TRATIVOD			PREFABRIKÁTY TBV						Odvodňovací žľab	Odvodnenie v obrubníku
	L/P	TRASA	KM	A	B	C	D	V	5-66	10-50	11-50	9-50	6-50	MREŽA		
VP1	L	Chodník	0+260.000	290.72	289.82	-	-	0							1	
			0.000000	0.00				0								
				Spolu:					0	0	0	0	0	0	1	0

4 road s.r.o.
Ružová 59, 083 01 Sabinov
IČO: 45 661 111 DIČ: 2023080587

Ing. František ONDREJ autorizovaný stavebný inžinier konštrukcie inžinierskych stavieb 5268 * 12

SO-04

4 road s.r.o. Ružová 59, 083 01 SABINOV tel.: 0910/909 667	VYPRACOVAL: Ing. František ONDREJ	KRESLIL: Ing. František ONDREJ	ZODPOVEDNÝ PROJEKTANT: Ing. František ONDREJ	
OKRES: SABINOV	KRAJ: PREŠOVSKÝ		FORMÁT:	2xA4
STAVEBNÍK: OBEC ŠARIŠSKÉ MICHALANY, Obecný úrad, Kpt. Nálepku 18, 082 22 Šarišské Michalany			DÁTUM:	10/2015
STAVBA: **Šarišské Michaľany - Rekonštrukcia miestnych komunikácií a chodníkov - miestne komunikácie - ulice Mlynská, Kpt. Nálepku, Michalská, miestna komunikácia od kostola k cintorínu, plochy okolo domu smútku a chodník - ulica Jarková**			STUPEŇ:	DSP
			Č. ZÁKAZKY:	4–1118/2015
OBJEKT/ČASŤ: **SO-04 CHODNÍK PRE PEŠÍCH PRI CESTE III/543017 - UL. JARKOVÁ**			MIERKA: 1:15	Č.PRÍLOHY: 8.1
OBSAH: **VÝKRES VPUSTU**				