


LAPAČ SPLAVENÍN 1,50 x 1,0 m


REZ A-A'
Ø 1:50

ZELEŇ
PRIEKOPA

ZELEŇ

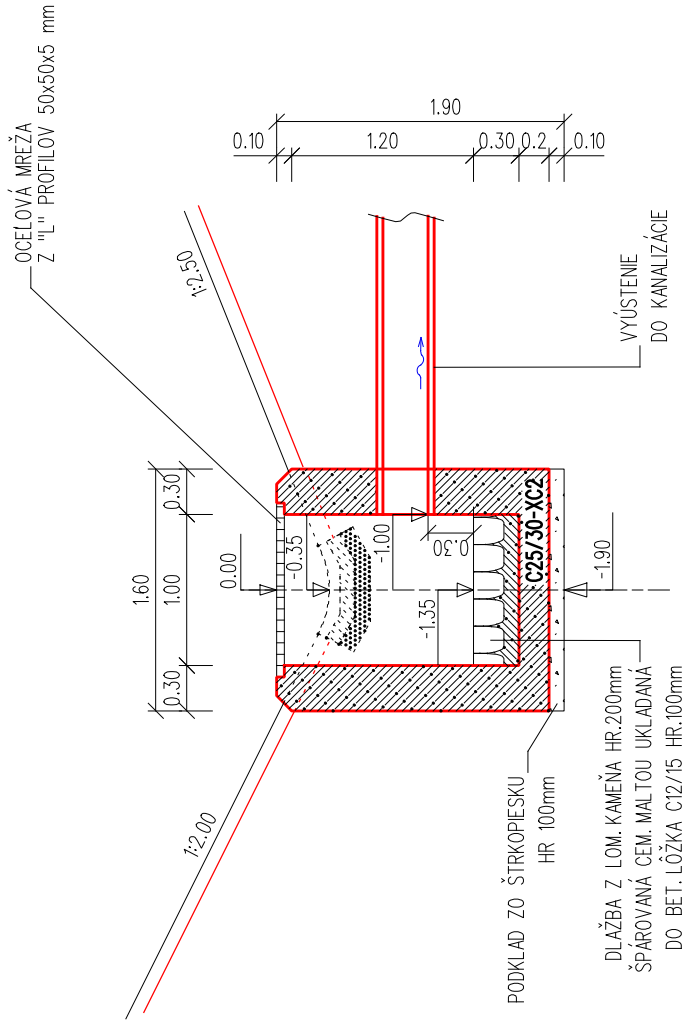

POHĽAD NA VTOK
Ø 1:50

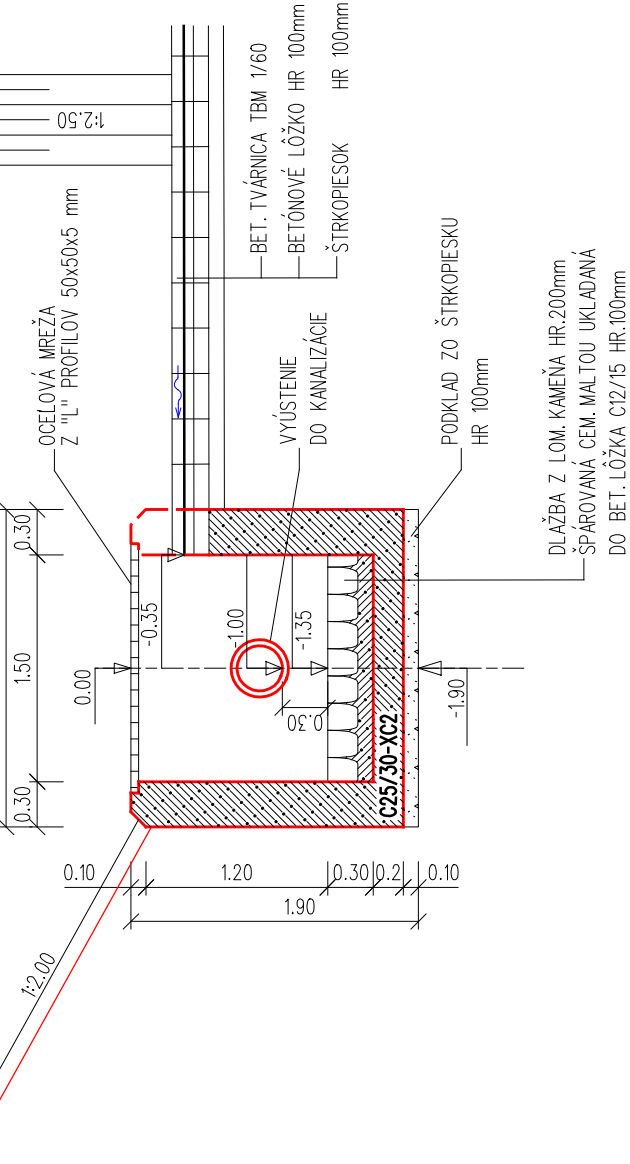

POZNÁMKA: ÚPRAVA POVRCHU OCELOVÝCH ČASTÍ POZINKOVANÍM.


- ZÁKLADNÝ EPOXIDOVÝ NÁTER PIGMENTOVANÝ ZINKOM 96% Zn 40 mikro/m
- EPOXIDOVÝ NÁTER 80 mikro/m
- VRCHNÝ POLYURETANOVÝ NÁTER 60 mikro/m TMAYOMODRÝ, ODTEŇ (RAL 5010)

MAXIMÁLNY PRIESAK PRE BETÓN LAPAČA SPLAVENÍN JE 50 mm ! (vodotesný betón)

SEKUNDÁRNA OCHRANA BETÓNOVÝCH KONŠTRUKCIÍ PRI STYKU S VODOU A ZEMNOU VLHKOSŤOU :

- PRI STYKU S VODOU - IZOLÁCIA NA BÁZE CELOPLOSNEJ KRÝŠŤALICKEJ HYDROIZOLÁCIE
- PRI STYKU SO ZEMNOU VLHKOSŤOU - IZOLÁCIA 1xALP a 2xNA

PÔDORYS
Ø 1:50

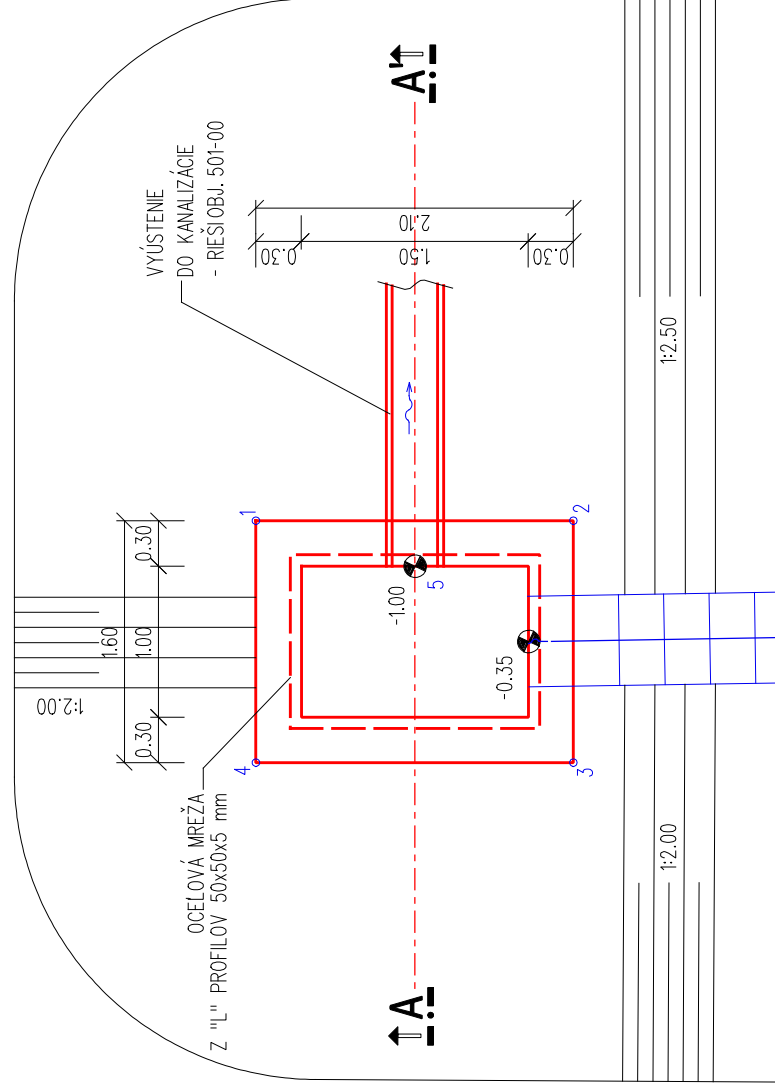

4road s.r.o.
Ružová 59, 083 01 Sabinov
IČO: 45 661 111 DIČ: 2023080587

SO-03

| | | | |
|--|-------------------------|-----------------------|------------------------|
| 4road s.r.o. Ružová 59, 083 01 SABINOV Tel.: 0910/909 667 | VYPRACOVAL: | KRESLIL: | ZODPOVEDNÝ PROJEKTANT: |
| | Ing. František ONDREJ | Ing. František ONDREJ | Ing. František ONDREJ |
| OKRES: SABINOV | KRAJ: PREŠOVSKÝ | FORMÁT: 2x44 | |
| STAVEBNÍK: OBEC ŠARIŠSKÉ MICHALANY, Obecný úrad, Kpt. Nálepku 18, 082 22 Šarišské Michalany | DÁTUM: 10/2015 | | |
| STAVBA: Šarišské Michalany - Rekonštrukcia miestnych komunikácií a chodníkov - miestne komunikácie - ulice Mlynská, Kpt. Nálepku, Michaliska, miestna komunikácia od kostola k cintorínu, plochy okolo domu smútku - ulica Jarková | STUPEŇ: DSP | | |
| OBJEKT/ČASŤ: SO-03 MIESTNA KOMUNIKÁCIA - OD KOSTOLA K CINTORÍNU A PLOCHY OKOLO DOMU SMÚTKU | Č. ZAKAZKY: 4-1118/2015 | | |
| OBSAH: LAPAČ SPLAVENÍN, VZOR | MIERKA: 1:50 | | Č. PRÍLOHY: 8.3 |