

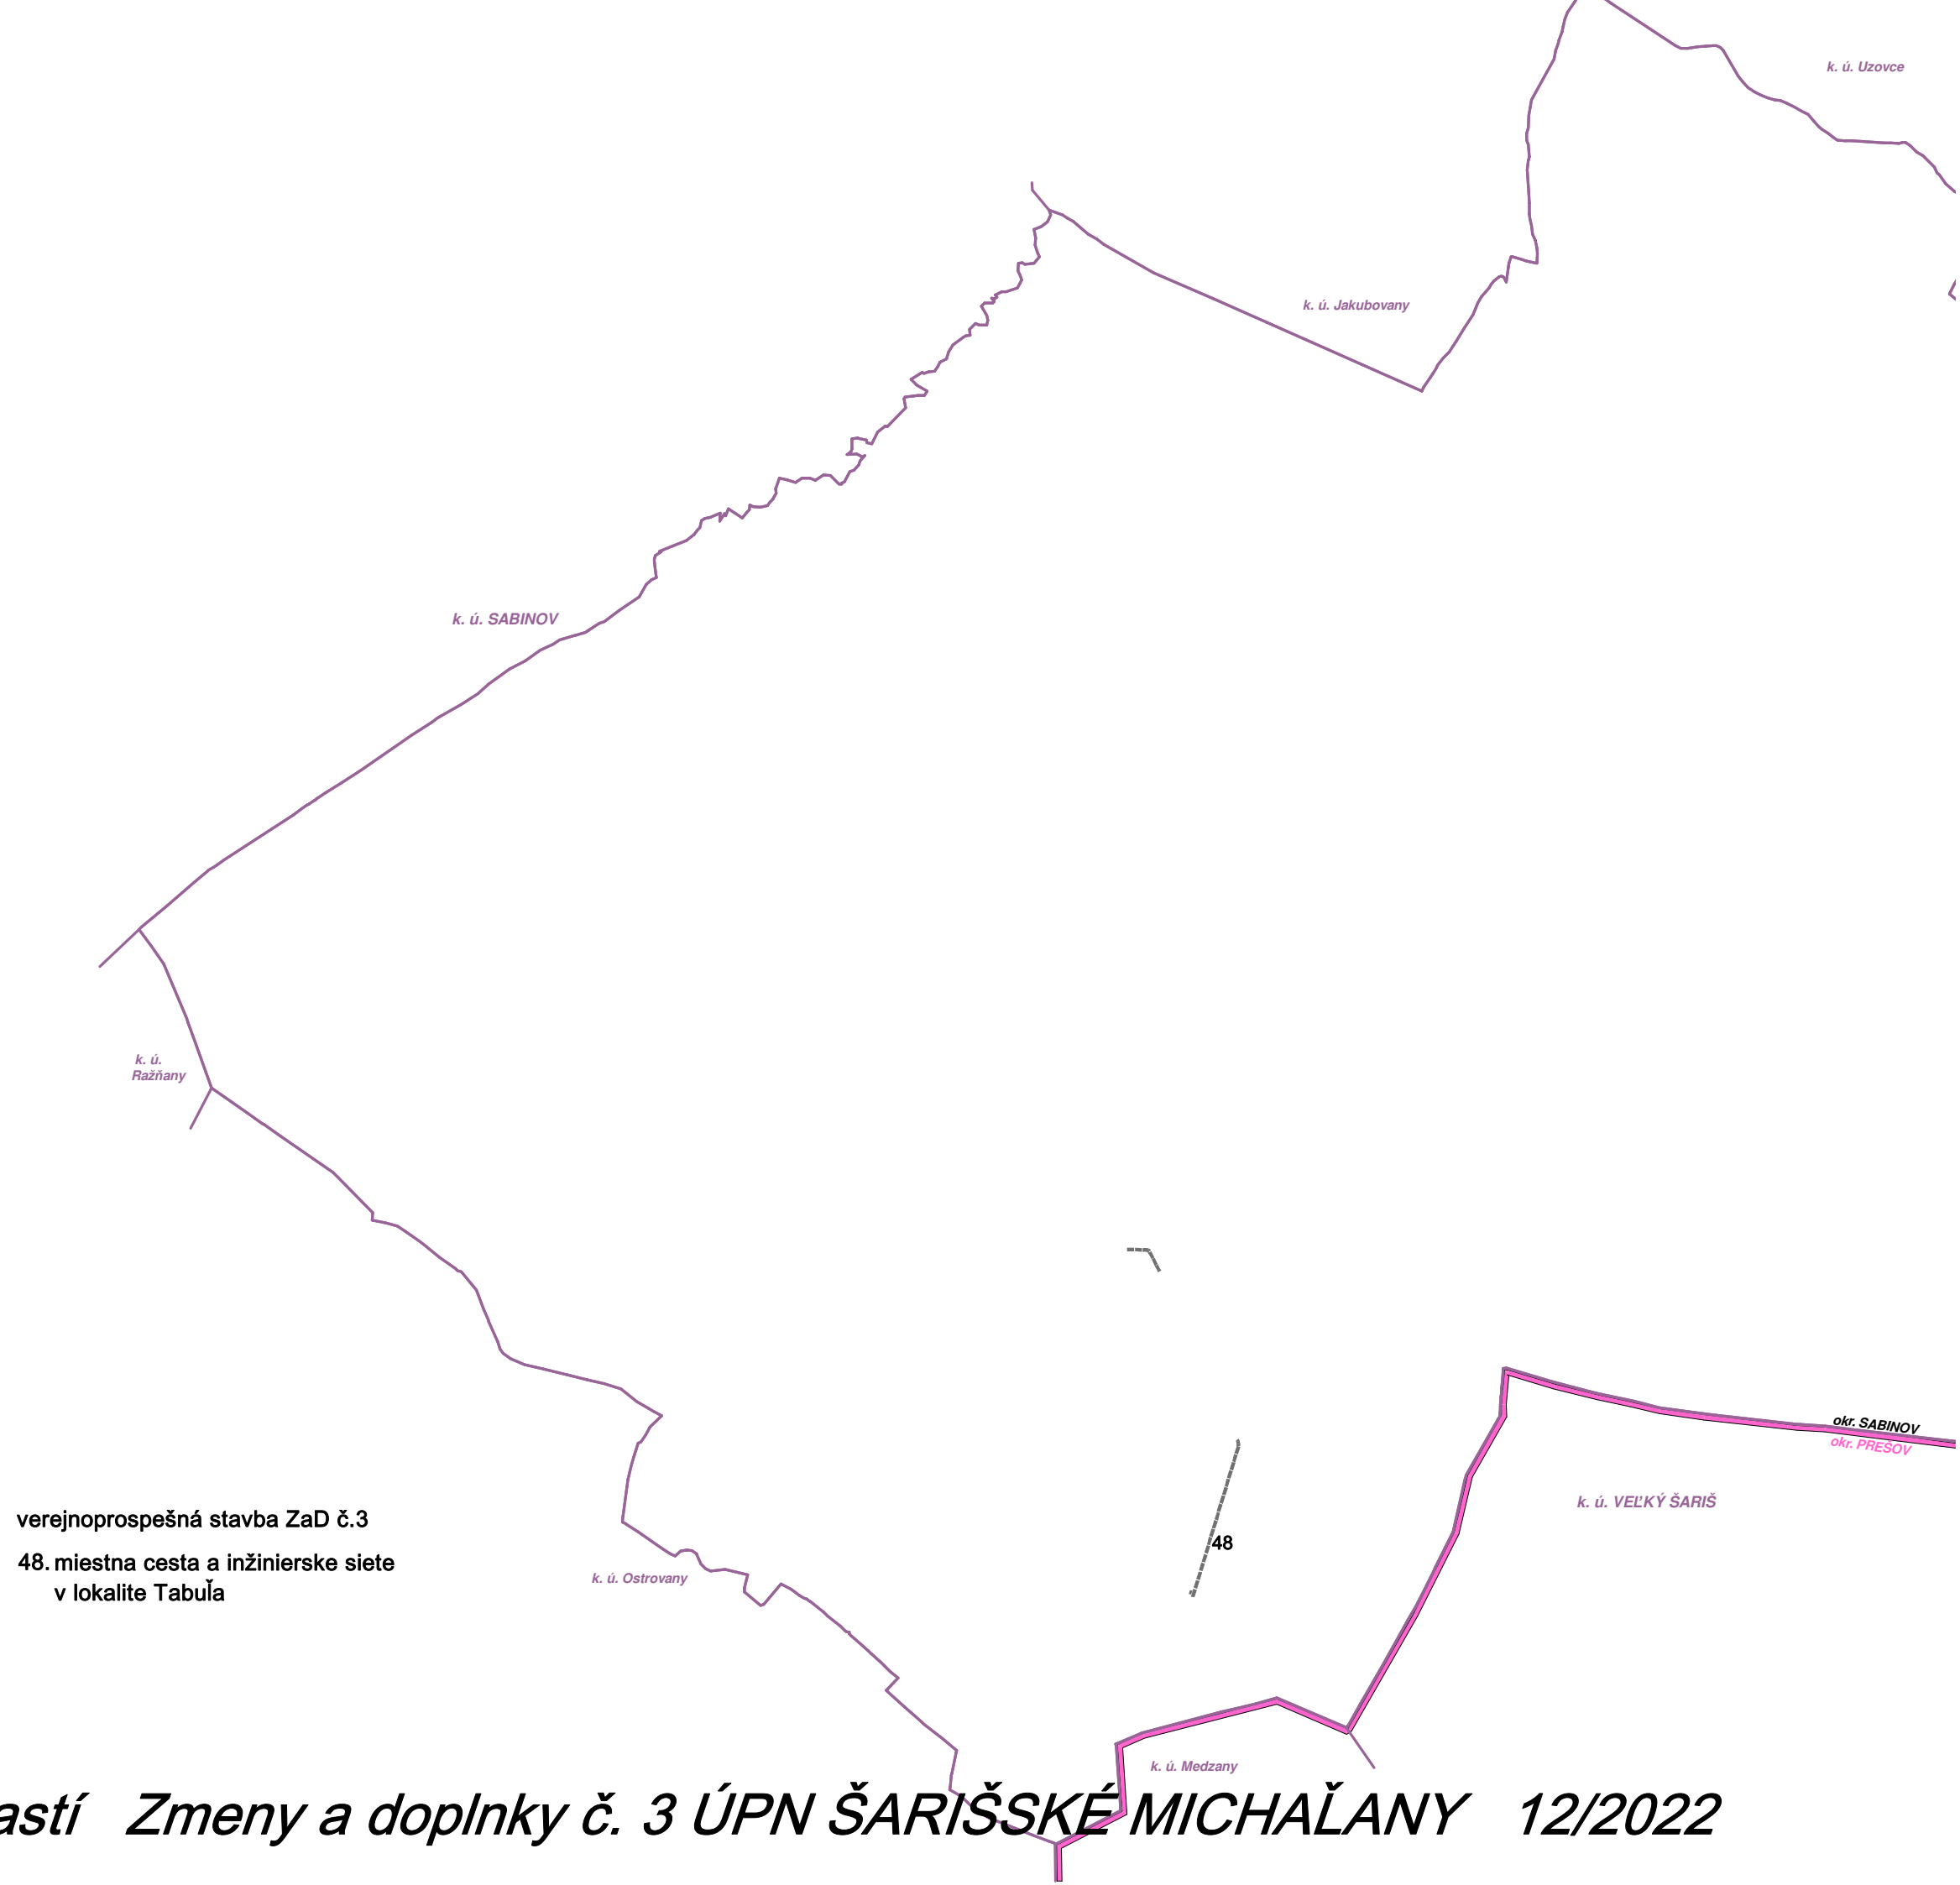


Schéma záväzných častí Zmeny a doplnky č. 3 ÚPN ŠARIŠSKÉ MICHAĽANY 12/2022