


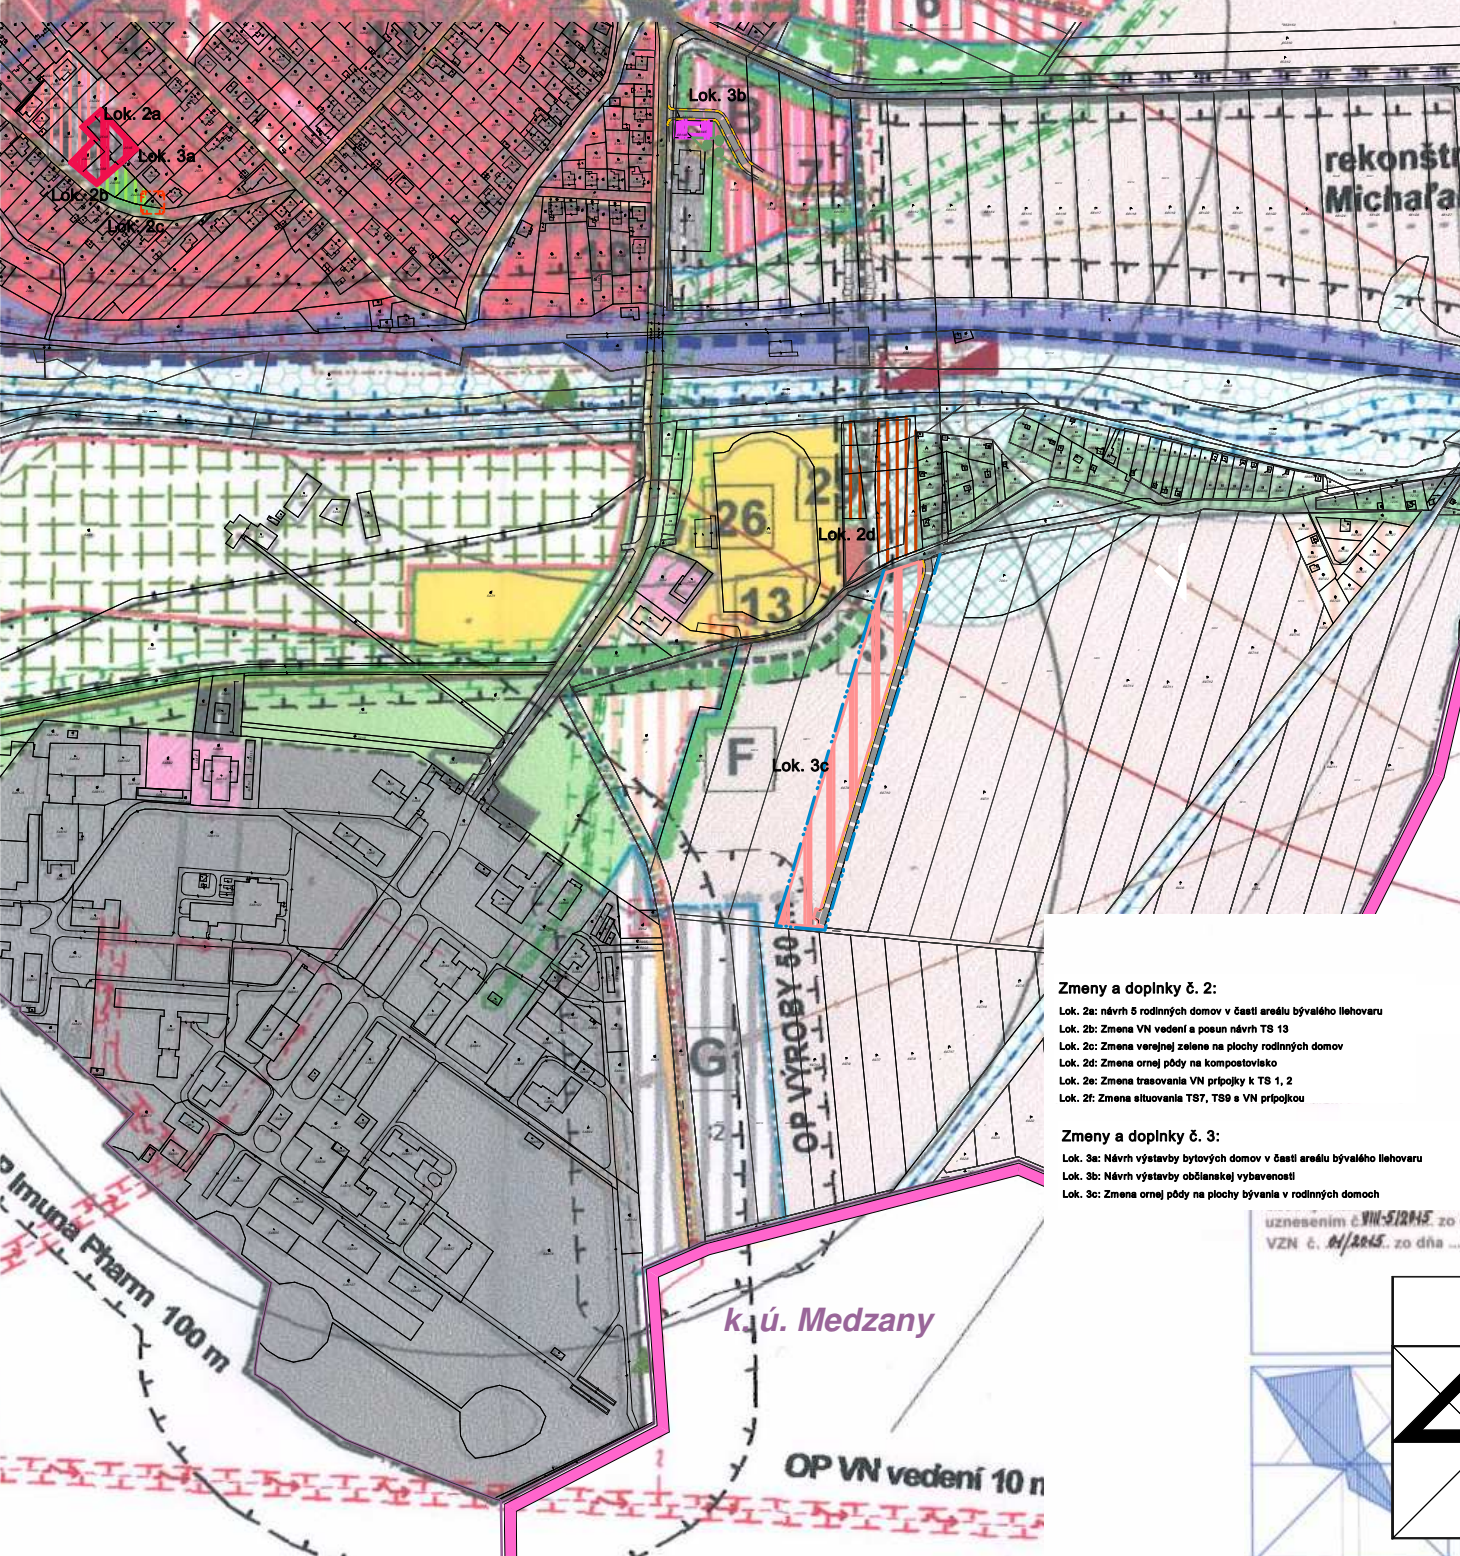

- verejnoprospešné stavby:
- 1 - preložka cesty I/68
 - 2 - modernizácia železničnej trate
 - 3 - preložka cesty III. tr. do Ostrovian
 - 4 - rozšírenie miest komunikácie, el. kom. káble
 - 5 - miest komunikácie, tech. vybavenosť lok. Západ
 - 6 - miest komunikácie, tech. vybavenosť lok. Východ
 - 7 - miest komunikácie, tech. vybavenosť lok. Juh
 - 8 - miest komunikácie, tech. vybavenosť lok. Pri HD
 - 9 - rozšírenie MK, parkovisko pri cintoríne
 - 10 - zastávky autobusovej dopravy
 - 11 - chodníky na Čerešňovej ulici
 - 12 - prístup. kom. - západný chodník, parkovisko
 - 13 - TS ihrisko s VN prípojkou
 - 14 - TS Detský domov s VN prípojkou
 - 15 - TS Liehoškrab s VN prípojkou
 - 16 - preložka TS s VN prípojkou
 - 17 - TS Základná škola, miest. komunikácia, parkovisko
 - 18 - el. kom. káble v ul. Štefánikovej, Jarčkovej
 - 19 - cykloturist. trasy smer Ostrovany

- verejnoprospešné stavby ZaD č.1
- 37 - prístupová komunikácia a technická vybavenosť v navrhovanej lokalite rodinných domov Pri hospodárskom dvore
 - 38 - splašková kanalizácia v záhrade na Záhradnej ulici
 - 39 - dažďová kanalizácia na Záhradnej, Ružovej, Hviezdoslavovej a Štúrovej ulici a vsakovacie nádrže na Záhradnej a Štúrovej ulici
 - 40 - VN prípojky k TS 1-2, TS 3 a TS 13
 - 41 - TS 5, TS 6-7, a VN prípojka k TS 5 a TS 6-7
 - 42 - VN prípojka k TS 10

- 20 - cykloturist. trasy smer Uzovce
- 21 - kanalizácia Mynská ul. a pri kaštieli
- 22 - tlak. kanalizácia do Orlician
- 23 - úprava Michalianskeho potoka na Q100 ročnú vodu
- 24 - úprava Torsy a jej prítokov na Q100 ročnú vodu a revitalizácia zelene pri toloch
- 25 - viacúčelová vodná nádrž
- 26 - šatne a sociálne zariadenia na ihrisku
- 27 - elektronické komunikačné káble
- 28 - stavby pre ochranu, prieskum a sprístupnenie archeolog. dohľadovanie, kompostovanie a recyklovať odpadov
- 29 - stavby a zariadenia na zneškodňovanie, dohľadovanie, kompostovanie a recyklovať odpadov
- 30 - rekonštrukcia základnej školy
- 31 - rekonštrukcia materskej školy
- 32 - kultúrny dom, administratíva, zdravotné stredisko
- 33 - administratívna budova, pošta
- 34 - rekonštrukcia zdravotného strediska
- 35 - stavba pre služby obecného úradu
- 36 - stavba oddychovej zóny

- verejnoprospešné stavby ZaD č.2
- 43 - plocha pre prístupovú komunikáciu v lokalite bývalého liehovaru
 - 44 - plocha pre VN prípojku k TS 1-2
 - 45 - plocha pre VN prípojku k TS 5 a TS 6-7
 - 46 - plocha pre VN prípojku k TS 13
 - 47 - kompostovisko

k. ú. VEL'KÝ ŠARIŠ

LEGENDA:

STAV	NÁVRH	ÚZ. REZ.	
			PLOCHY OBČIANSKEJ VYBAVENOSTI
			OBYTNÉ ÚZEMIE S VIACPODLAŽNOU ZÁSTAVBOU
			PEŠIE CHODNÍKY
			PLOCHY ISOLAČNEJ ZELENE
			HRANICE ZASTAVANÉHO ÚZEMIA OBCE

	PLOCHY BÝVANIA V RD
	PLOCHY POĽNOHOSPODÁRSKEJ VÝROBY
	PLOCHY ZÁHRAD
	OBSLUŽNÉ KOMUNIKÁCIE (VPS)
	OCHRANNÉ PÁSMA
	ZEMNÉ KÁBL. VN VEDENIA A TRAFOSTANICE S OCHRANNÝM PÁSMOM
	TRÁVNÍKOVÉ ÚZEMNÉ VEDENIA A TRAFOSTANICE S OCHRANNÝM PÁSMOM

Zmeny a doplnky č. 2:

- Lok. 2a: návrh 5 rodinných domov v časti areálu bývalého liehovaru
- Lok. 2b: Zmena VN vedení a posun návrh TS 13
- Lok. 2c: Zmena verejnej zelene na plochy rodinných domov
- Lok. 2d: Zmena ornej pôdy na kompostovisko
- Lok. 2e: Zmena trasovania VN prípojky k TS 1, 2
- Lok. 2f: Zmena situovania TS7, TS9 a VN prípojkou

Zmeny a doplnky č. 3:

- Lok. 3a: Návrh výstavby bytových domov v časti areálu bývalého liehovaru
- Lok. 3b: Návrh výstavby občianskej vybavenosti
- Lok. 3c: Zmena ornej pôdy na plochy bývania v rodinných domoch

uznesením č. 1/2015, zo dňa 8.9.2015
VZN č. 64/2015, zo dňa 8.9.2015

ATELIÉR URB E K O, s.r.o.

NÁZOV ZÁKAZKY ZMENY A DOPLNKY č. 3 ÚPN OBCE ŠARIŠSKÉ MICHALANY	OBSTARÁVATEĽ OBEC ŠARIŠSKÉ MICHALANY
STUPEŇ, KATEGÓRIA NÁVRH	DÁTUM 12/2022
OBSAH VÝKRESU KOMPLEXNÝ NÁVRH FUNKČNÉHO VYUŽÍVANIA A PRIESTOROVÉHO USPORIADANIA KATESTRA VEREJNOPROSPEŠNÉ STAVBY	MIERKA 1:10000
HLAVNÝ RIEŠITEĽ Ing.arch. Vladimír Lígus	SPRACOVATEĽ KRESLIL Kačmariková Janka
	ČÍSLO VÝKRESU náložka č. 2