

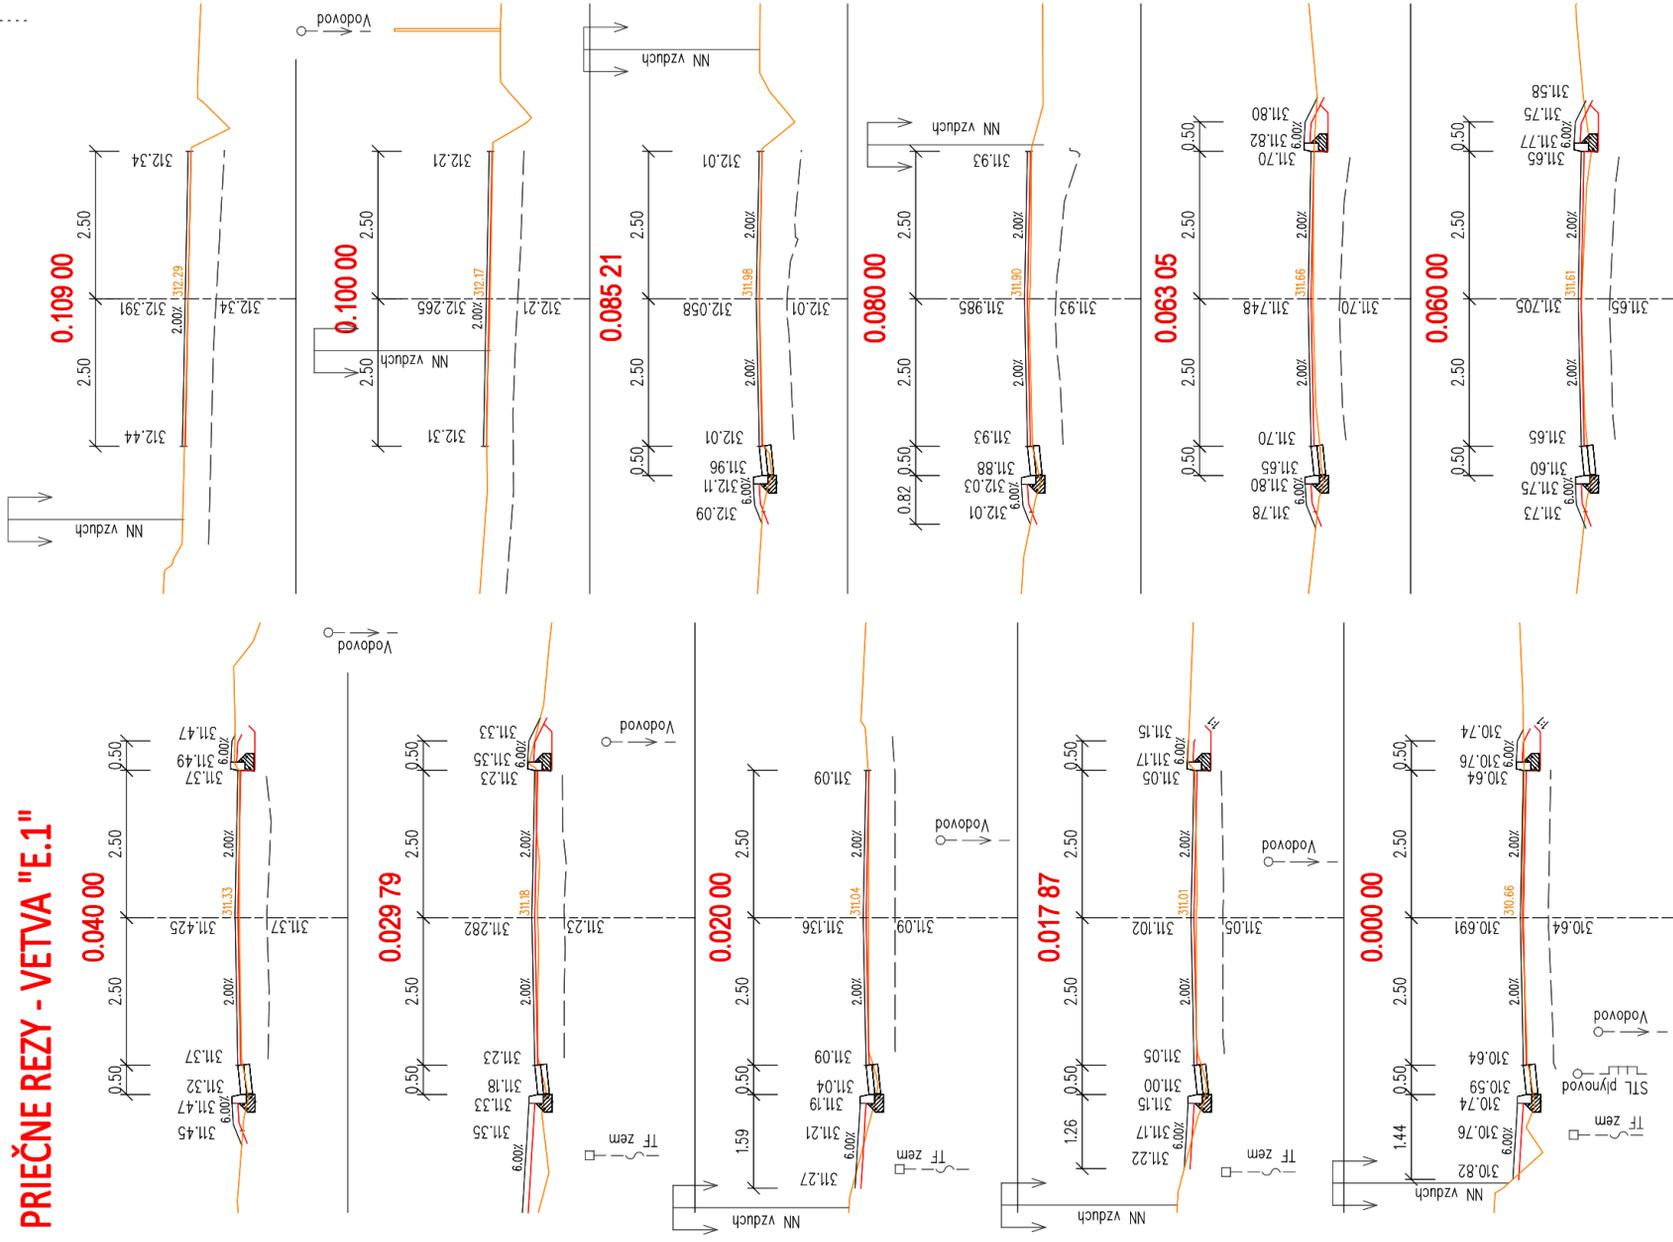


# PRIEČNE REZY - VETVA "E.1"

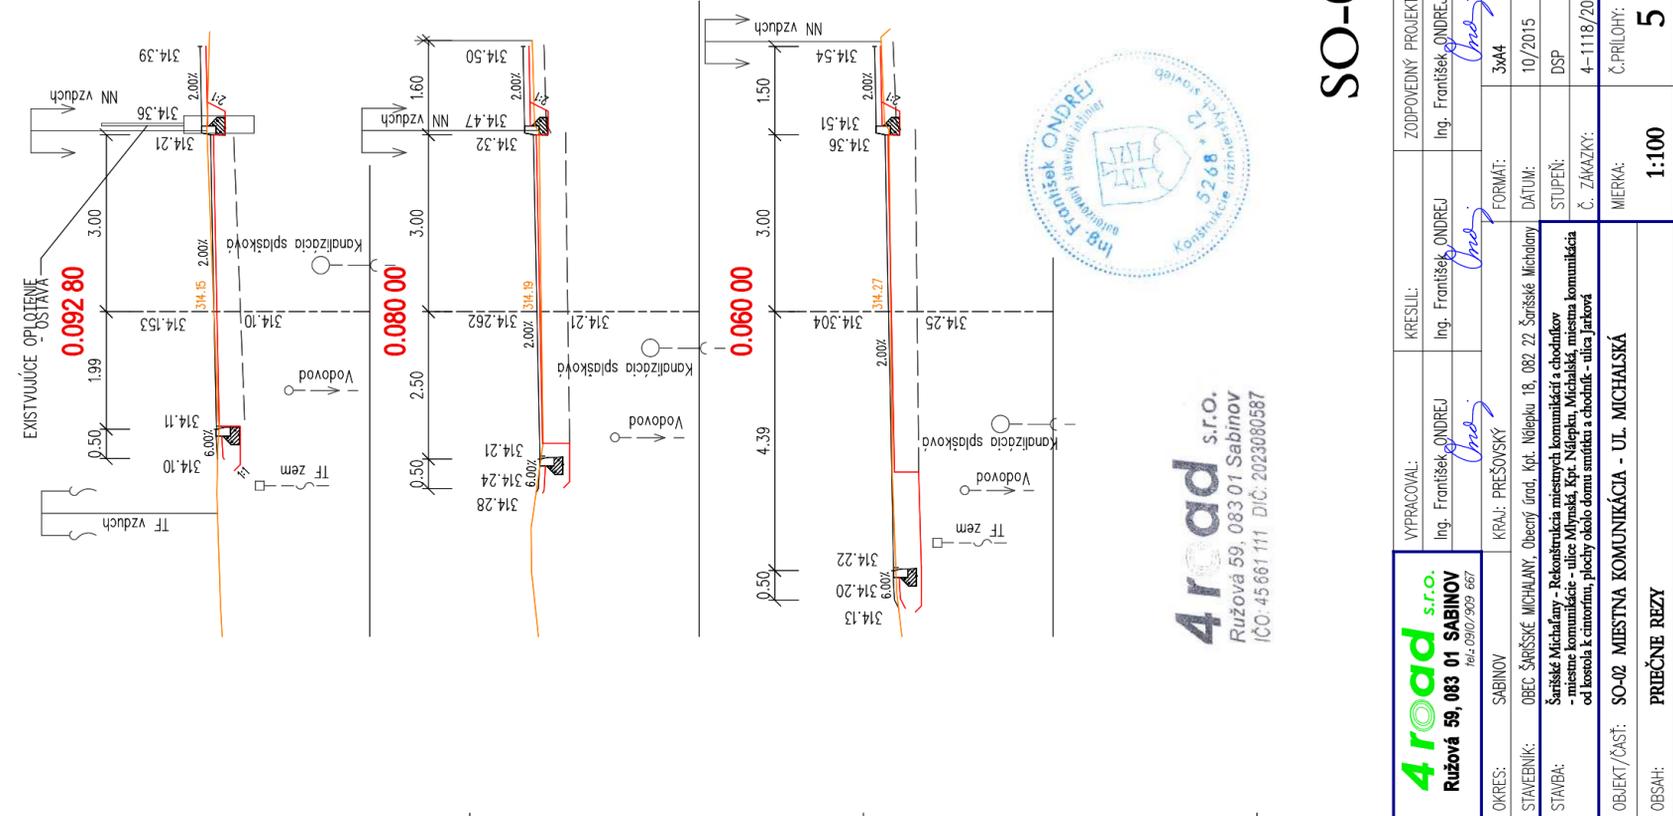

# PRIEČNE REZY - VETVA "E.2"

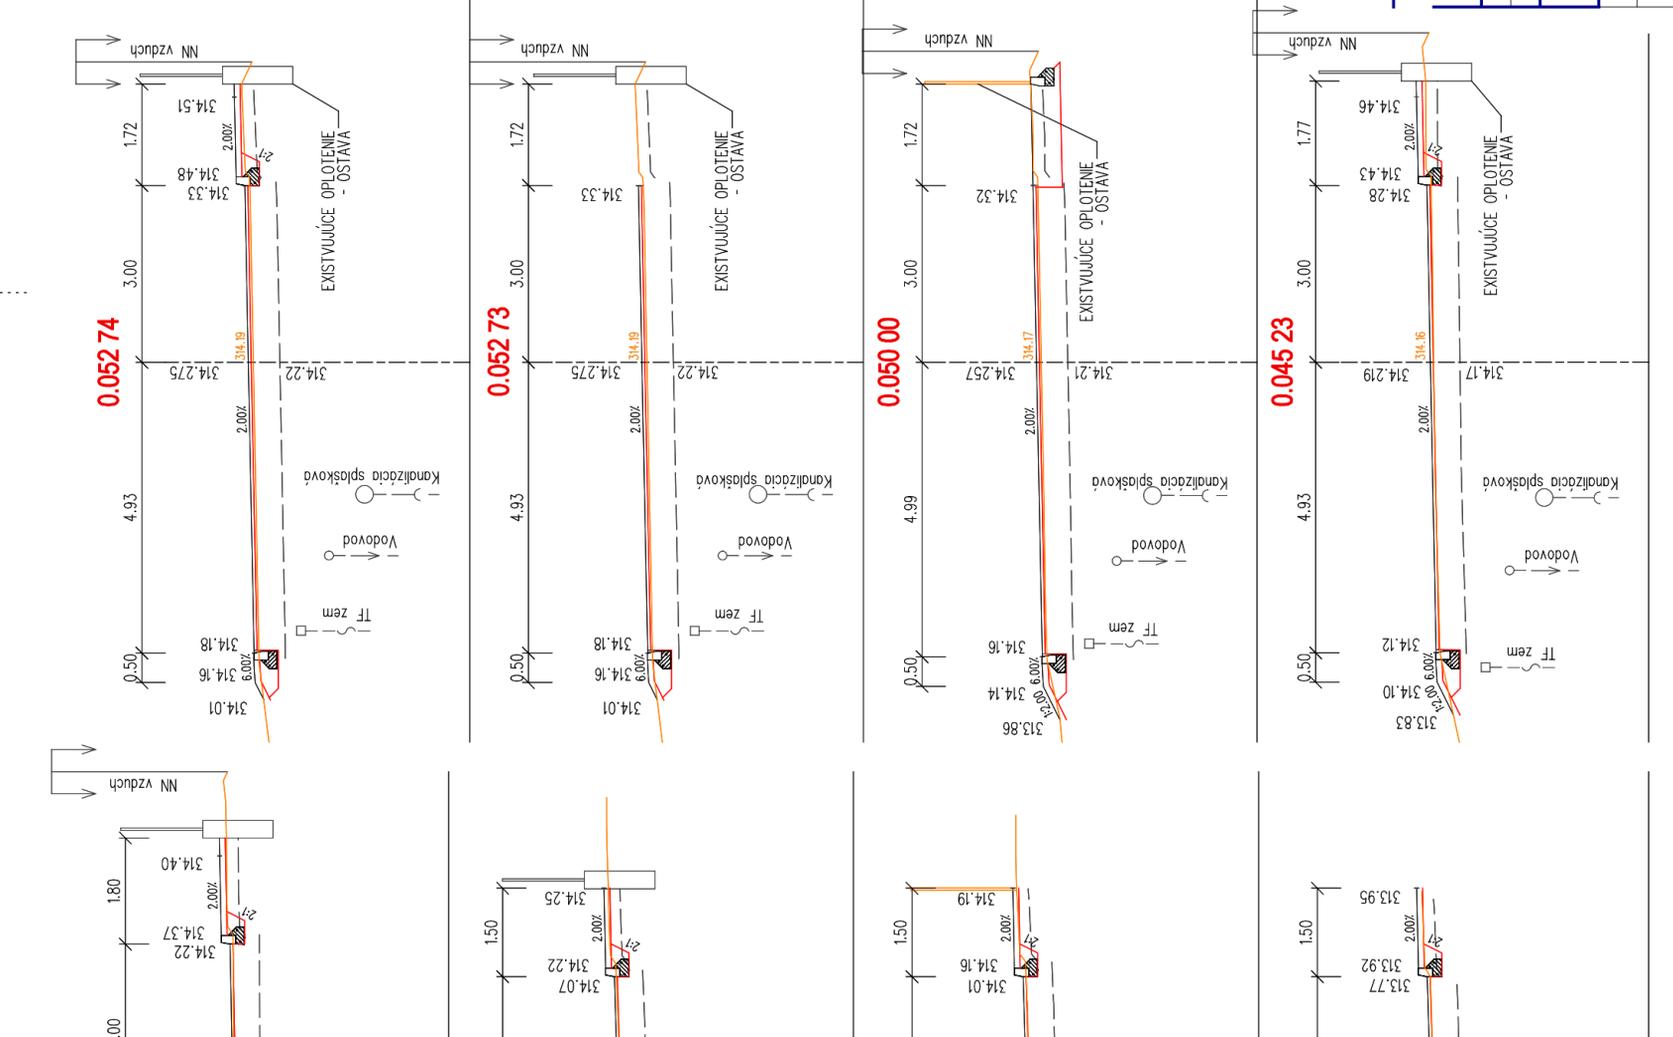

**Arroad s.r.o.**  
 Ružová 59, 083 01 Sabinov  
 IČO: 45 661 111 DIČ: 2023080587



**SO-02**

<b>4rroad s.r.o.</b> Ružová 59, 083 01 Sabinov IČO: 45 661 111 DIČ: 2023080587	VYPRACOVAL: Ing. František ONDREJ	KRESLIL: Ing. František ONDREJ	ZODPOVEDNÝ PROJEKTANT: Ing. František ONDREJ
OKRES: SABINOV	KRAJ: PREŠOVSKÝ	FORMÁT: 3x44	DÁTUM: 10/2015
STAVEBNÍK: OBEC ŠARIŠSKÉ MICHALANY, Obecný úrad, Ipat. Nálepku 18, 082 22 Šarišské Michalany	STUPEŇ: DSP	STAVBA: Šarišské Michalany - Rekonštrukcia miestnych komunikácií a chodníkov - miestne komunikácie - ulice Námestie, Kpr. Námestie, Michalinská, miestna komunikácia od kostola k cminortnu, plochy okolo domu smútku a chodník - ulica Jarčová	Č. ZAKAZKY: 4-1118/2015
OBJEKT/ČASŤ: SO-02 MIESTNA KOMUNIKÁCIA - UL. MICHALSKÁ	MERKA: 1:100	Č.PRÍLOHY: 5	
OBSAH: PRIEČNE REZY			