ŠARIŠSKÉ MICHAĽANY
VYTYČOVACÍ VÝKRES M 1:500

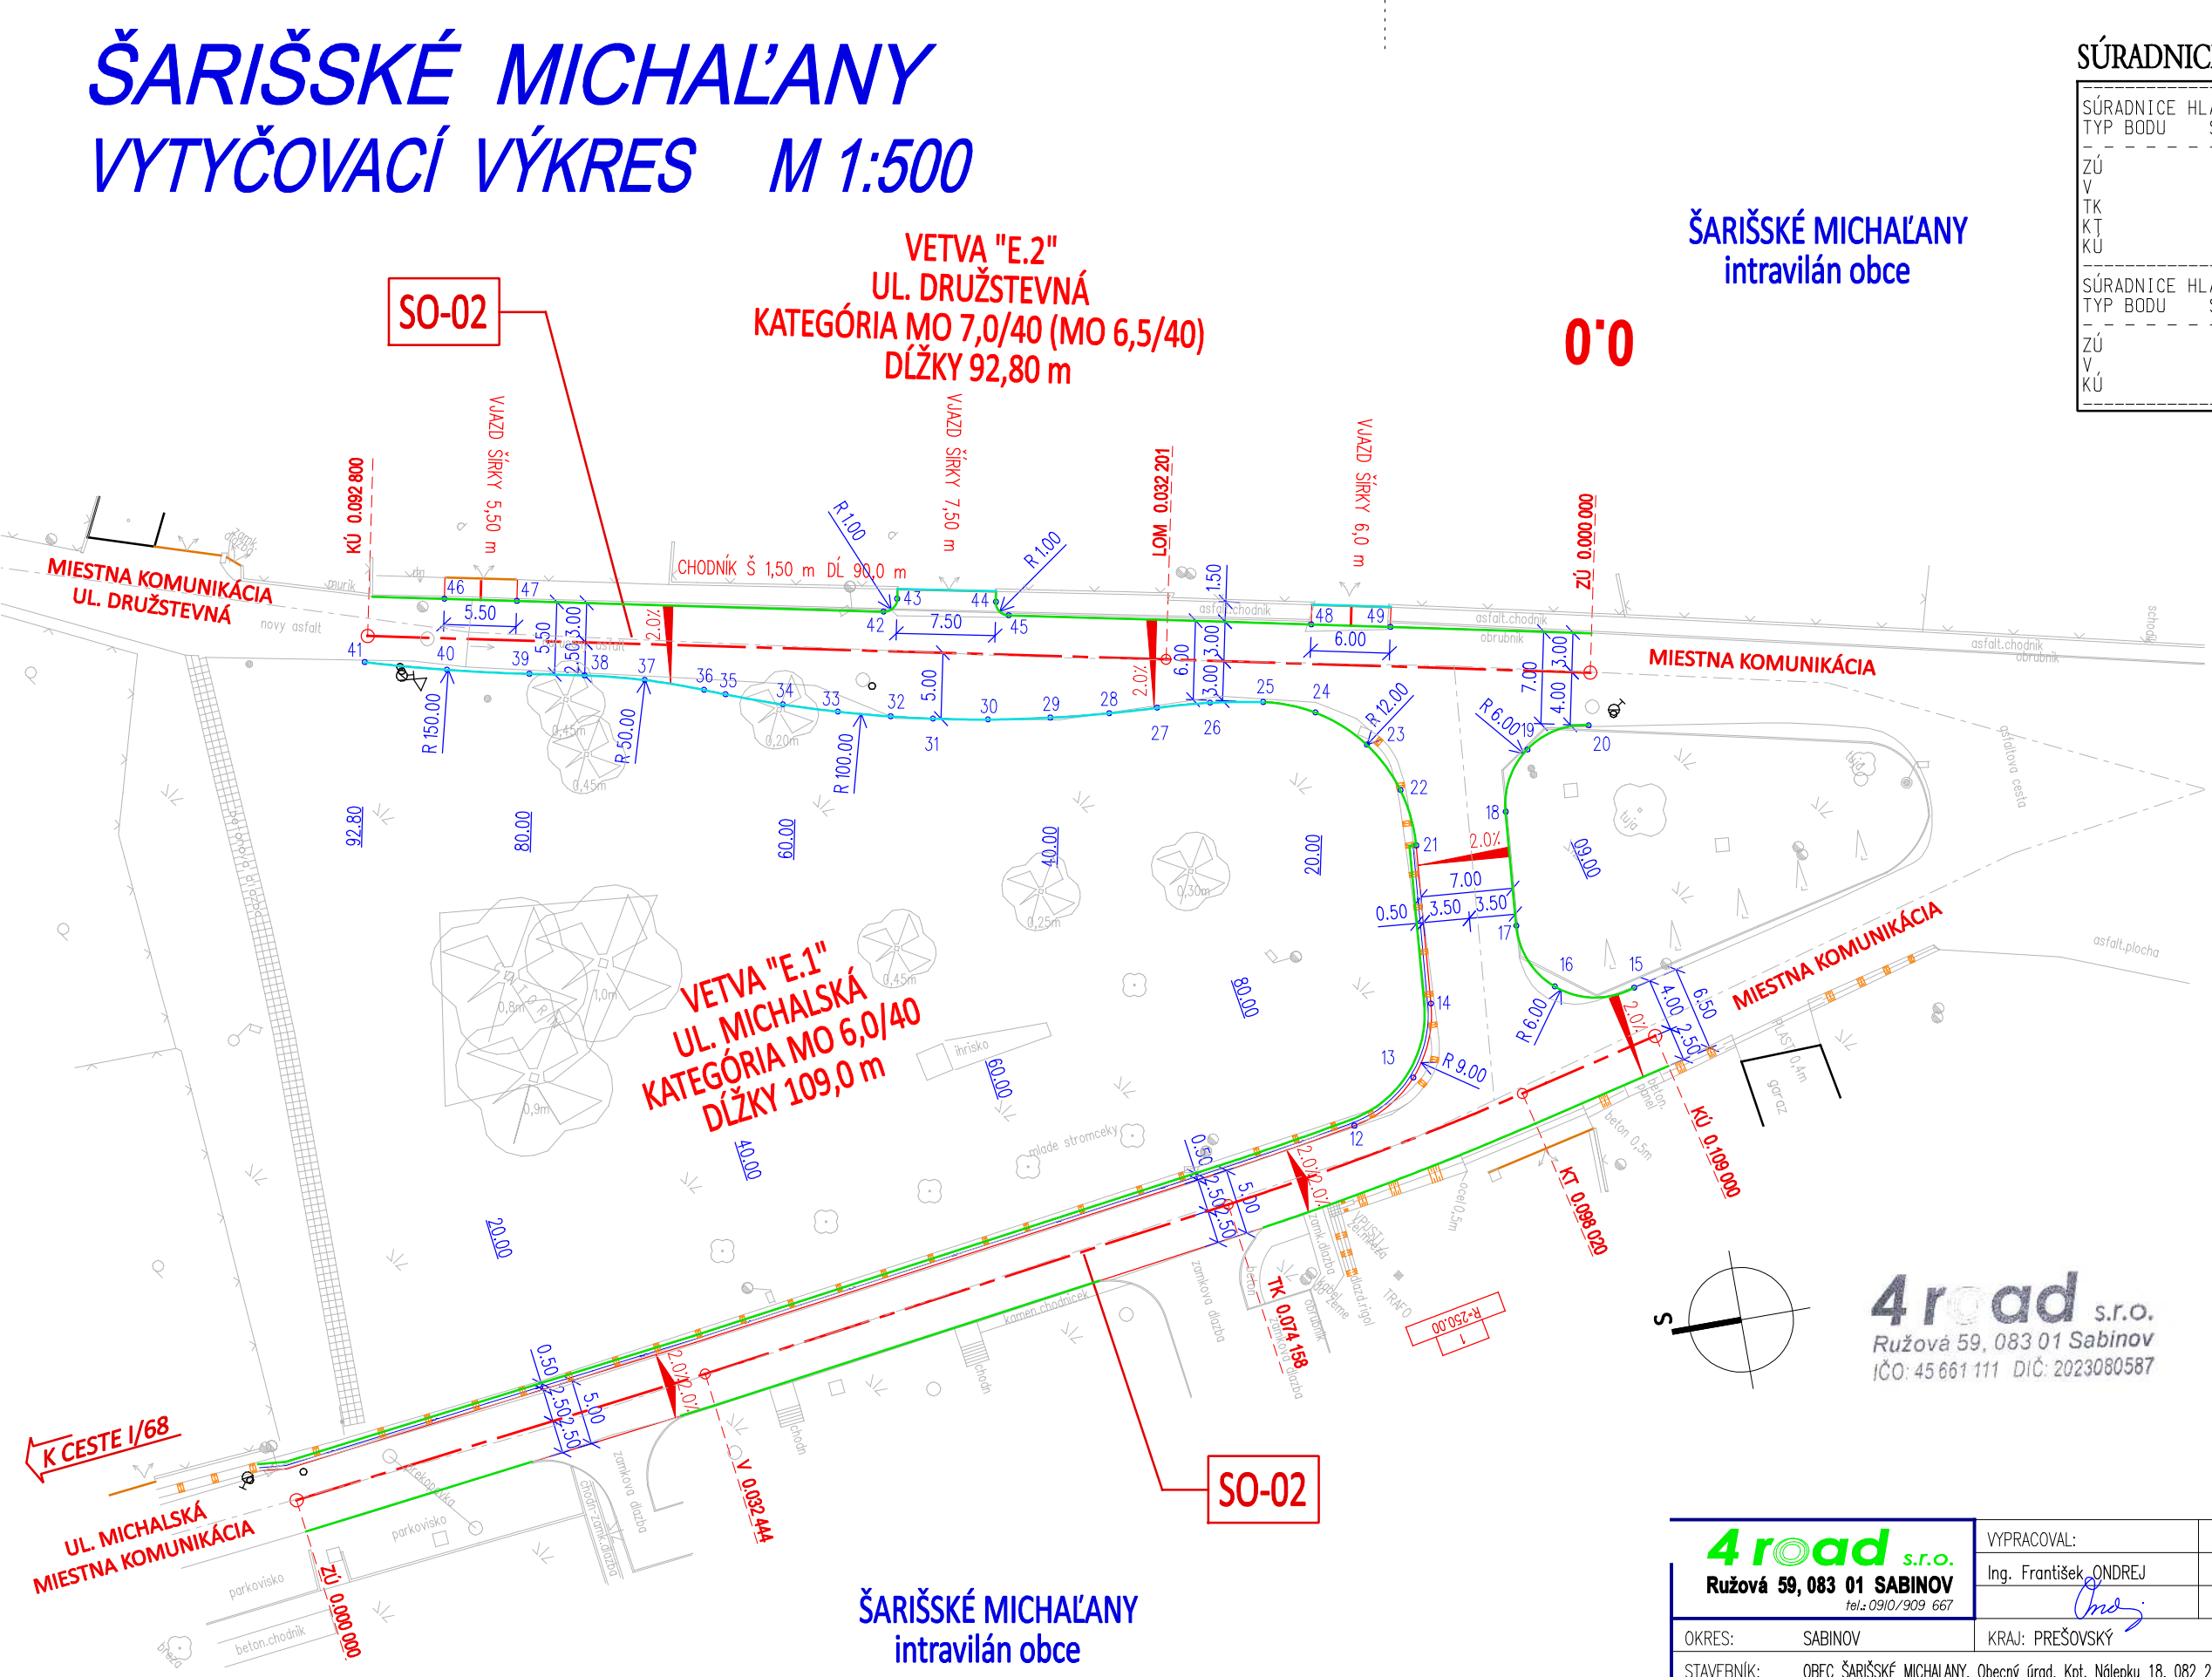

SÚRADNICE HLAVNÝCH BODOV TRÁS

SÚRADNICE HLAVNÝCH BODOV TRASY: Michalska E.1

TYP BODU	STANIČENIE	-Yh(easting)	-Xh(northing)
ZÚ	0+000.000	-269621,007	-1200169,831
V	0+032.444	-269605,859	-1200141,140
TK	0+074.158	-269586,884	-1200103,992
KT	0+098.020	-269577,060	-1200082,256
KÚ	0+109.000	-269573,020	-1200072,046

SÚRADNICE HLAVNÝCH BODOV TRASY: Michalska E.2

TYP BODU	STANIČENIE	-Yh(easting)	-Xh(northing)
ZÚ	0+000.000	-269595,988	-1200056,042
V	0+032.201	-269619,458	-1200078,089
KÚ	0+092.800	-269663,541	-1200119,670

PODROBNÉ BODY

Offset Point	- - - - Offset points - - - - -Yh(Easting)	-Xh(Northing)
1	-269606,018	-1200585,256
2	-269602,238	-1200587,818
3	-269599,478	-1200591,272
4	-269598,021	-1200594,759
5	-269597,447	-1200598,546
6	-269598,868	-1200741,135
7	-269600,688	-1200745,331
8	-269604,936	-1200747,025
9	-269605,017	-1200754,025
10	-269600,814	-1200755,944
11	-269599,214	-1200760,133

LEGENDA:

	BETÓNOVÉ OBRUBNÍKY ABO 2-15 (1000/100/250 mm)
	BETÓNOVÉ OBRUBNÍKY ABO 1-10 (1000/100/200 mm)

4 road s.r.o.
Ružová 59, 083 01 Sabinov
IČO: 45 661 111 DIČ: 2023080587

Ing. František ONDREJ
autorizovaný stavebný inžinier
5268 * 12
Konštrukcie inžinierskych stavieb

SO-02

4 road s.r.o. Ružová 59, 083 01 SABINOV tel.: 0910/909 667		VYPRACOVAL: Ing. František ONDREJ	KRESLIL: Ing. František ONDREJ	ZODPOVEDNÝ PROJEKTANT: Ing. František ONDREJ	
OKRES:	SABINOV	KRAJ: PREŠOVSKÝ		FORMÁT:	2xA4
STAVEBNÍK:	OBEC ŠARIŠSKÉ MICHALANY, Obecný úrad, Kpt. Nálepku 18, 082 22 Šarišské Michalany			DÁTUM:	10/2015
STAVBA:	Šarišské Michaľany - Rekonštrukcia miestnych komunikácií a chodníkov - miestne komunikácie - ulice Mlynská, Kpt. Nálepku, Michalská, miestna komunikácia od kostola k cintorínu, plochy okolo domu smútku a chodník - ulica Jarková			STUPEŇ:	DSP
				Č. ZÁKAZKY:	4–1118/2015
OBJEKT/ČASŤ:	SO-02 MIESTNA KOMUNIKÁCIA - UL. MICHALSKÁ			MIERKA: 1:500	Č.PRÍLOHY: 6
OBSAH:	VYTYČOVACÍ VÝKRES				