


SKLONOVÉ POMERY:

◀ I/68 PREŠOV
◀ I/68 SABINOV


POZDÍŽNY PROFIL
CHODNÍK, ul. JARKOVÁ
M 1:1000/100

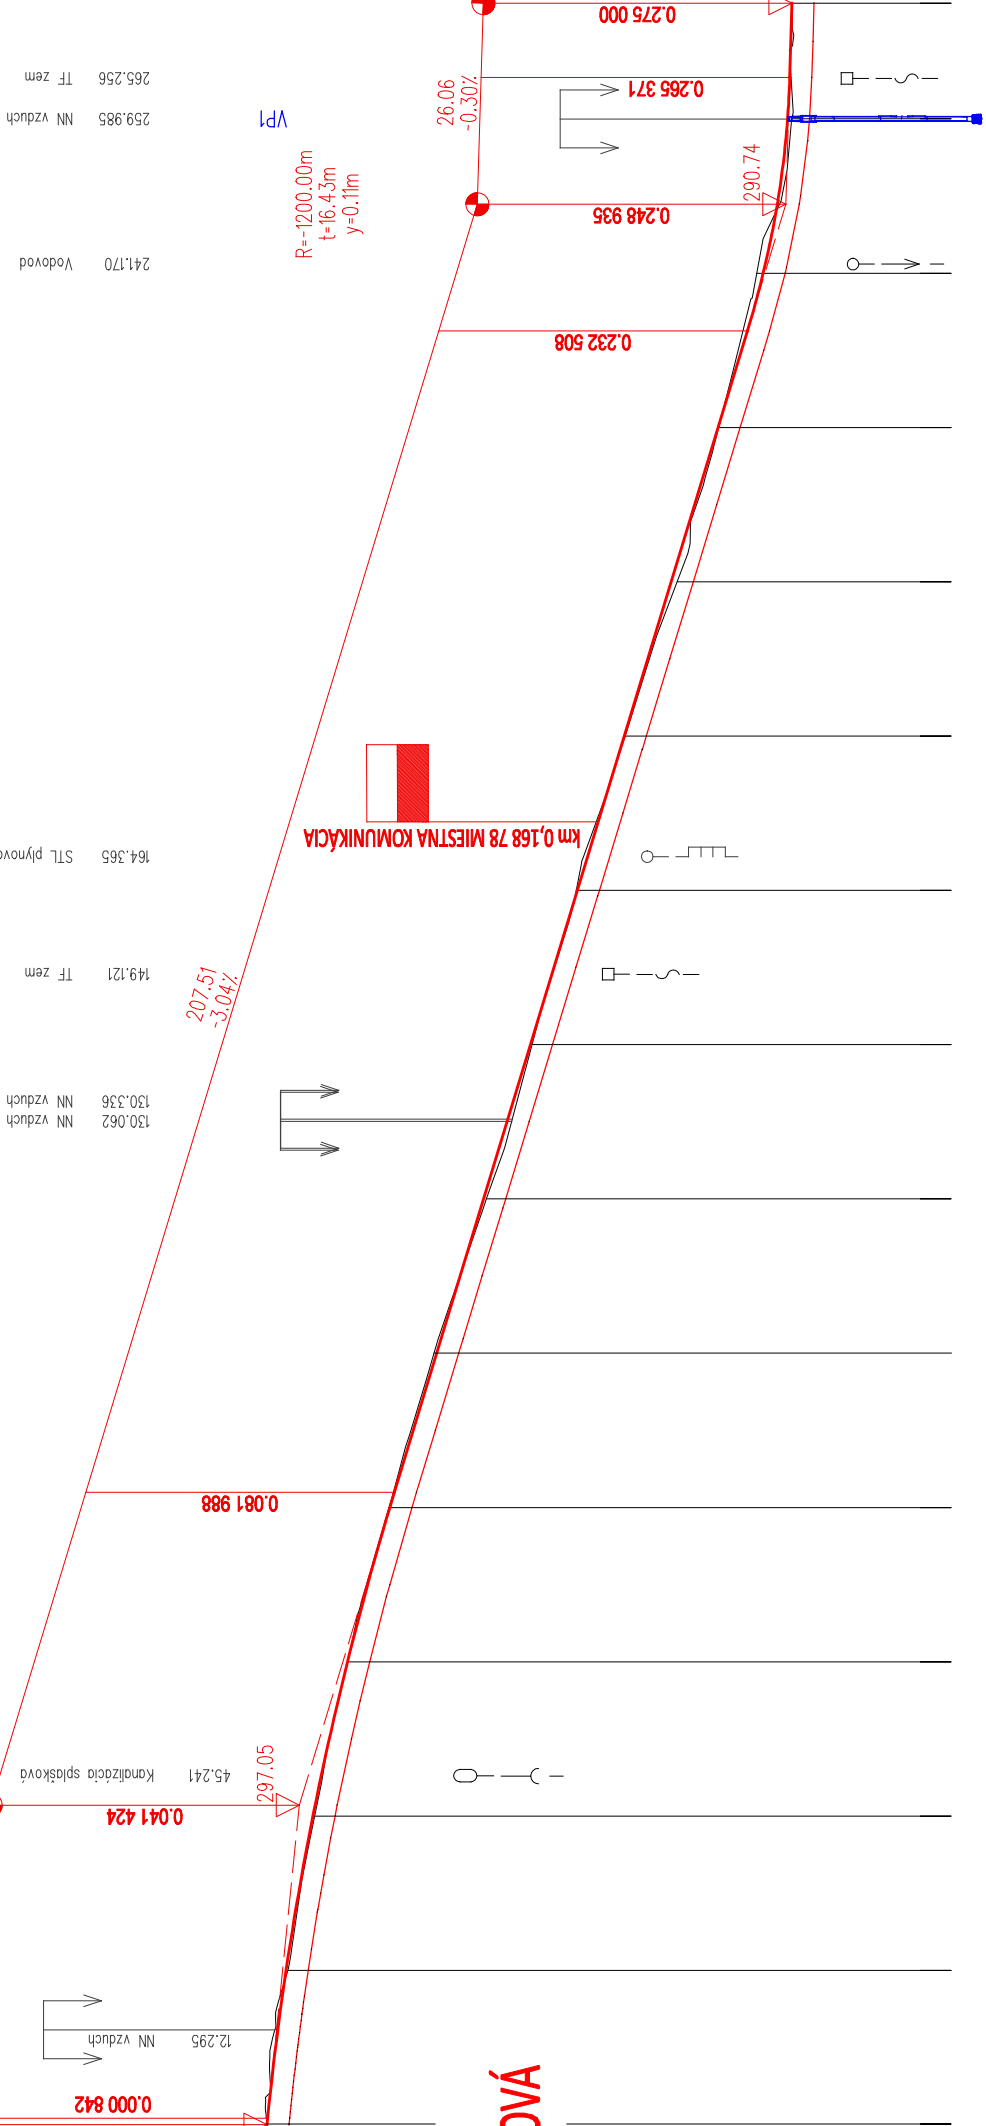

III/543 017 OSTROVANY ▶

KÓTY NIVELETY:

KÓTY TERÉNU:
ZROVNÁVACIA ROVINA:
STANIČENIE v km:

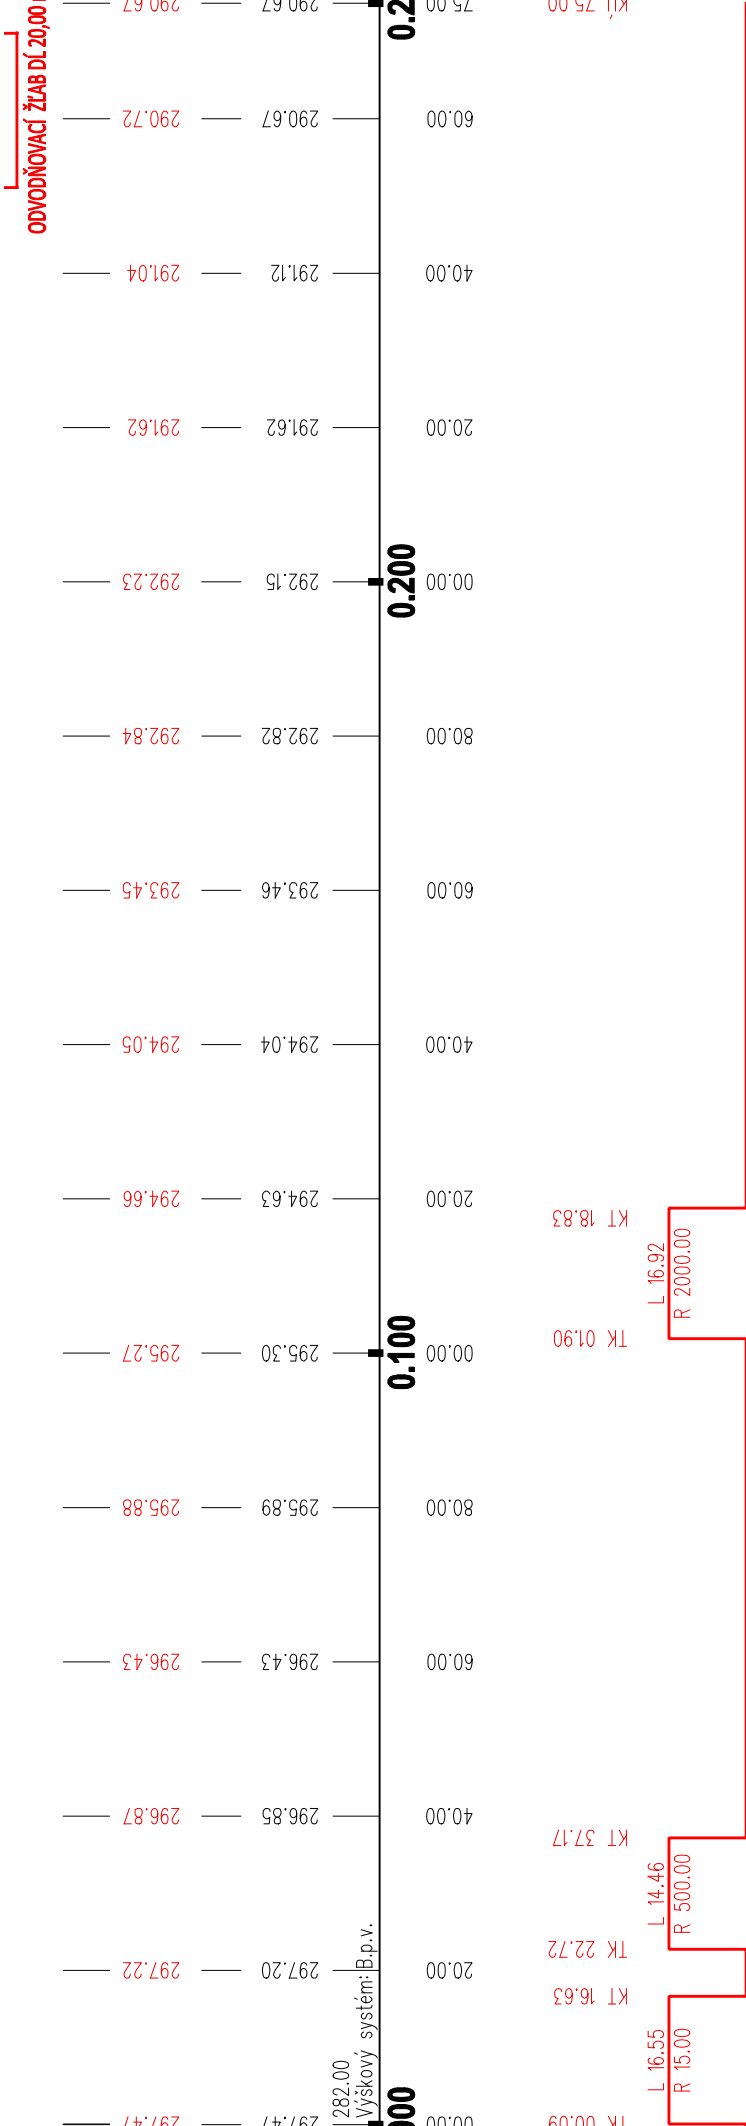

SMEROVÉ POMERY:



SO-04

4road s.r.o. Ružová 59, 083 01 SABINOV IČO: 090/909 667	VYPRACOVAL: Ing. František ONDREJ	KRESLIL: Ing. František ONDREJ	ZODPOVEDNÝ PROJEKTANT: Ing. František ONDREJ
	Ing. František ONDREJ	Ing. František ONDREJ	Ing. František ONDREJ
OKRES: SABINOV	KRAJ: PREŠOVSKÝ	FORMÁT: 3x44	
STAVEBNÍK: OBEC ŠARIŠSKÉ MICHALANY, Obecny úrad, Kpt. Nálepku 18, 082 22 Šarišské Michalany	DATUM: 10/2015		
STAVBA: Šarišské Michalany - Rekonštrukcia miestnych komunikácií a chodníkov - miestne komunikácie - ulice Vlhynská, Kpt. Nálepku, Michaladská, miestna komunikácia od kresla k cinnorám, plochy okolo domu smútaní a chodník - ulica Jarková	STUPEŇ: DSP		
OBJEKT / ČASŤ: SO-04 CHODNÍK PRE PEŠÍCH PRI CESTE III/543017 - UL. JARKOVÁ	Č. ZÁKAZKY: 4-1118/2015		
OBSAH: POZDÍŽNY PROFIL	MIERKA: 1:1000/100		Č. PRÍLOHY: 4