PRIEČNE REZY - VETVA "C" UL. MLYNSKÁ

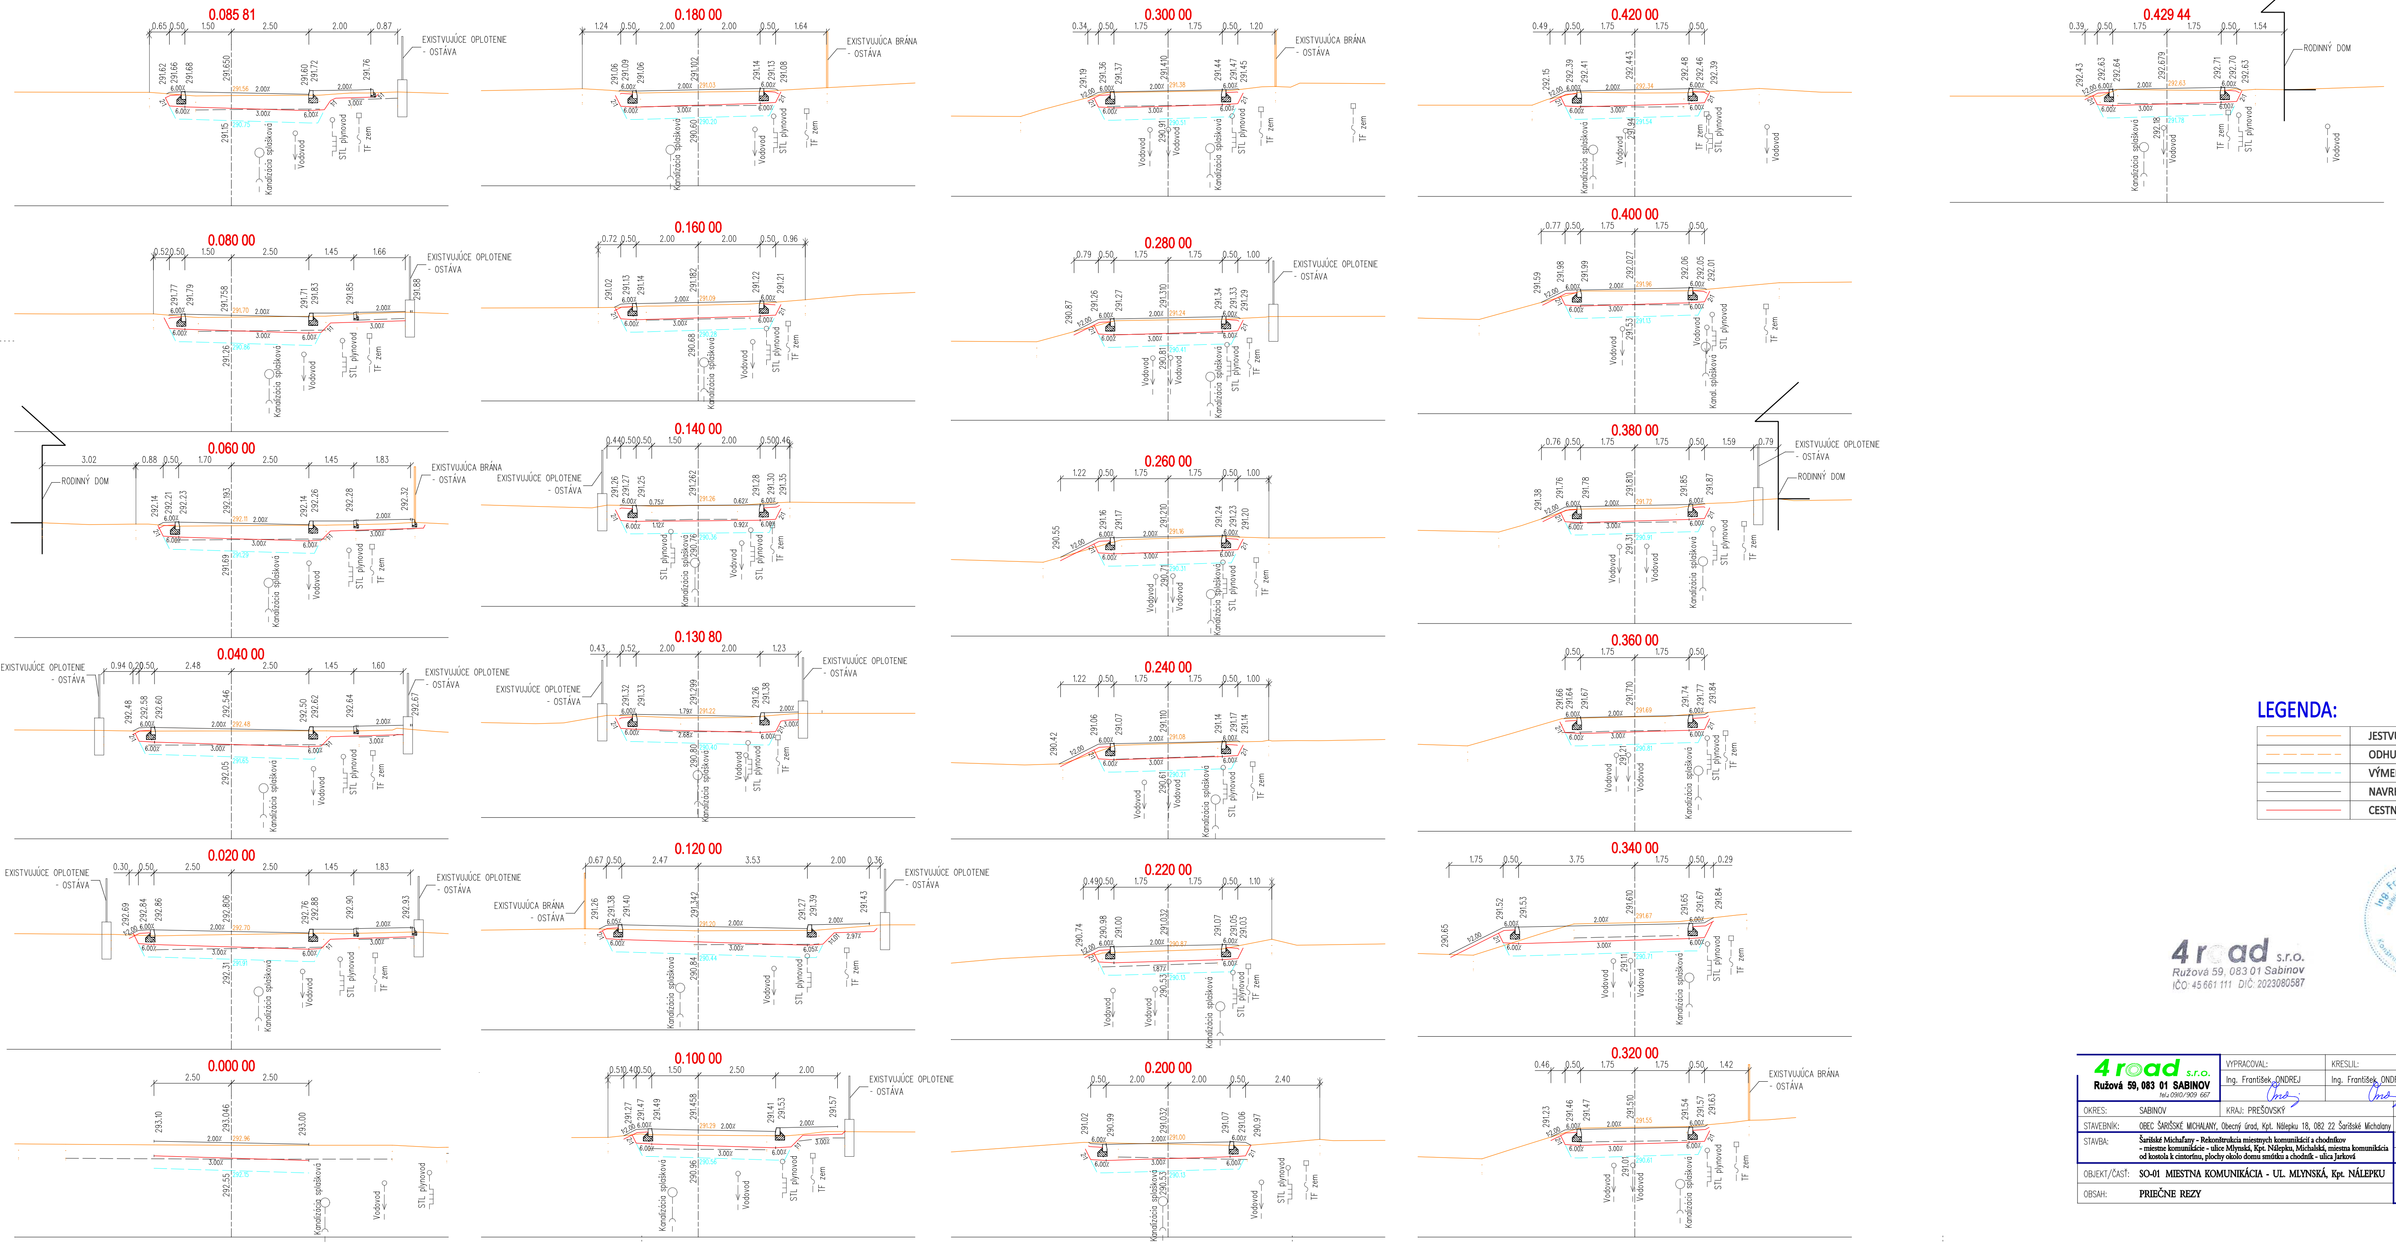

LEGENDA:

	JESTVUJÚCI TERÉN
	ODHUMUSOVANIE
	VÝMENA (ÚPRAVA) PODLOŽIA
	NAVRHOVANÝ STAV
	CESTNÁ PLÁŇ, OHUMUSOVANIE

4road s.r.o.
Ružová 59, 083 01 Sabinov
IČO: 45 661 111 DIČ: 2023080587

Ing. František ONDREJ
autorizovaný stavebný inžinier
3268 * 12
Slovenská komora stavebných inžinierov

SO-01

4road s.r.o. Ružová 59, 083 01 SABINOV tel.:0907/909 667	VYPRACOVAL: Ing. František ONDREJ	KRESLIL: Ing. František ONDREJ	ZODPOVEDNÝ PROJEKTANT: Ing. František ONDREJ
OKRES: SABINOV	KRAJ: PREŠOVSKÝ	FORMÁT: 8x4	
STAVEBNÍK: OBEC ŠARIŠSKÉ MICHALANY, Obecný úrad, Kpt. Nálepku 18, 082 22 Šarišské Michalany		DÁTUM: 10/2015	
STAVBA: Šarišské Michaľany - Rekonštrukcia miestnych komunikácií a chodníkov - miestne komunikácie - ulice Mlynská, Kpt. Nálepku, Michalská, miestna komunikácia od kostola k cintorínu, plochy okolo domu smútku a chodník - ulica Jarková		STUPEŇ: DSP	
		Č. ZÁKAZKY: 4–1118/2015	
OBJEKT/ČASŤ: SO-01 MIESTNA KOMUNIKÁCIA - UL. MLYNSKÁ, Kpt. NÁLEPKU		MIERKA: 1:100	Č.PRÍLOHY: 5.2
OBSAH: PRIEČNE REZY			