


ŠARIŠSKÉ MICHAL'ANY



DOPRAVNÉ ZNAČENIE - DOČASNÉ (PRENOSNÉ) M 1:500

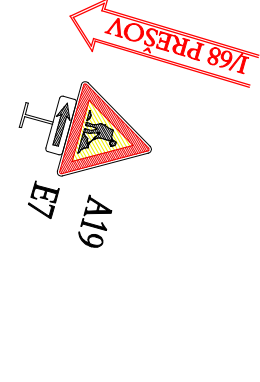

CESTA I/68
UL. PREŠOVSKÁ

ÚPRAVA ZÁBRADLIA
DĹ 12,0 m

CESTA I/68
autobusová zastávka

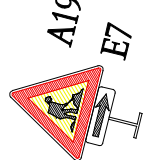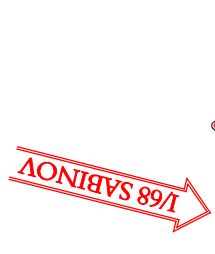


ŠARIŠSKÉ MICHAL'ANY
extravilán obce

SO-04

CHODNÍK PRI CESTE III/543017
ŠÍRKY 2,0 m
DĹŽKY 275,0 m


0.1

FÁZA I.
SCHÉMA DOČASNÉHO DOPRAVNÉHO ZNAČENIA

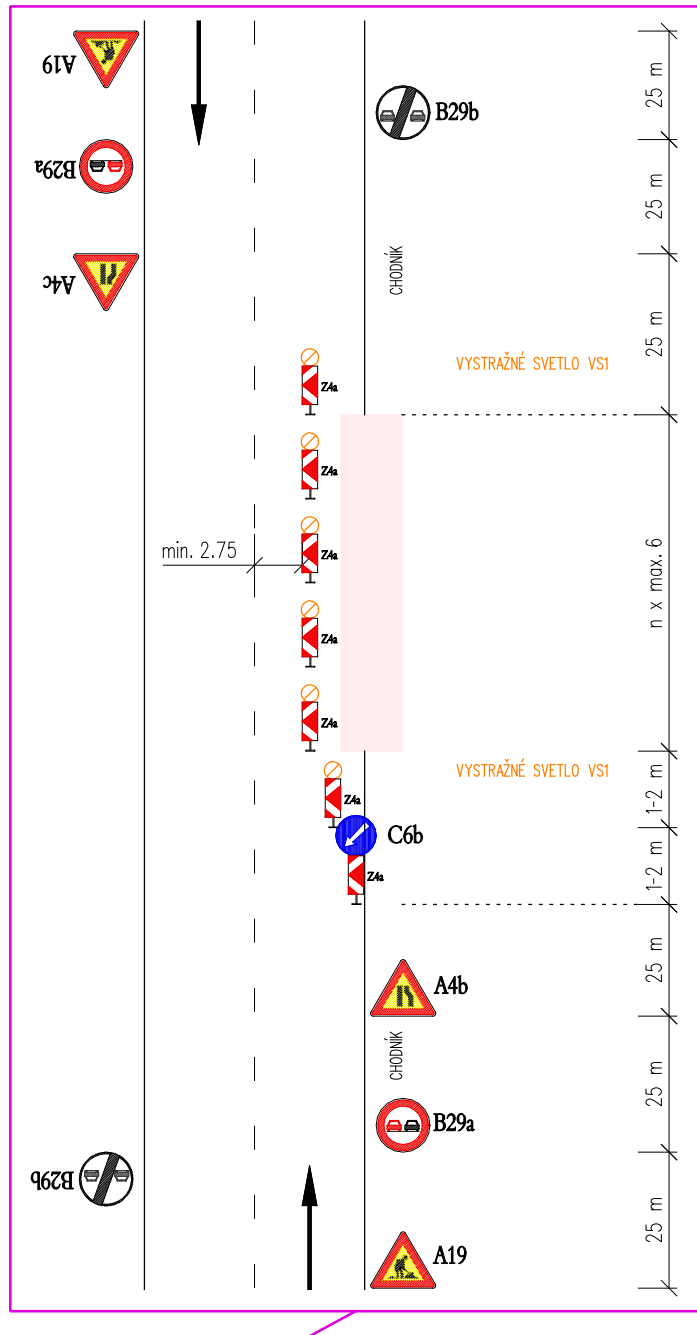


0.2

FÁZA II.
SCHÉMA DOČASNÉHO DOPRAVNÉHO ZNAČENIA

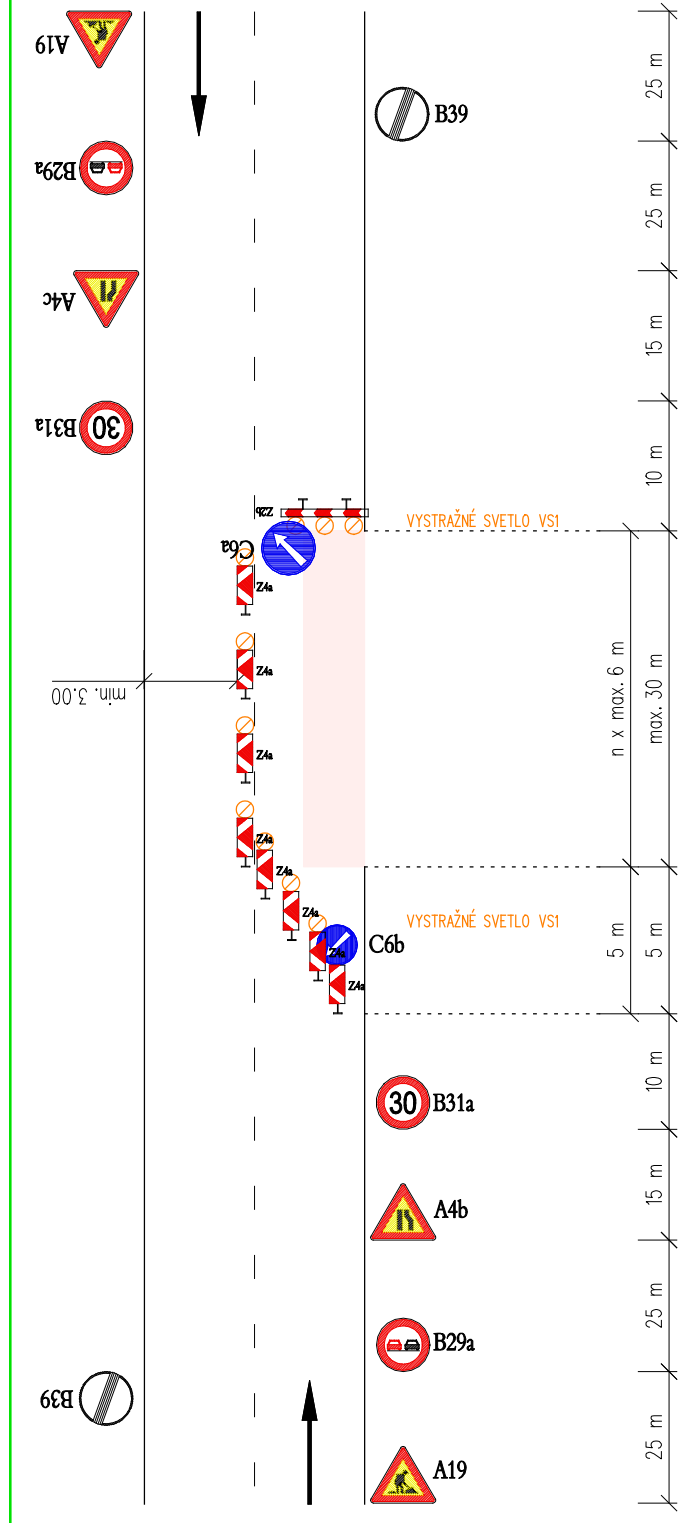

LEGENDA

Predmetný chodník

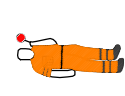

Riadenie dopravy poučenými osobami


POZNÁMKY:

Dočasné dopravné značenie bude použité pri výstavbe jednostranného chodníka pre peších pri ceste III/543017 v intraviláne obce Červenica pri Sabinove.
Pri I. Fáze výstavby s použitím príslušnej schémy dočasného dopravného značenia je uvažované so stavebnými prácami po ploche rekonštruovaného chodníka pre peších.
Pri II. Fáze výstavby s použitím príslušnej schémy dočasného dopravného značenia je uvažované so stavebnými prácami po ploche rekonštruovaného chodníka pre peších a časti (celého) jazdného pruhu cesty III/543017 na strane chodníka (pohyb stavebných mechanizmov, zásobovanie materiálom a i.).
Stavebné práce budú realizované na jednej strane cesty I/68.
Pracovisko o veľkosti 9,0 x 3,0 m bude situované na okraji vozovky!
Práce budú prebiehať jednotlivo t.j vždy jedno pracovisko.
Práce odporúčame prevádzať v čase mimo rannú a poobedňajšiu dopravnú špičku.

V kritických situáciách ako napr. v prípade tavenia sa kolón alebo iných nepredvídaných okolností je potrebné zabezpečiť riadenie premávky náležite poučenými osobami!
Počas výstavby bude čiastočne krátkodob znečistený vstup na okolité pozemky a obslužné zariadenia. Dočasné vodorovné značenie bude vyhotovené v reflexnom prevedení oranžovej farby. Platnosť trvalého vodorovného značenia, ktoré je v rozpore s dočasným začatím, musí byť zrušená jeho odstránením, prekrytím, alebo prekrižovaním oranžovou reflexnou fóliou minimálnej šírky 12,5 cm.

Dopravné značenie je navrhnuté v súlade s Vyhláškou Ministerstva vnútra SR č. 9/2009 Z.z., ktorou sa vykonávajú niektoré ustanovenia zákona Národnej rady SR č. 8/2009 Z.z. o premávke na pozemných komunikáciách, podľa STN 018020.

Zvislé dopravné značenie (základná veľkosť) je navrhované v prevedení hliníkové, 1x nosič v prevedení červenobiele pásy osadené do gumových podstavcov, fólia 3M, reflexné prevedenie, použitá retroreflexná fólia min. triedy 2 - 250 cd/lux/m⁻².

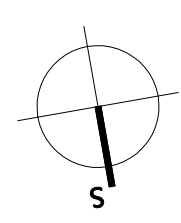

4road s.r.o.
Ružová 59, 083 01 Sabinov
IČO: 45 661 111 DIČ: 2023080587



SO-04

4road s.r.o. Ružová 59, 083 01 Sabinov IČO: 45 661 111 DIČ: 2023080587	VYPRACOVAL: Ing. František Ondrej	KRESLIL: Ing. František Ondrej	ZODPOVEDNÝ PROJEKTANT: Ing. František Ondrej
	KRAJ: PREŠOVSKÝ	FORMÁT: 4x44	
OKRES: SABINOV	OBEC ŠARIŠSKÉ MICHAL'ANY, Obecny úrad, Kpt. Nálepku 18, 082 22 Šarišské Michal'any	DATE: 10/2015	
STAVEBNÍK: Šarišské Michal'any - Rekonštrukcia miestnych komunikácií a chodníkov		STUPEŇ: DSP	
STAVBA: - miestne komunikácie - ulice Mlynská, Kpt. Nálepku, Michal'ácká, miestna komunikácia od kosodla k cminotám, plochy okolo domu smútnika - ulica Jarková		Č. ZAKÁZKY: 4-1118/2015	
OBJEKT/ČASŤ: SO-04 CHODNÍK PRE PEŠÍCH PRI CESTE III/543017 - UL. JARKOVÁ		MIERKA: 1:500	Č. PRÍLOHY: 7
OBŠAH: DOPRAVNÉ ZNAČENIE - DOČASNÉ (PRENOSNÉ)			