


KLADAČSKÝ VÝKRES CHODNÍKOV
DLAŽBA : KLASIKO 20/20 cm

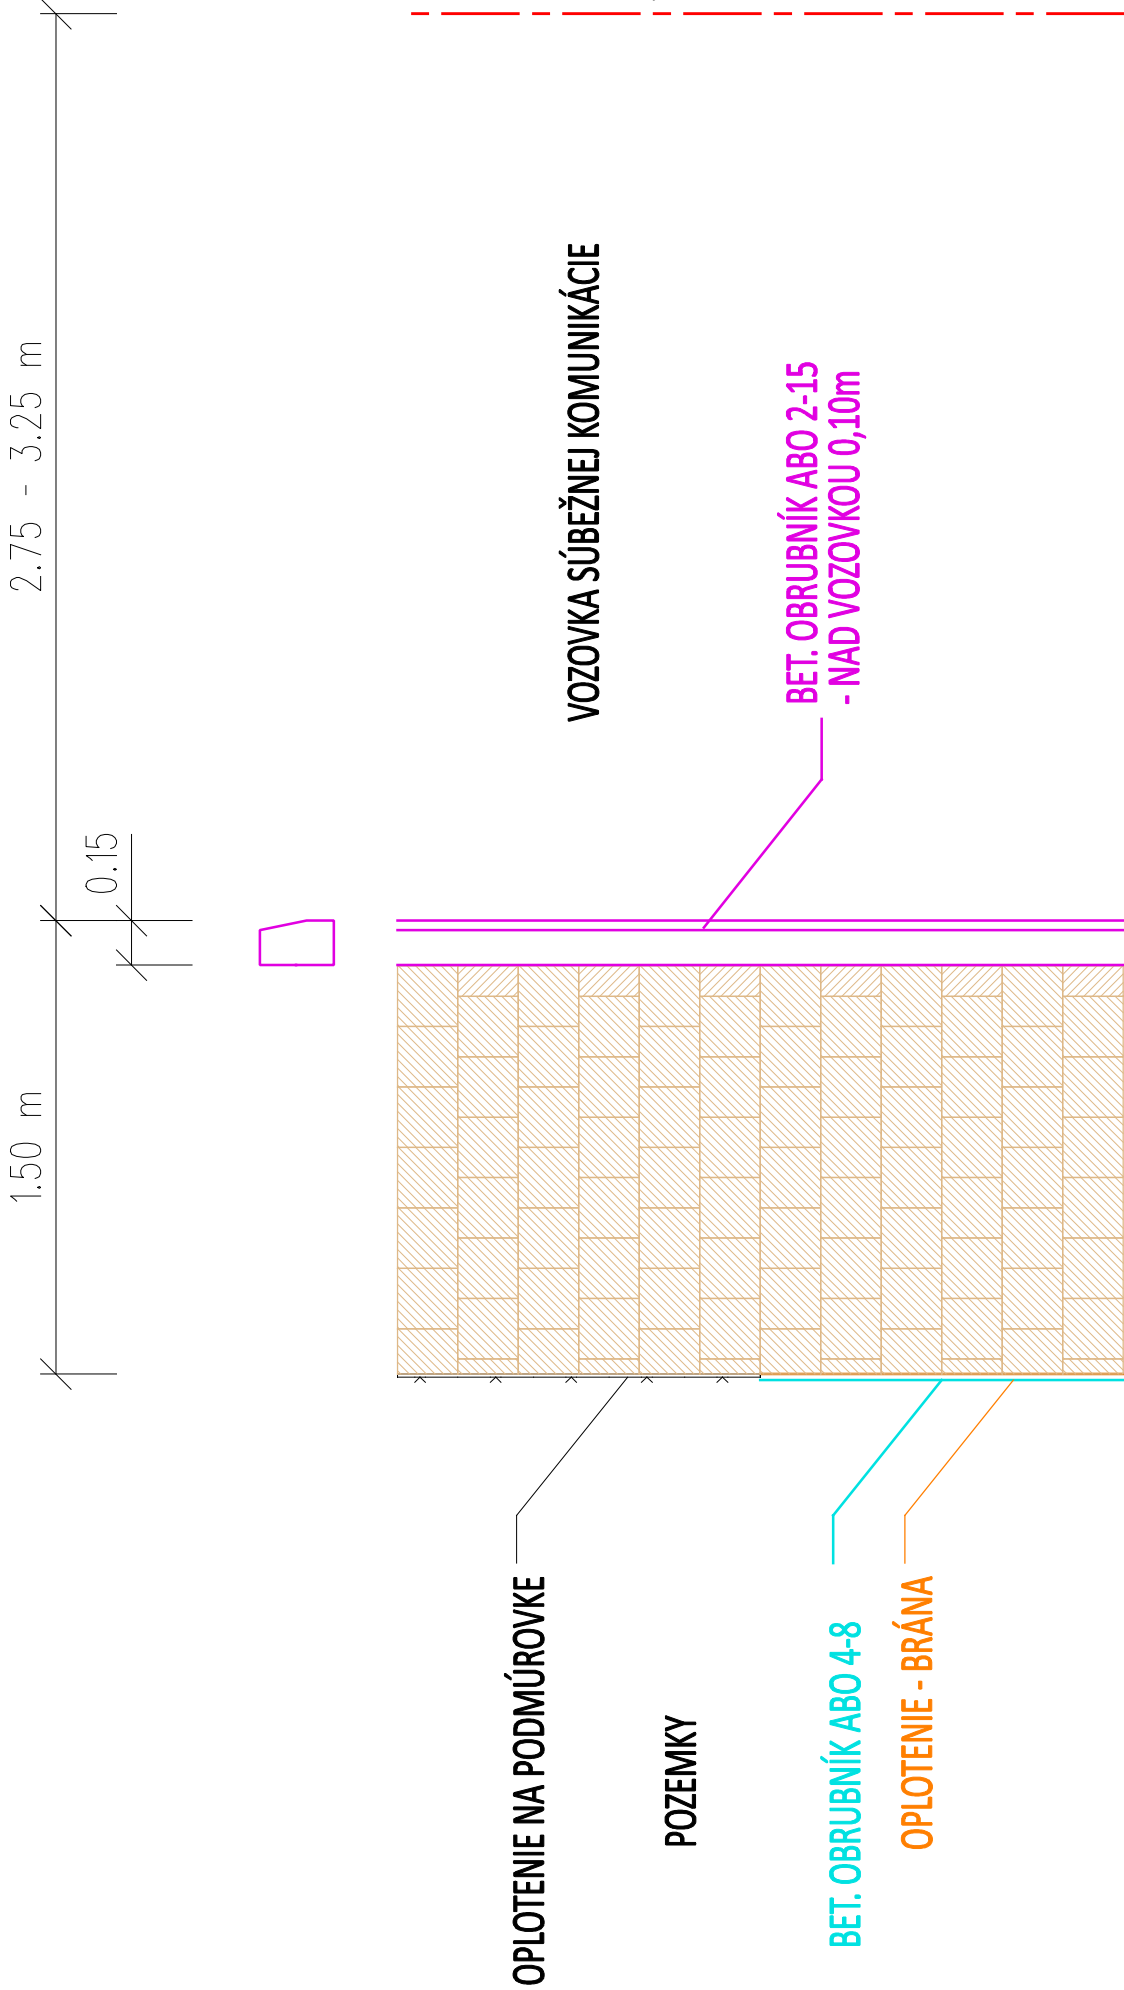

4road s.r.o.
Ružová 59, 083 01 Sabinov
IČO: 45 661 111 DIČ: 2023080587



SO-04

4road s.r.o. Ružová 59, 083 01 SABINOV Tel.: 0910/909 667	VYPRACOVAL:	KRESLIL:	ZODPOVEDNÝ PROJEKTANT:	
	Ing. František ONDREJ	Ing. František ONDREJ	Ing. František ONDREJ	Ing. František ONDREJ
	Ing. František ONDREJ	Ing. František ONDREJ	Ing. František ONDREJ	Ing. František ONDREJ
OKRES:	SABINOV	KRAJ:	PREŠOVSKÝ	FORMÁT:
STAVEBNÍK:	OBEČ ŠARIŠSKÉ MICHALANY, Obecný úrad, Kpt. Nálepku 18, 082 22 Šarišské Michalany			
STAVBA:	Šarišské Michalany - Rekonštrukcia miestnych komunikácií a chodníkov - miestne komunikácie - ulice Mlynská, Kpt. Nálepku, Michalinská, miestna komunikácia od kostola k cintorínu, plochy okolo domu smútku a chodník - ulica Jarková			
OBJEKT/ČASŤ:	SO-04 CHODNÍK PRE PEŠÍCH PRI CESTE III/543017 - UL. JARKOVÁ			
OBSAH:	KLADAČSKÝ VÝKRES			
			MIERKA:	1:25
			Č.PRÍLOHY:	8.4