



ŠTÚDIA STATICKEJ DOPRAVY A VYUŽITIA VEREJNÝCH PLÔCH NA SÍDLISKU V ŠARIŠSKÝCH MICHAĽANOCH PREHLADNÁ SITUÁCIA M 1:8 000

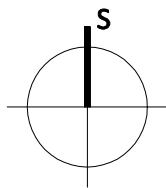

4 road s.r.o.
Ružová 59, 083 01 Sabinov
IČO: 45 661 111 DIČ: 2023080587

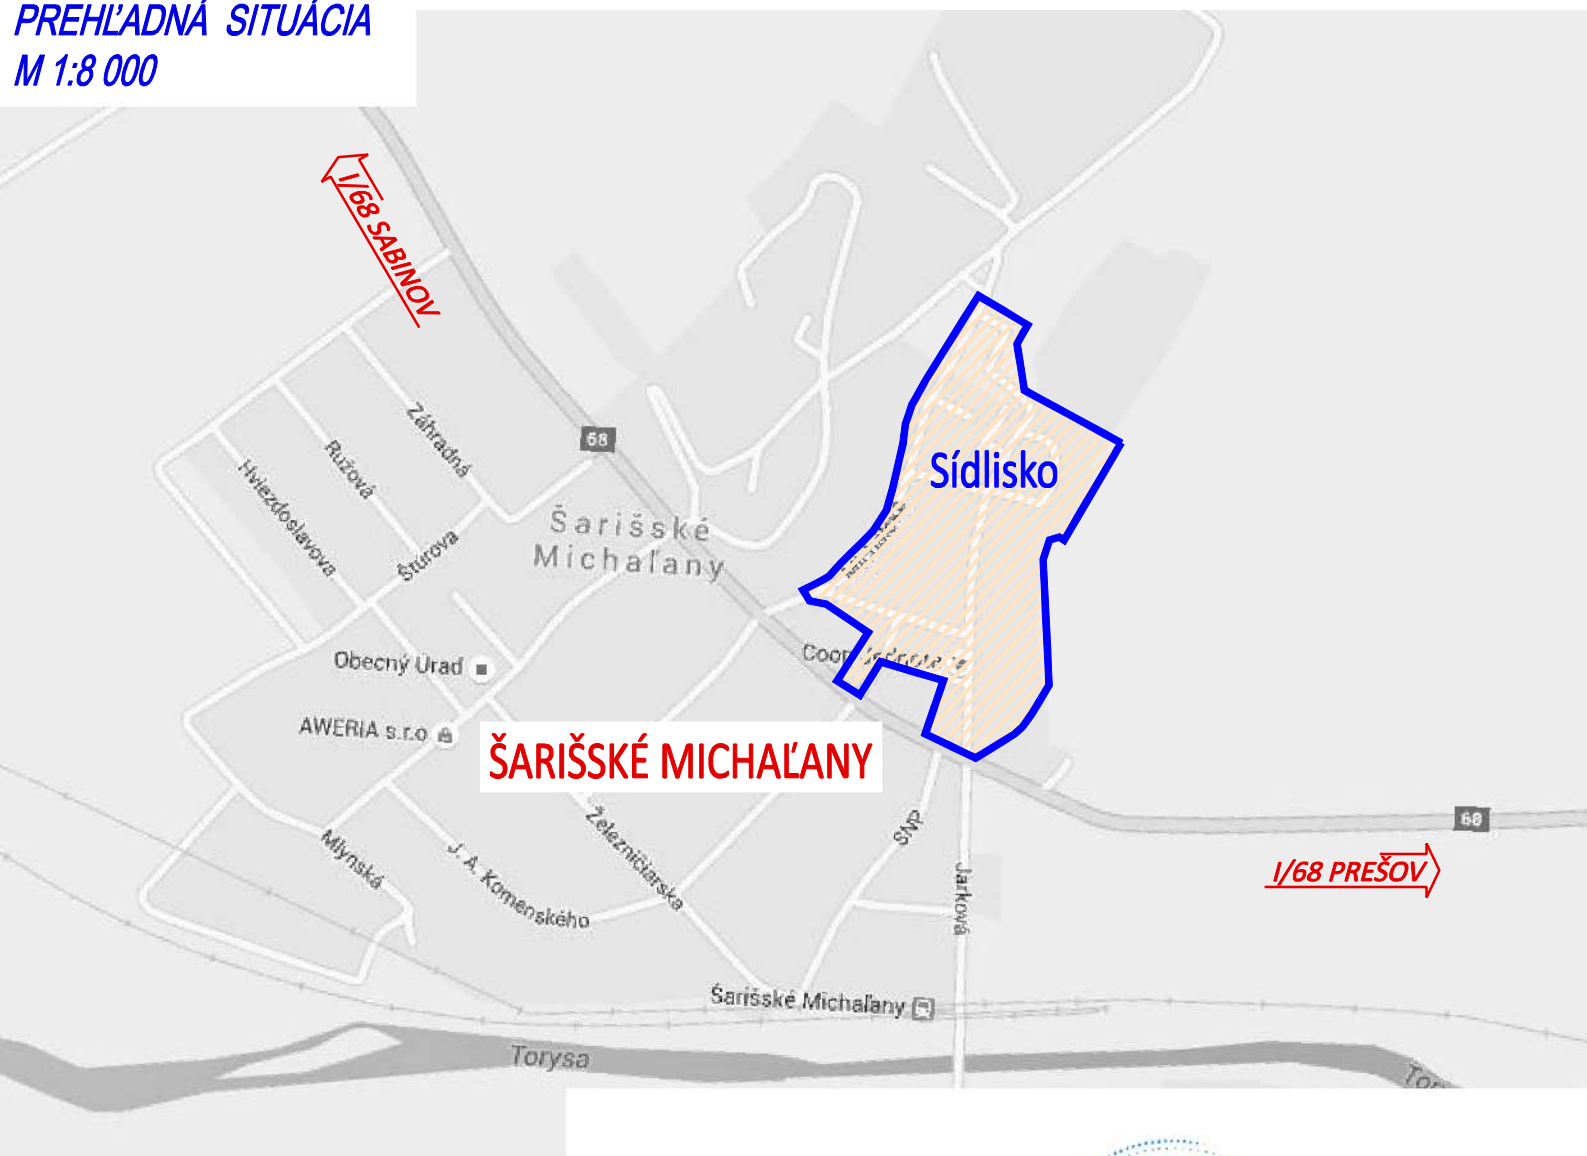

SÚR. SYSTÉM : JTSK
VÝŠKOVÝ SYSTÉM: Bpv

C

Poznámka: Dokumentácia je vypracovaná v rozsahu technická štúdia a nie je podkladom pre realizáciu stavby.

4 road s.r.o. Ružová 59, 083 01 SABINOV tel.: 0910/909 667	VYPRACOVAL:	KRESLIL:	ZODPOVEDNÝ PROJEKTANT:
	Ing. František ONDREJ	Ing. František ONDREJ	Ing. František ONDREJ
OKRES: SABINOV	KRAJ: PREŠOVSKÝ		FORMÁT: 1xA4
OBJEDNÁVATEL: OBEC ŠARIŠSKÉ MICHAĽANY, Obecný úrad, Kpt. Nálepku 18, 082 22 Šarišské Michaľany		DÁTUM:	10/2015
STAVBA: ŠTÚDIA STATICKEJ DOPRAVY A VYUŽITIA VEREJNÝCH PLÔCH NA SÍDLISKU V ŠARIŠSKÝCH MICHAĽANOCH - TECHNICKÁ ŠTÚDIA		STUPEŇ:	TŠ
OBJEKT/ČASŤ: C. VÝKRESY		Č. ZÁKAZKY:	4-1119/2015
OBSAH: PREHLADNÁ SITUÁCIA		MIERKA:	Č.PRÍLOHY:
		1:8 000	1