


ŠARIŠSKÉ MICHAL'ANY

SITUÁCIA M 1:500

ŠARIŠSKÉ MICHAL'ANY
intravilán obce

VETVA "E.2"
UL. DRUŽŠTEVNÁ
KATEGÓRIA MO 7,0/40 (MO 6,5/40)
Dĺžky 92,80 m

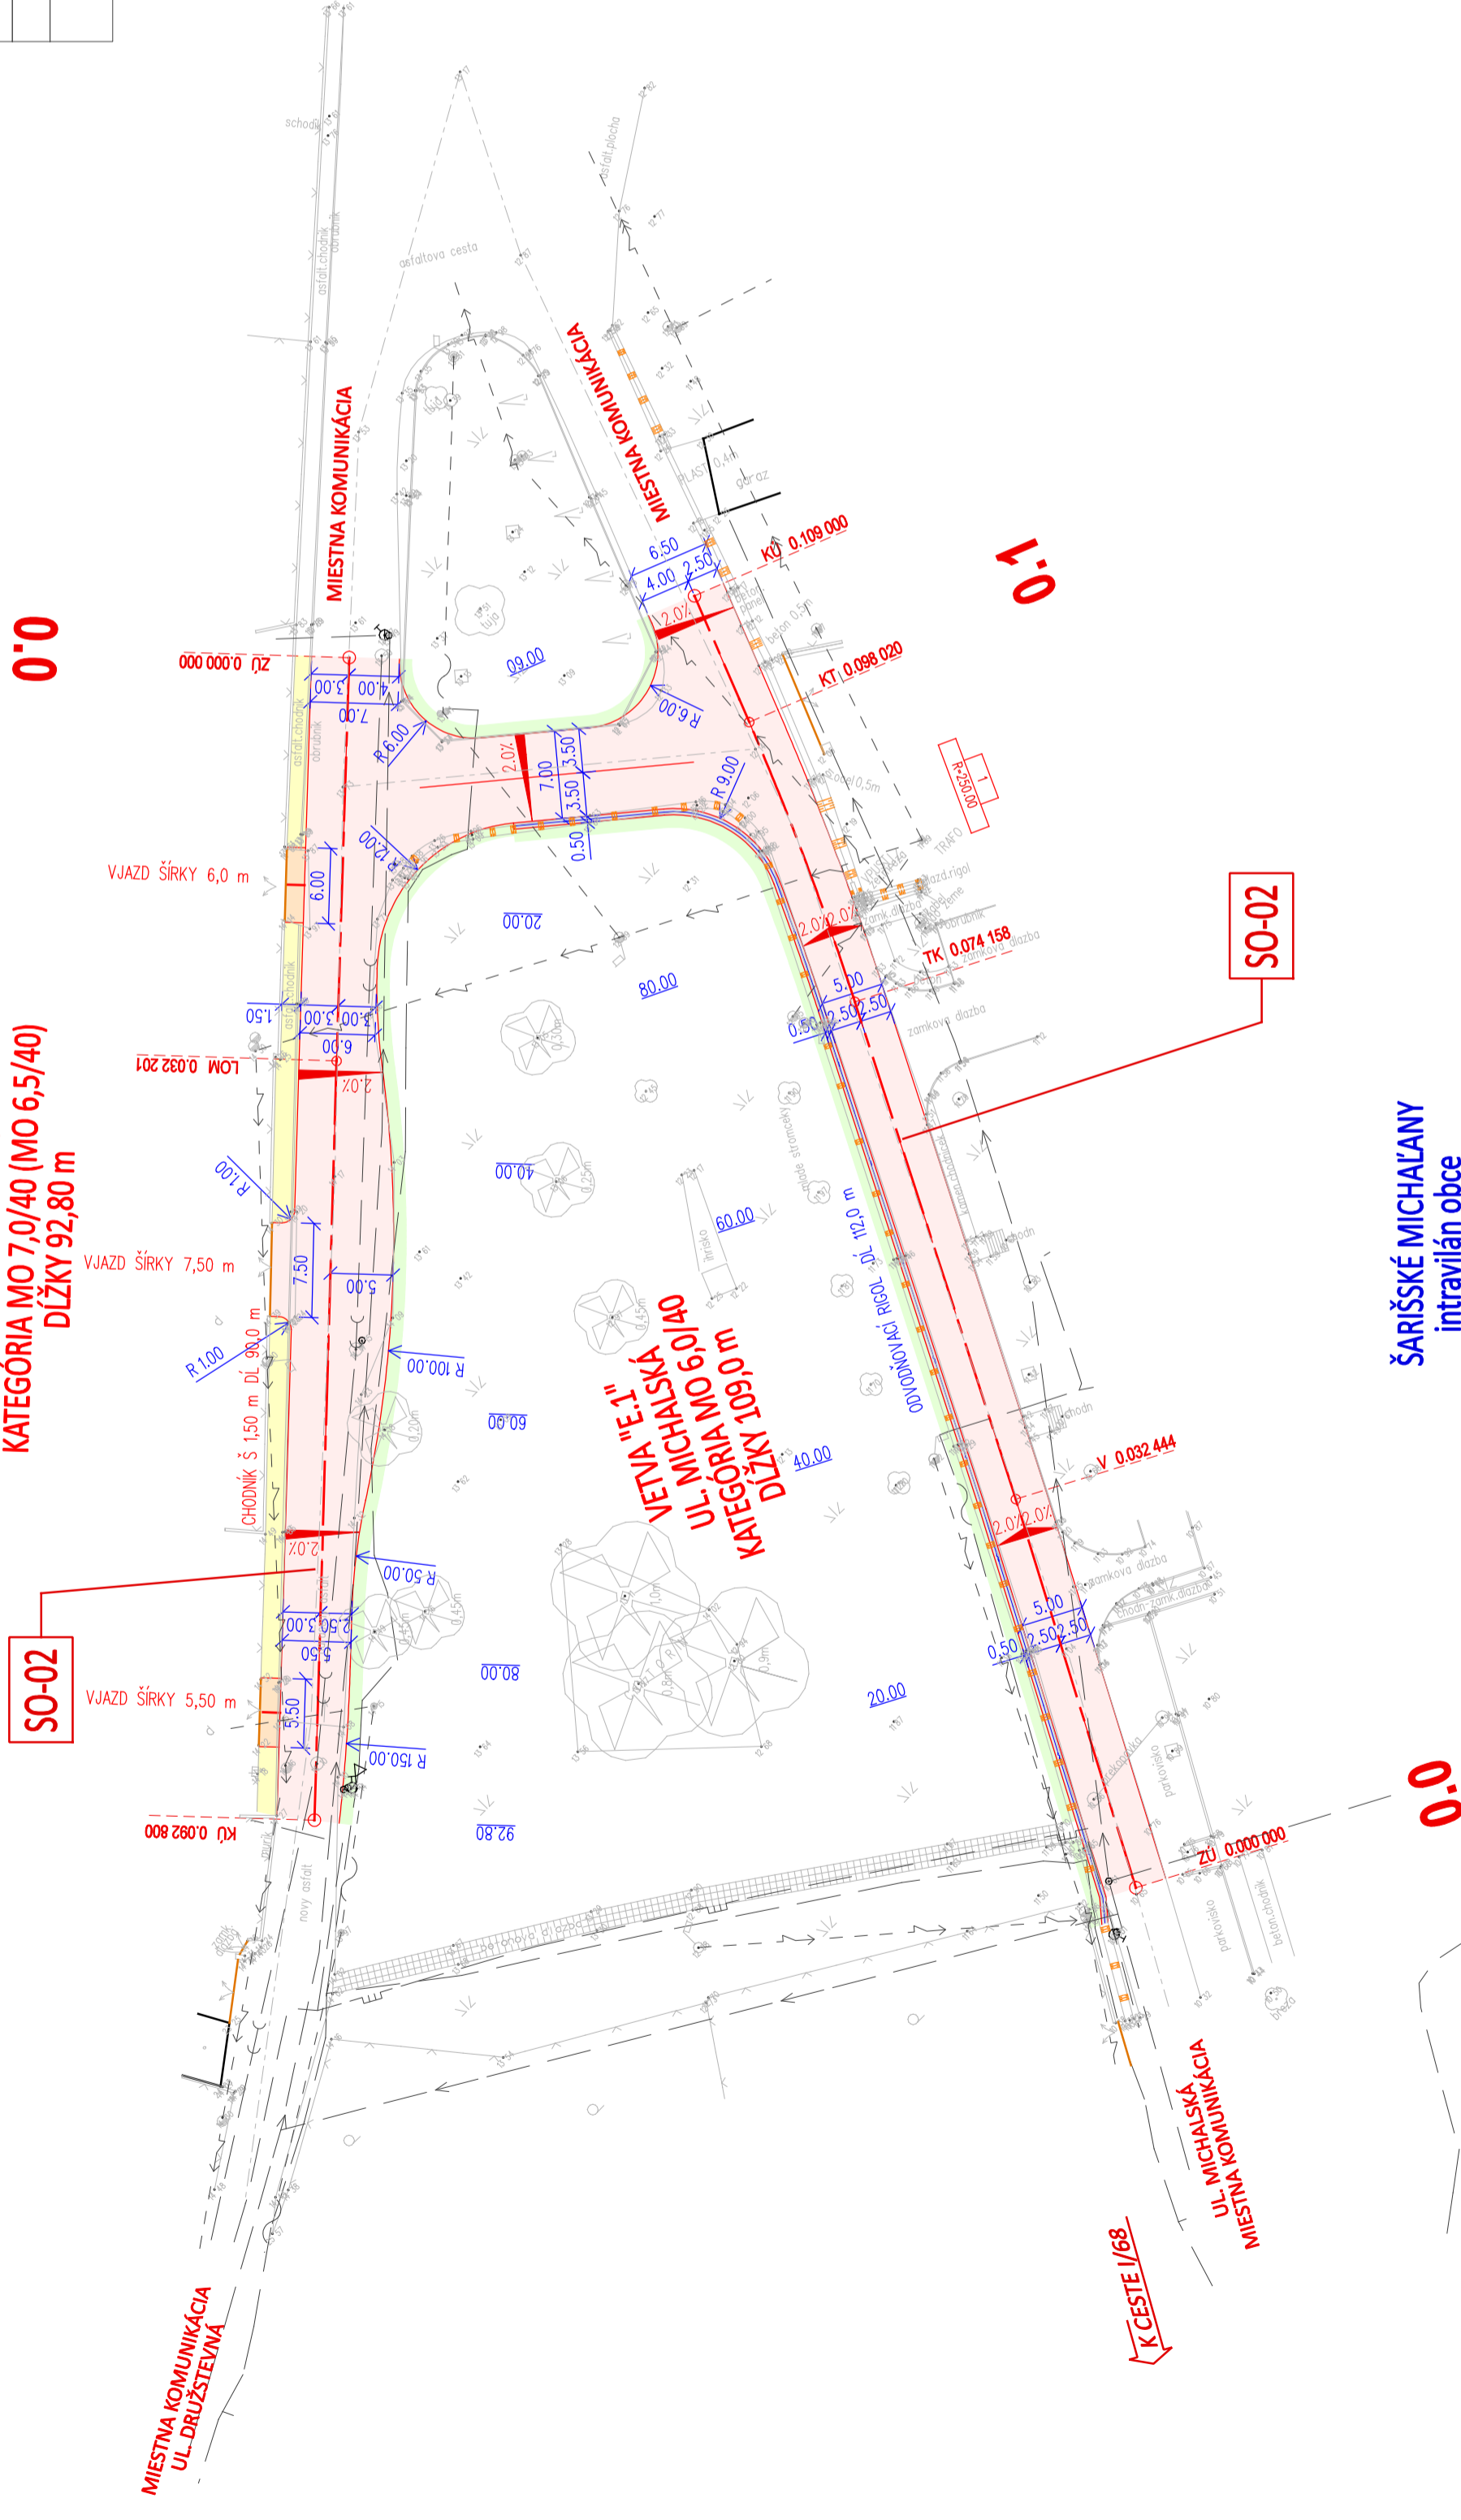

ŠARIŠSKÉ MICHAL'ANY
intravilán obce


LEGENDA:

	KOMUNIKÁCIE, KRYT Z ASFALTOBETÓNU		KANALIZÁCIA SPLAŠKOVÁ
	CHODNÍKY A SPEVNENÉ PLOCHY		VODOVOD
	VIAZDY K POZEMKOM		VEDENIE VN NADZEMNÉ
	ZELEŇ		VEDENIE NN NADZEMNÉ
	ODVODŇOVACÍ RIGOL		VEDENIE VN PODZEMNÉ
	PRIEČNY SKLON VOZOVKY		VEDENIE NN PODZEMNÉ
	VYTYČOVACIA SIET'		VEREJNÉ OSVETLENIE
			TELEFÓNNE VEDENIE NADZEMNÉ
			VEDENIE MIESTNEHO ROZHLASU
			TELEFÓNNE VEDENIE PODZEMNÉ
			DIALKOVÝ KÁBEL PODZEMNÝ
			NTL PLYNOVOD
			STL PLYNOVOD

LEGENDA EXISTUJÚCICH IS

ZOZNAM OBJEKTOV

- SO-01 Miestne komunikácie - ul. Mlynská, Kpt. Nálepku
- SO-02 Miestna komunikácia - ul. Michalská
- SO-03 Miestna komunikácia - od kostola k cintorínu a plochy okolo domu smútku
- SO-04 Chodník pre peších pri ceste III/543017 - ul. Jarková
- SO-05 Chodník pre peších pri ceste I/68

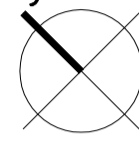

4road s.r.o.

Ružová 59, 083 01 Sabinov
IČO: 45 661 111 DIČ: 2023080587



SÚR. SYSTÉM: JTSK
VÝSKOVÝ SYSTÉM: Bpv

SO-02

4road s.r.o. Ružová 59, 083 01 SABINOV IČO: 45 661 111 DIČ: 2023080587	VYPRACOVAL: Ing. Frontisek ONDREJ <i>Onb</i>	KRESLIL: Ing. Frontisek ONDREJ <i>Onb</i>	ZODPOVEDNÝ PROJEKTANT: Ing. Frontisek ONDREJ <i>Onb</i>
OKRES: SABINOV	KRAJ: PREŠOVSKÝ	FORMÁT: 3x44	
STAVEBNÍK: OBEC ŠARIŠSKÉ MICHAL'ANY, Obezný úrad, Kpt. Nálepku 18, 082 22 Šarišské Michal'any	DATAUM: 10/2015		
STAVBA: Šarišské Michal'any - Rekonštrukcia miestnych komunikácií a chodníkov - miestne komunikácie - ulice Mlynská, Kpt. Nálepku, Michalská, miestna komunikácia od kostola k cintorínu, plochy okolo domu smútku a chodník - ulica Jarková	STUPEŇ: DSP		
OBJEKT/ČASŤ: SO-02 MIESTNA KOMUNIKÁCIA - UL. MICHALSKÁ	Č. ZÁKAZKY: 4-118/2015		
OBSAH: SITUÁCIA	MIERKA: 1:500		Č. PRÍLOHY: 2