
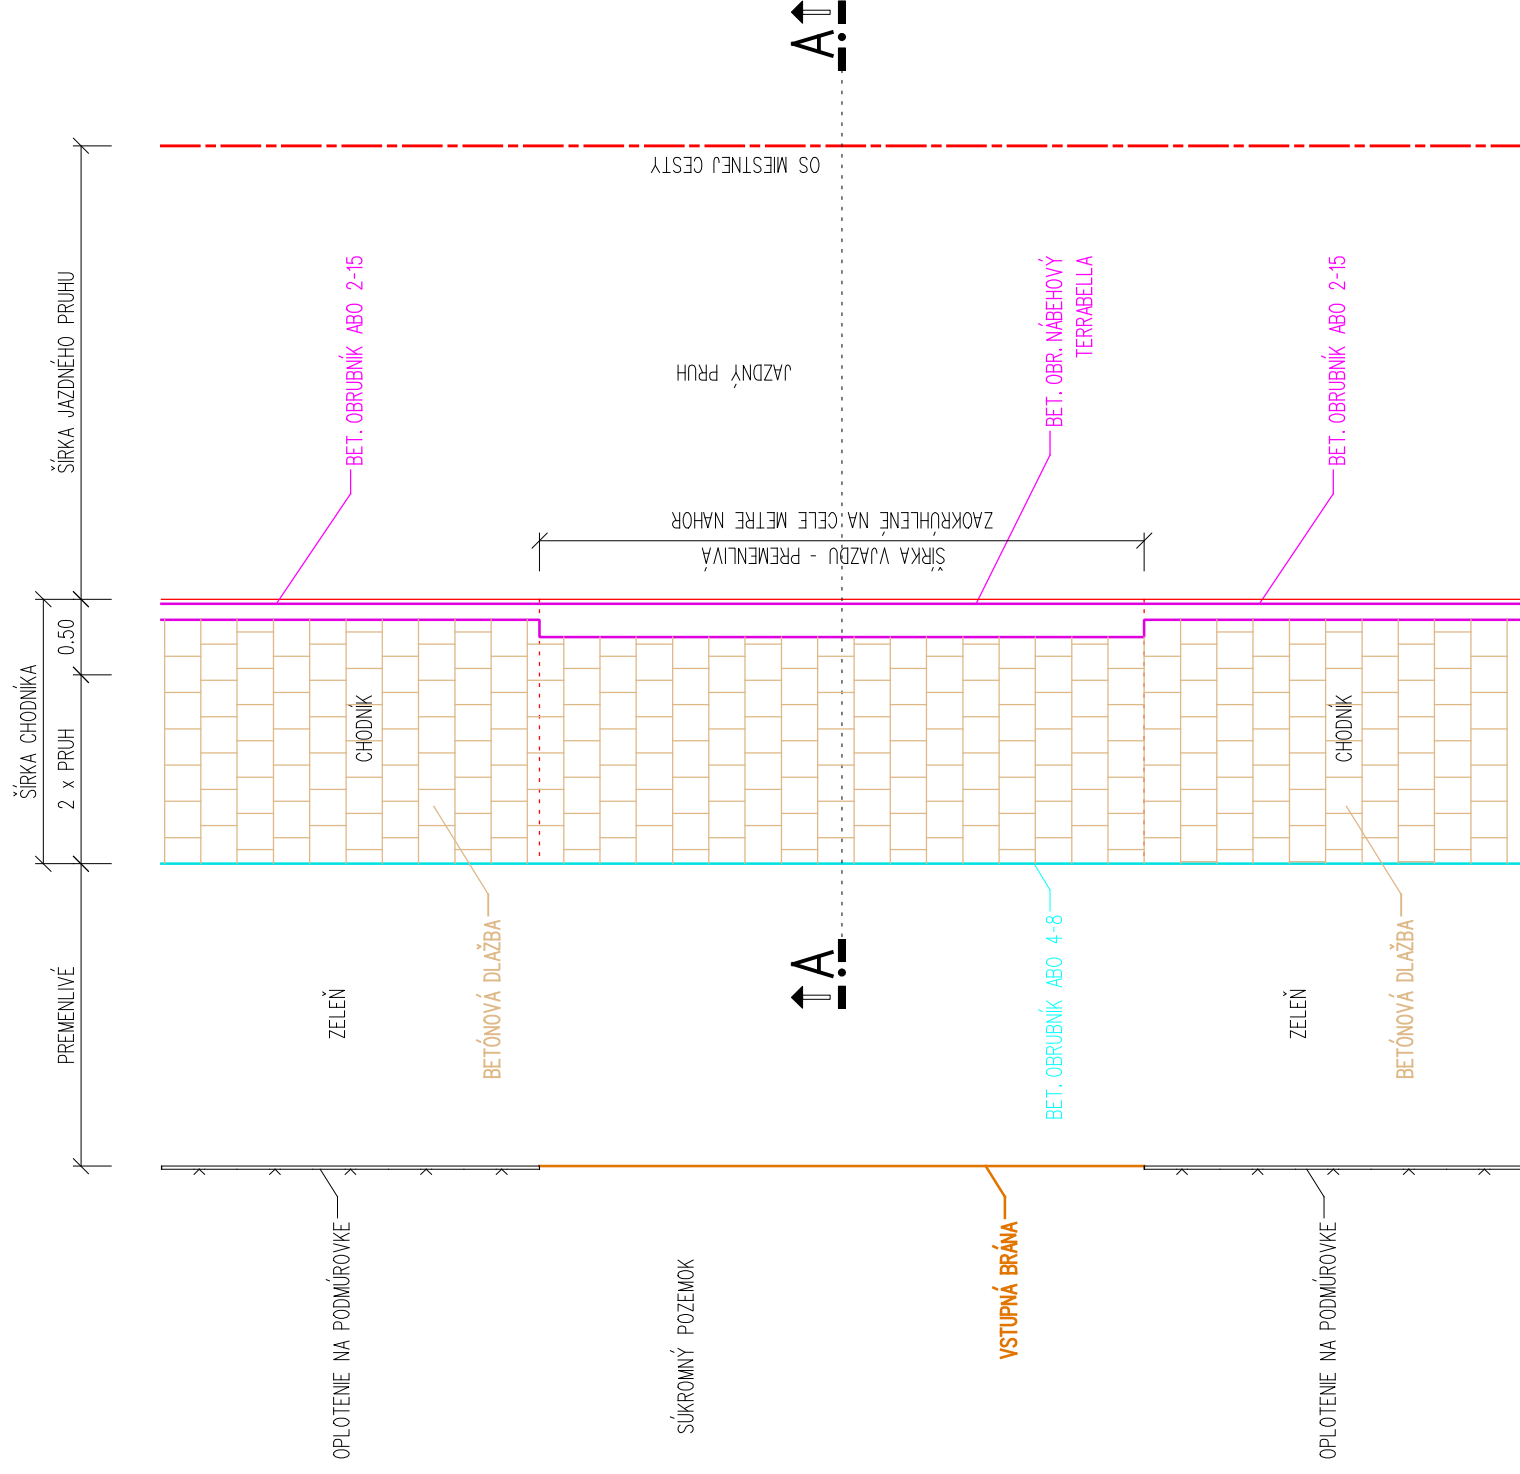


ÚPRAVA VJAZDOV NA POZEMKY V MIESTE CHODNÍKA

☑ PŌDORYS
1:50

☑ REZ A-A
1:50

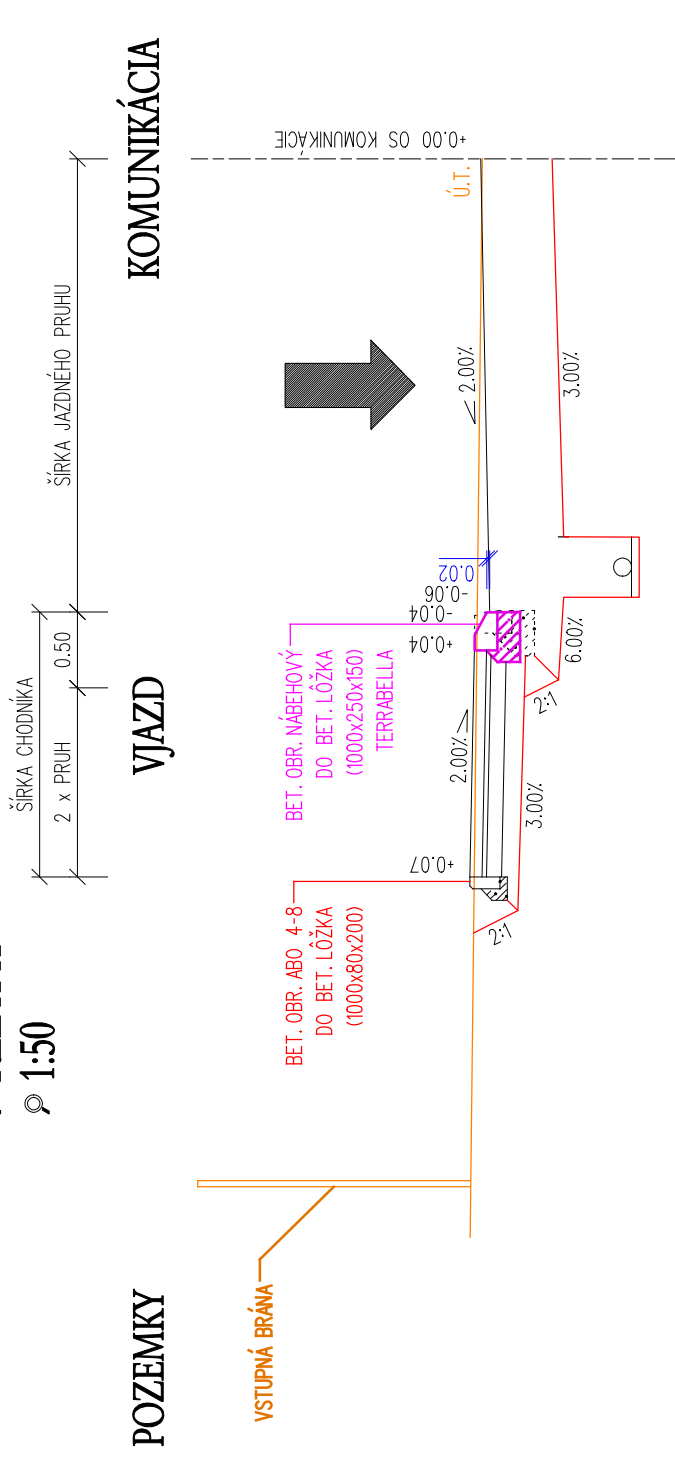

4road s.r.o.
Ružová 59, 083 01 Sabinov
IČO: 45 661 111 DIČ: 2023080587

SO-05

4road s.r.o. Ružová 59, 083 01 SABINOV Tel.: 0910/909 667	VYPRACOVAL: Ing. František ONDREJ	KRESLIL: Ing. František ONDREJ	ZODPOVEDNÝ PROJEKTANT: Ing. František ONDREJ
OKRES: SABINOV	KRAJ: PREŠOVSKÝ	FORMÁT: 2x44	
STAVEBNÍK: OBEC ŠARIŠSKÉ MICHALANY, Obecný úrad, Kpt. Nálepku 18, 082 22 Šarišské Michalany	DÁTUM: 01/2016		
STAVBA: Šarišské Michalany - Rekonštrukcia miestnych komunikácií a chodníkov - miestne komunikácie - ulice Mlynská, Kpt. Nálepku, Michalinská, miestna komunikácia od kostola k cintorínu, plochy okolo domu smútku a chodník - ulica Jaková	STUPEŇ: DSP		
OBJEKT/ČASŤ: SO-05 CHODNÍK PRE PEŠÍCH PRI CESTE I/68	Č. ZAKAZKY: 4-1118/2015		
OBSAH: ÚPRAVA VJAZDOV	MIERKA: 1:50		Č. PRÍLOHY: 8.2