


VZOROVÝ PRIEČNY REZ
CHODNÍK
ŠÍRKY 2,00 m
M 1:50

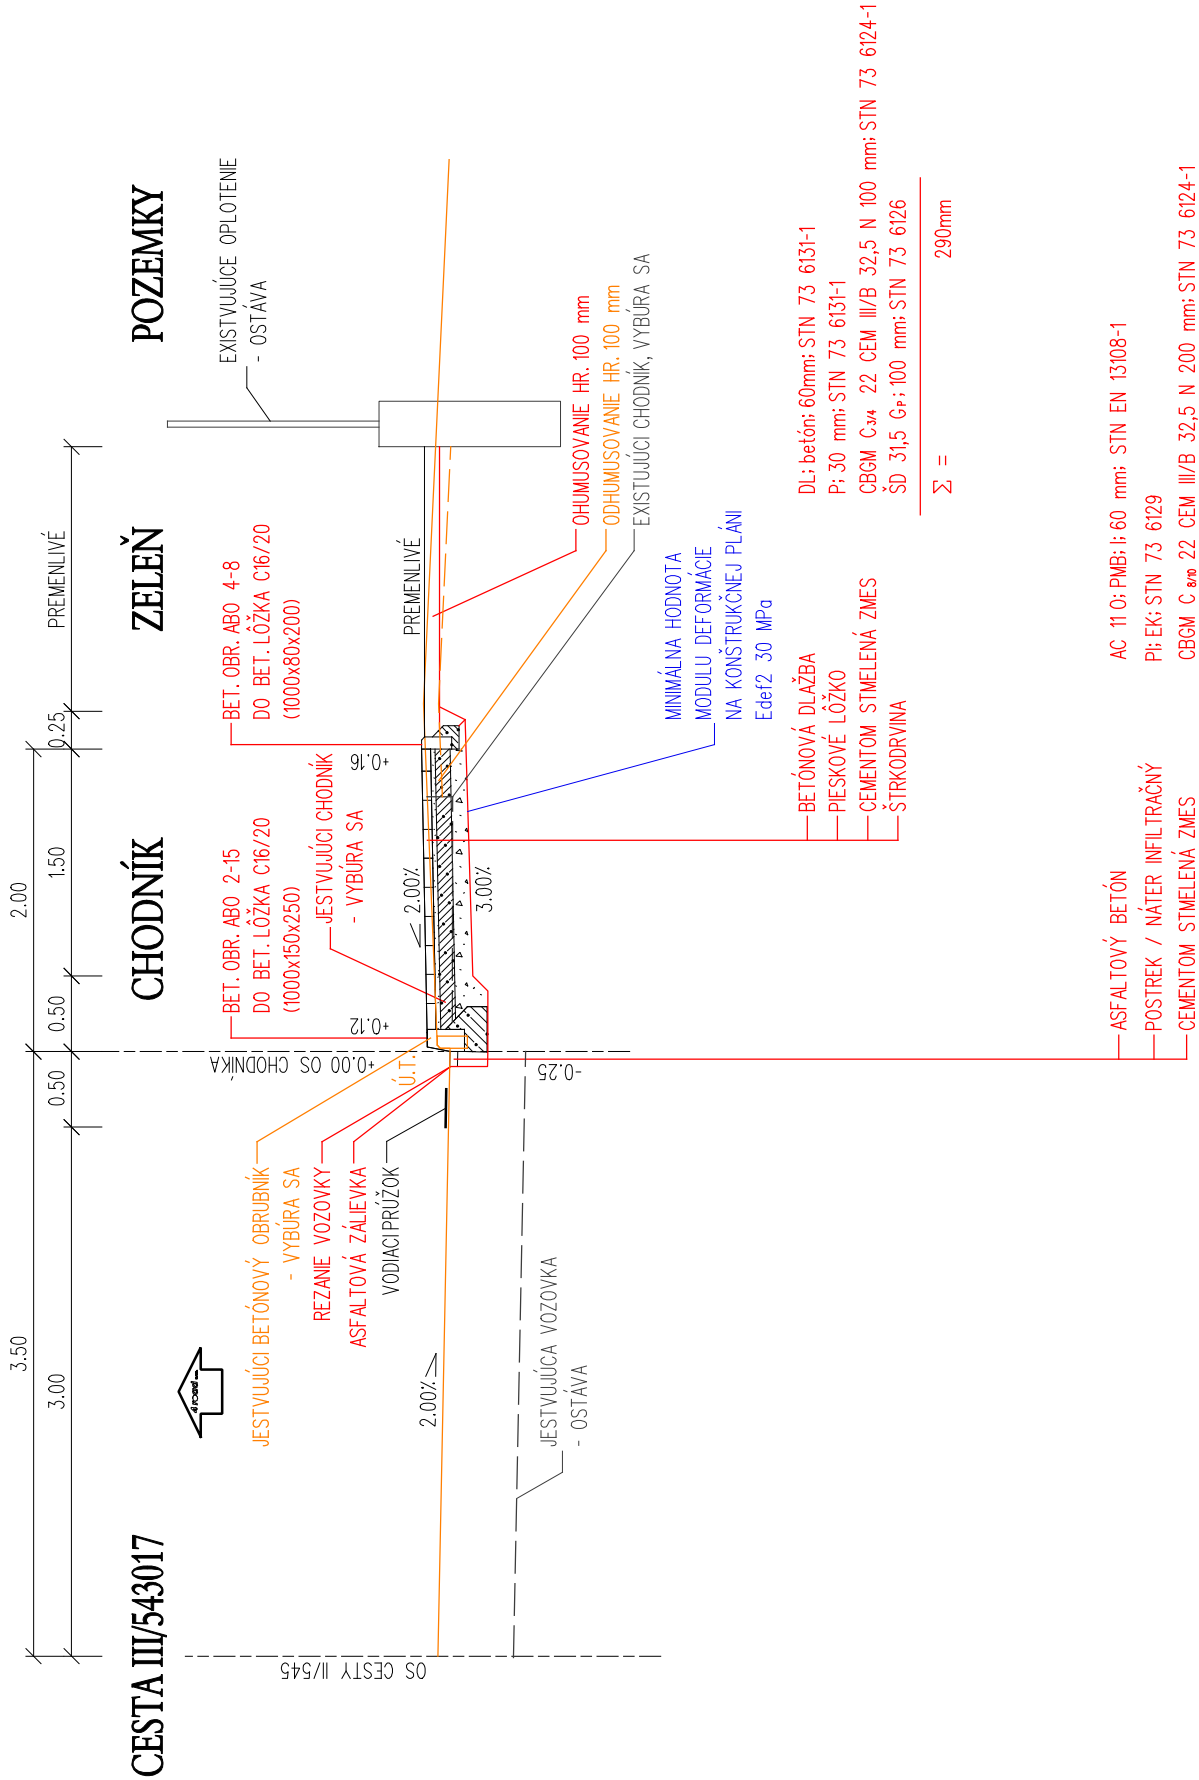

4road s.r.o.
Ružová 59, 083 01 Sabinov
IČO: 45 661 111 DIČ: 2023080587

SO-04

4road s.r.o. Ružová 59, 083 01 SABINOV Tel.: 0910/909 667	VYPRACOVAL:	KRESLIL:	ZODPOVEDNÝ PROJEKTANT:	
	Ing. František ONDŘEJ	Ing. František ONDŘEJ	Ing. František ONDŘEJ	
OKRES:	SABINOV	KRAJ: PREŠOVSKÝ	FORMÁT:	2x44
STAVEBNÍK:	OBEC ŠARIŠSKÉ MICHALANY, Obecný úrad, Kpt. Nálepku 18, 082 22 Šarišské Michalany		DÁTUM:	10/2015
STAVBA:	Šarišské Michalany - Rekonštrukcia miestnych komunikácií a chodníkov - miestne komunikácie - ulice Mlynská, Kpt. Nálepku, Michalinská, miestna komunikácia od kostola k cintorínu, plochy okolo domu smútku a chodník - ulica Jarková		STUPEŇ:	DSP
OBJEKT/ČASŤ:	SO-04 CHODNÍK PRE PEŠÍCH PRI CESTE III/543017 - UL. JARKOVÁ		Č. ZAKAZKY:	4-1118/2015
			MIERKA:	Č.PRÍLOHY:
OBSAH:	VZOROVÝ PRIEČNY REZ		1:50	3