DRUH POVRCHU ÚZEMIA: EXISTUJÚCA CESTA, RIGOL

KATASTRÁLNE ÚZEMIE: ŠARIŠSKÉ MICHAĽANY

KRAJ: PREŠOVSKÝ

OKRES: SABINOV

POZDĽŽNY PROFIL
CHODNÍK PRI CESTE I/68
M 1:1000/100

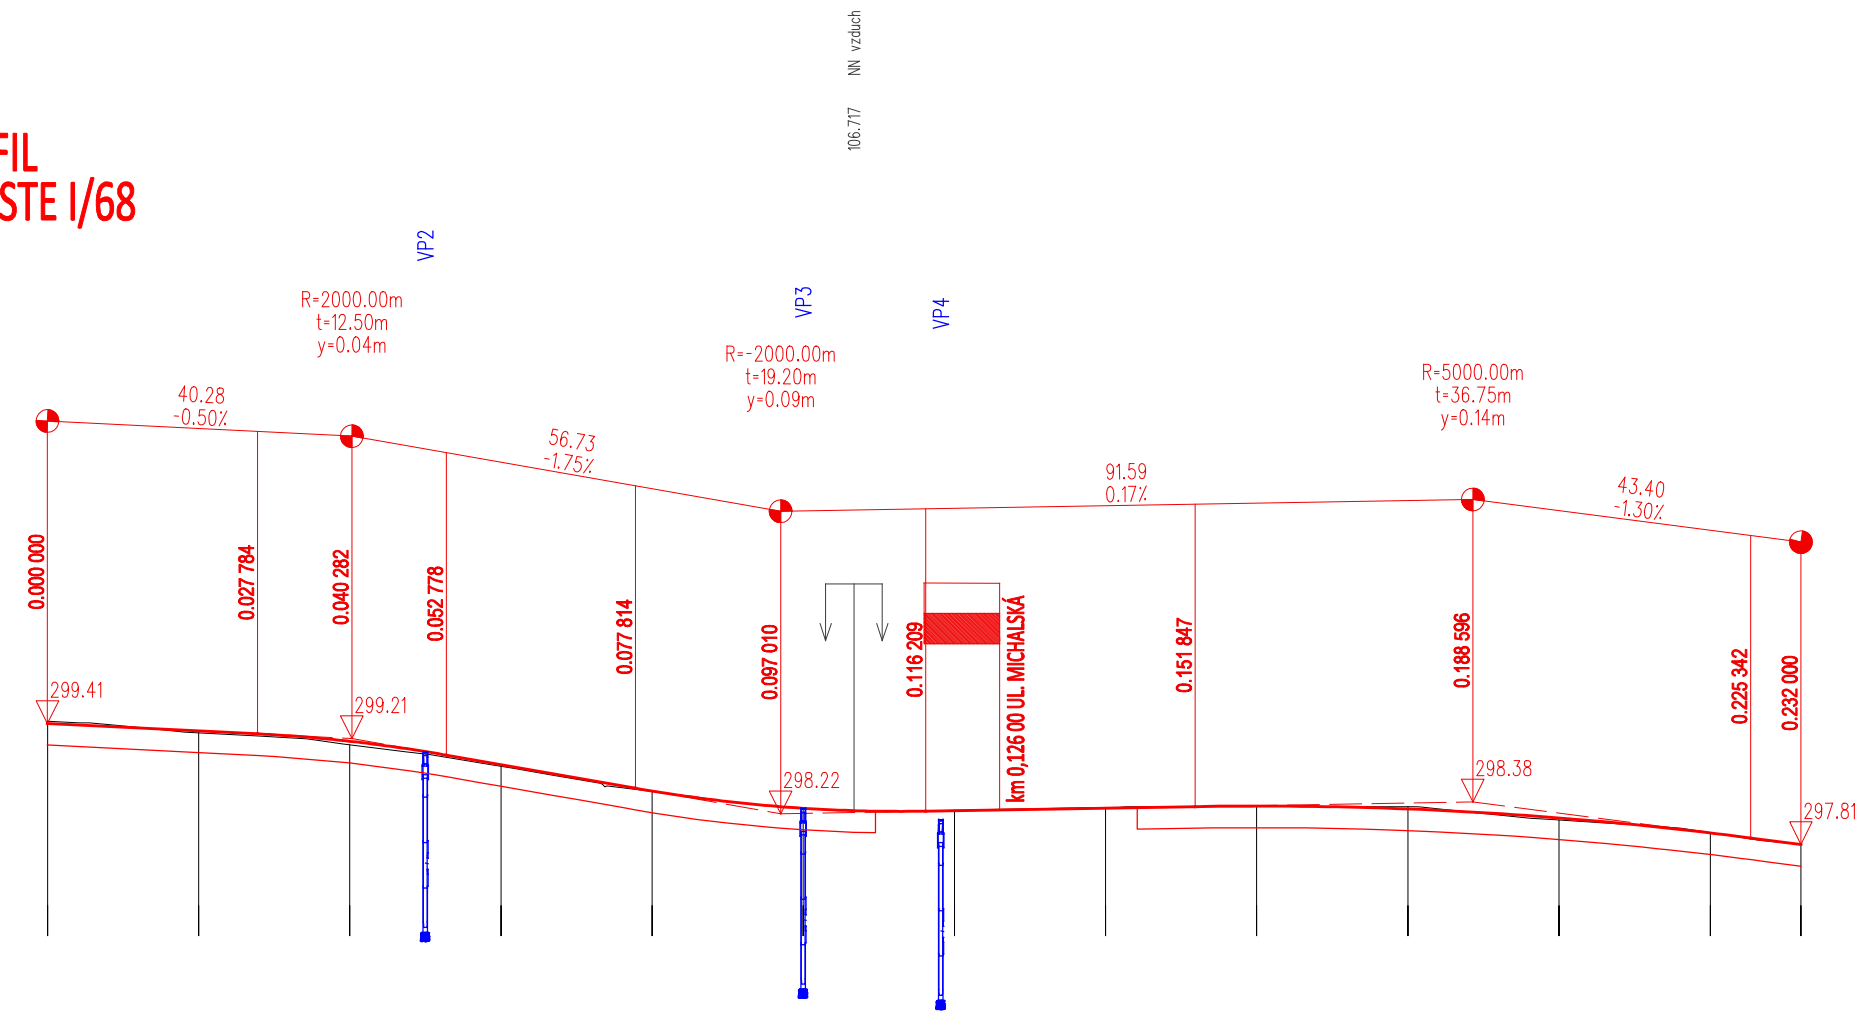

SKLONOVÉ POMERY:

◀ I/68 SABINOV

I/68 PREŠOV ▶

ZÁBRADLIE 1.1 DĽ. 12,0 m

KANALIZAČNÉ POTRUBIE DN 300 DĽŽKY 42,0 m

ZÁRUBNÝ MÚR DL. 76,0 m

KÓTY NIVELETY: 299.41 | 299.31 | 299.18 | 298.87 | 298.52 | 298.29 | 298.26 | 298.29 | 298.32 | 298.28 | 298.16 | 297.96

KÓTY TERÉNU: 299.44 | 299.29 | 299.13 | 298.85 | 298.51 | 298.29 | 298.26 | 298.30 | 298.32 | 298.31 | 298.14 | 297.97 | 297.81

ZROVNÁVACIA ROVINA: 288.00 Výškový systém: B.p.v.

STANIČENIE v km: 0.000 | 0.100 | 0.200 | 0.232

00.00 | 20.00 | 40.00 | 60.00 | 80.00 | 00.00 | 20.00 | 40.00 | 60.00 | 80.00 | 00.00 | 20.00 | 32.00

ZÚ 00.00 TK 00.01 | KT 08.36 | TK 47.97 | KT 42.99 | TK 77.87 | KT 27.44 KÚ 32.00

SMEROVÉ POMERY:

L 8.35 R 240.00 | L 95.02 R 2000.00 | L 49.56 R 1000.00

4 road s.r.o. Ružová 59, 083 01 Sabinov IČO: 45 661 111 DIČ: 2023080587

Ing. František ONDREJ stavebný inžinier autorizovaný 5268 Konštrukcie inžinierske

SO-05

4 road s.r.o. Ružová 59, 083 01 SABINOV tel.: 0910/909 667	VYPRACOVAL: Ing. František ONDREJ	KRESLIL: Ing. František ONDREJ	ZODPOVEDNÝ PROJEKTANT: Ing. František ONDREJ
OKRES: SABINOV	KRAJ: PREŠOVSKÝ	FORMÁT: 2xA4	
STAVEBNÍK: OBEC ŠARIŠSKÉ MICHAĽANY, Obecný úrad, Kpt. Nálepku 18, 082 22 Šarišské Michaľany		DÁTUM: 01/2016	
STAVBA: Šarišské Michaľany - Rekonštrukcia miestnych komunikácií a chodníkov - miestne komunikácie - ulice Mlynská, Kpt. Nálepku, Michalská, miestna komunikácia od kostola k cintorínu, plochy okolo domu smútku a chodník - ulica Jarková		STUPEŇ: DSP	
		Č. ZÁKAZKY: 4-1118/2015	
OBJEKT/ČASŤ: SO-05 CHODNÍK PRE PEŠÍCH PRI CESTE I/68		MIERKA: 1:1000/100	Č.PRÍLOHY: 4
OBSAH: POZDĽŽNY PROFIL			