


ÚZEMNÝ PLÁN OBCE

ZMENY A DOPLNKY Č. 2

M 1 : 10 000

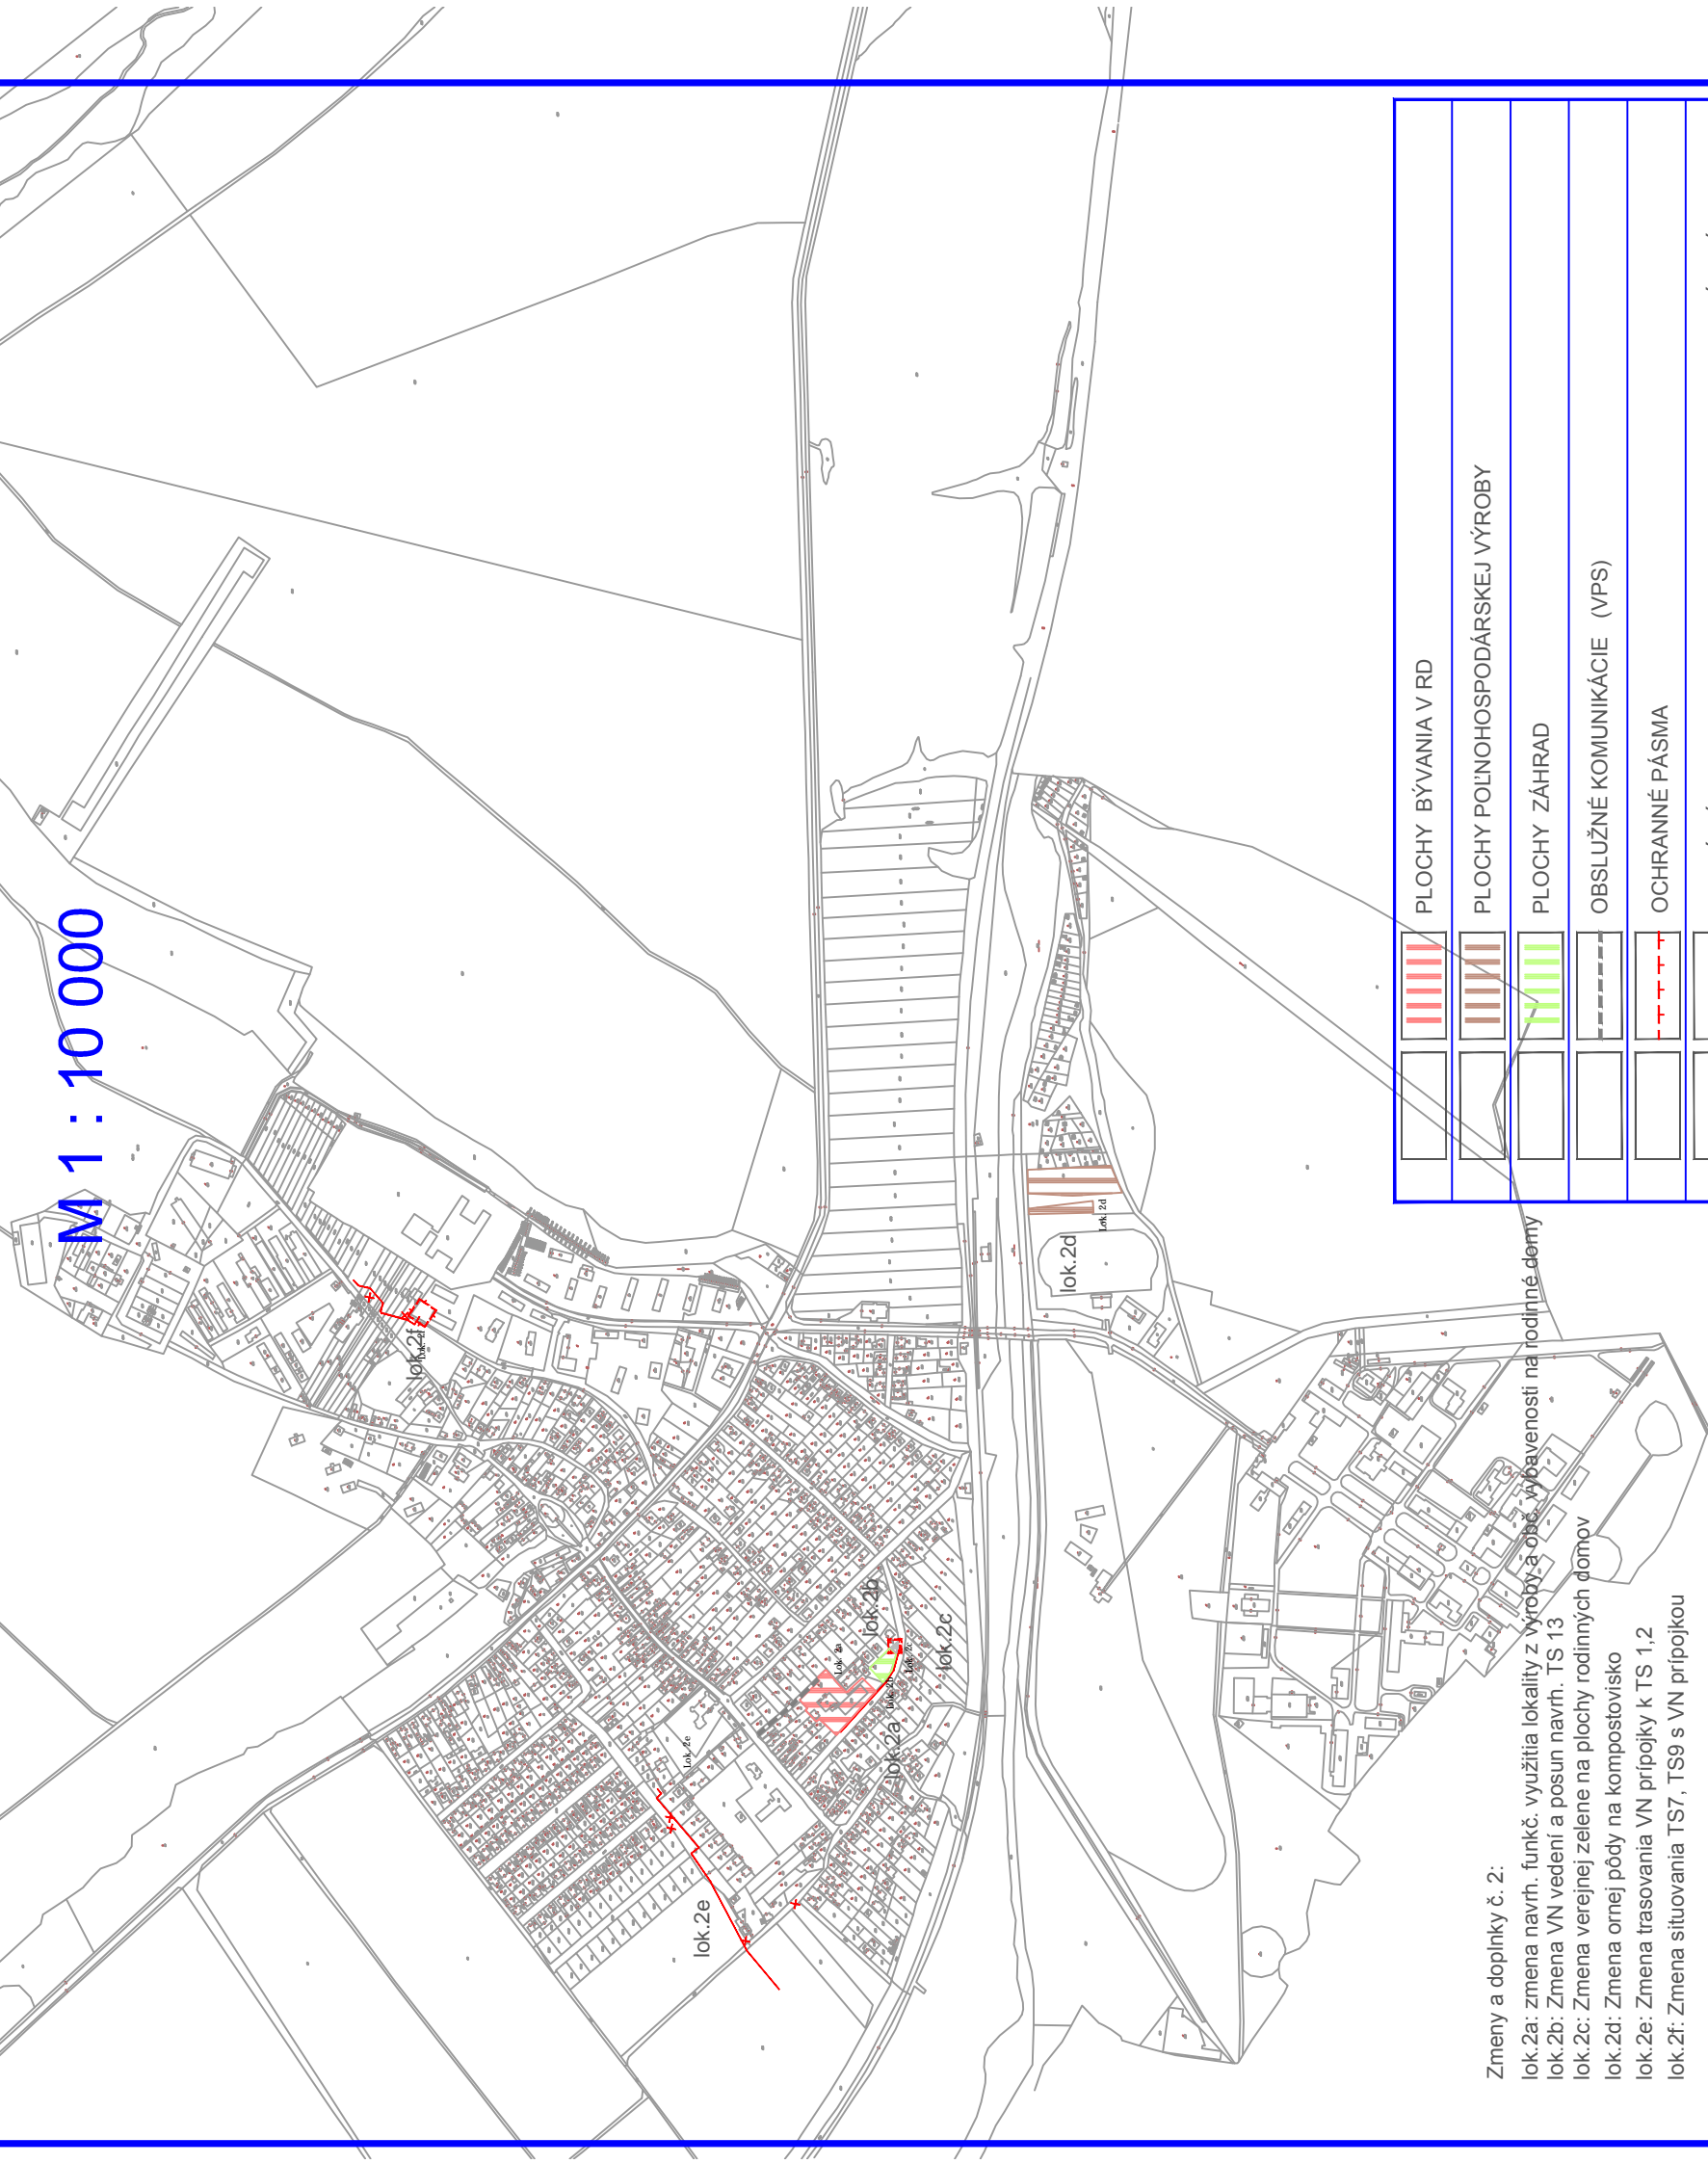

Zmeny a doplnky č. 2:

- lok. 2a: zmena návrh. funkč. využitia lokality z výroby a obch. vybavenosti na rodinné domy
- lok. 2b: Zmena VN vedení a posun návrh. TS 13
- lok. 2c: Zmena verejnej zelene na plochy rodinných domov
- lok. 2d: Zmena ornej pôdy na kompostovisko
- lok. 2e: Zmena trasovania VN prípojky k TS 1,2
- lok. 2f: Zmena situovania TS7, TS9 s VN prípojkou


	PLOCHY BÝVANIA V RD
	PLOCHY POLNOHOSPODÁRSKEJ VÝROBY
	PLOCHY ZÁHRAD
	OBSLUŽNÉ KOMUNIKÁCIE (VPS)
	OCHRANNÉ PÁSMA
	ZEMNÉ KÁBL. VN VEDENIA A TRAFOSTANICE S OCHRANNÝM PÁSMOM
	ZRUŠENIE VN VEDENÍ A TRAFOSTANICE S OCHRANNÝM PÁSMOM
	OBSLUŽNÉ KOMUNIKÁCIE

SCHVÁLENÉ

obecným zastupiteľstvom v Šarišských Michalánoch
uznesením č. zo dňa

VZN č. zo dňa

.....
Ing. Vincent Leššo
starosta obce Šarišské Michalany

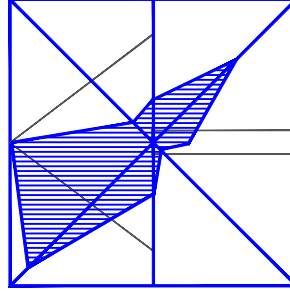

ÚPN - O ŠARIŠSKÉ MICHALANY

OBSTARAVATEL: OBEC ŠARIŠSKÉ MICHALANY

ETAPA: ZMENY A DOPLNKY Č. 2

SPRACOVATEL: Ing. arch. MAČÁKOVÁ Eva

OBSAH:

KOMPLEXNÝ NÁVRH FUNKČNEHO VYUŽÍVANIA
A PRIESTOROVÉHO USPORIADANIA KATASTRA
VEREJNOPROSPEŠNÉ STAVBY

URBA s.r.o.
Jakobyho 14
040 01 KOŠICE

DÁTUM: JÚN 2015

MIERKA:
1:10 000

Č.VYKR.

2