VZOROVÝ PRIEČNY REZ
MINI OKRUŽNÁ KRIŽOVATKA
D=16,00 m
M 1:50

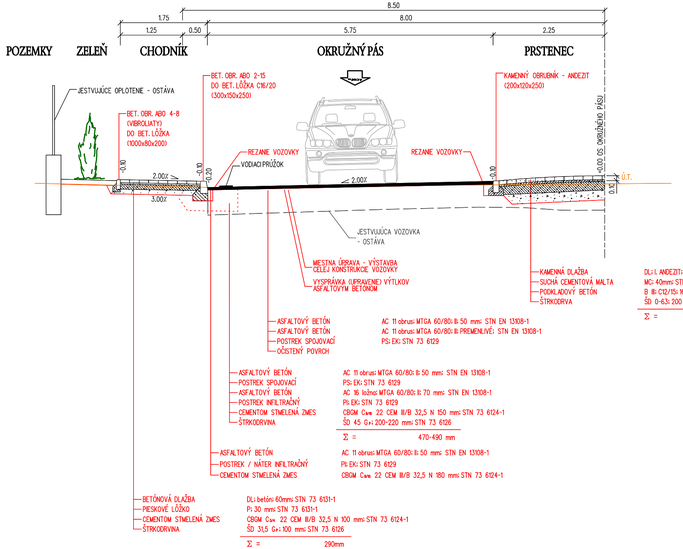

VZOROVÝ PRIEČNY REZ
DVOJPRUHOVÁ KOMUNIKÁCIA
UL. kpt. NÁLEPKU
KATEGÓRIE C3 - MO 7,5/40
M 1:50

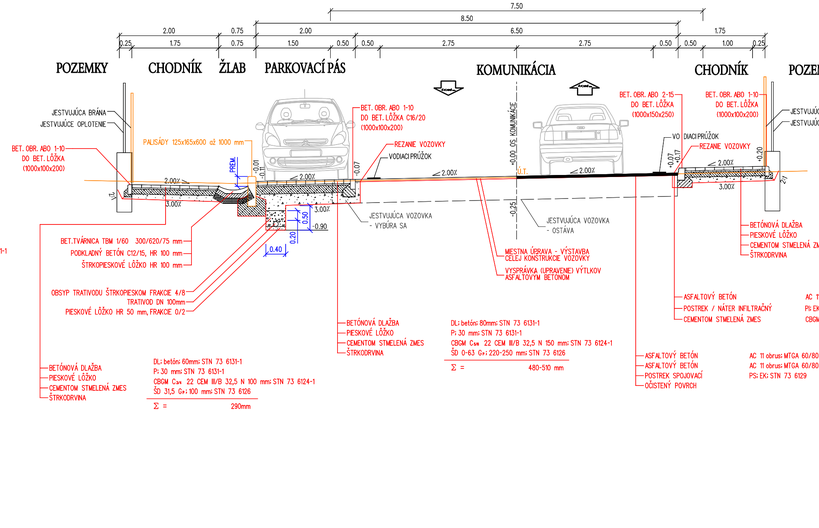

VZOROVÝ PRIEČNY REZ
DVOJPRUHOVÁ KOMUNIKÁCIA
UL. MLYNSKÁ
KATEGÓRIE C3 - MO 6,0/40
M 1:50

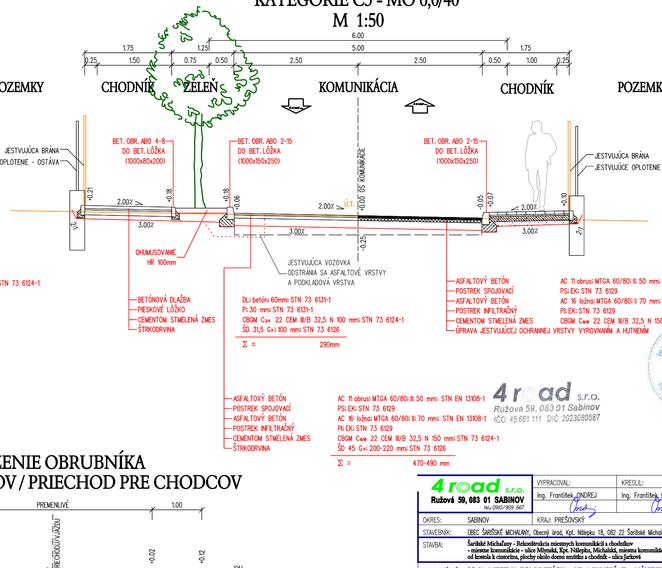

ZNÍŽENIE OBRUBNÍKA
V MIESTE VJAZDOV / PRIECHOD PRE CHODCOV

4road s.r.o.
Ružová 59, 083 01 Sabinov
IČO: 45 661 111 DIČ: 2023080587

SO-01

4road s.r.o. Ružová 59, 083 01 SABINOV tel.:0903/909 667	VYPRACOVAL: Ing. František ONDREJ	KRESLIL: Ing. František ONDREJ	ZODPOVEDNÝ PROJEKTANT: Ing. František ONDREJ
OKRES: SABINOV	KRAJ: PREŠOVSKÝ		FORMÁT: 5xA4
STAVEBNÍK:	OBEC: ŠARIŠSKÉ MICHAĽANY, Obecný úrad, Kpt. Nálepku 18, 082 22 Šarišské Michaľany		DÁTUM: 10/2015
STAVBA:	Šarišské Michaľany - Rekonštrukcia miestnych komunikácií a chodníkov - miestne komunikácie - ulice Mlynská, Kpt. Nálepku, Michalská, miestna komunikácia od kostola k cintorínu, plochy okolo domu matičky a chodník - ulica Jarková		STUPEŇ: DSP
OBJEKT/ČASŤ:	SO-01 MIESTNA KOMUNIKÁCIA - UL. MLYNSKÁ, Kpt. NÁLEPKU		Č. ZÁKAZKY: 4-1118/2015
OBSAH:	VZOROVÝ PRIEČNY REZ	MIERKA: 1:50	Č.PRÍLOHY: 3