
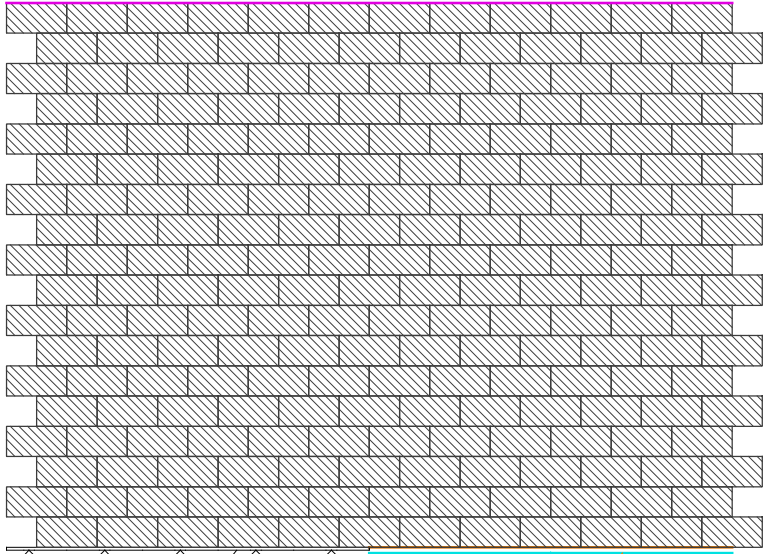


KLADAČSKÝ VÝKRES CHODNÍKOV
DLAŽBA : KLASIKO 10/20 cm BEZFÁZOVÉ

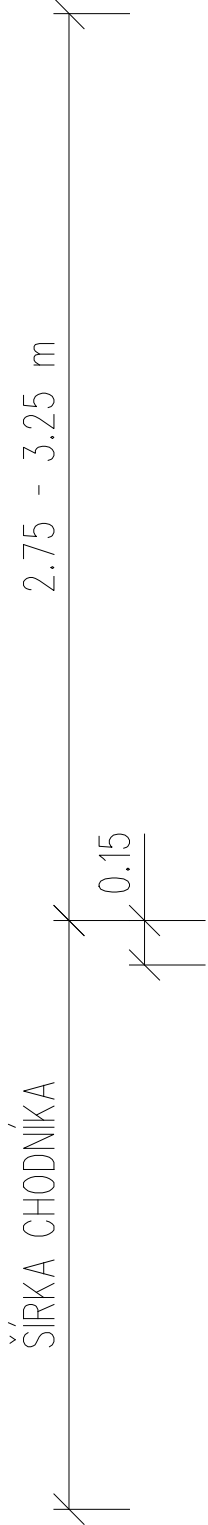

OPLOTENIE NA PODMŮROVKE

POZEMKY

BET. OBRUBNÍK ABO 4-8

OPLOTENIE - BRÁNA

VOZOVKA SÚBEŽNEJ KOMUNIKÁCIE

BET. OBRUBNÍK ABO 2-15
- NAD VOZOVKOU 0,12m

OS KOMUNIKÁCIE

4road s.r.o.
Ružová 59, 083 01 Sabinov
IČO: 45 661 111 DIČ: 2023080587



SO-05

4road s.r.o. Ružová 59, 083 01 SABINOV Tel.: 0910/ 909 667	VYPRACOVAL:	KRESLIL:	ZODPOVEDNÝ PROJEKTANT:	
	Ing. František ONDŘEJ	Ing. František ONDŘEJ	Ing. František ONDŘEJ	Ing. František ONDŘEJ
	Ing. František ONDŘEJ		Ing. František ONDŘEJ	
OKRES:	SABINOV	KRAJ:	PREŠOVSKÝ	FORMÁT:
STAVEBNÍK:		OBEČ ŠARIŠSKÉ MICHALOVY, Obecný úrad, Kpt. Nálepku 18, 082 22 Šarišské Michalovy		DÁTUM:
STAVBA:		Šarišské Michalany - Rekonštrukcia miestnych komunikácií a chodníkov - miestne komunikácie - ulice Mlynská, Kpt. Nálepku, Michalovská, miestna komunikácia od kostola k cintorínu, plochy okolo domu smútku a chodník - ulica Jarková		STUPEŇ:
OBJEKT/ČASŤ:		SO-05 CHODNÍK PRE PEŠÍCH PRI CESTE I/68		Č. ZAKAZKY:
OBSAH:		KLADAČSKÝ VÝKRES		MIERKA:
				Č.PRÍLOHY:
				1:25
				8.4