


VZOROVÝ PRIEČNY REZ
DĹŽKA PRIECHODU PRE CHODCOV DO 8,0 m
M 1:50

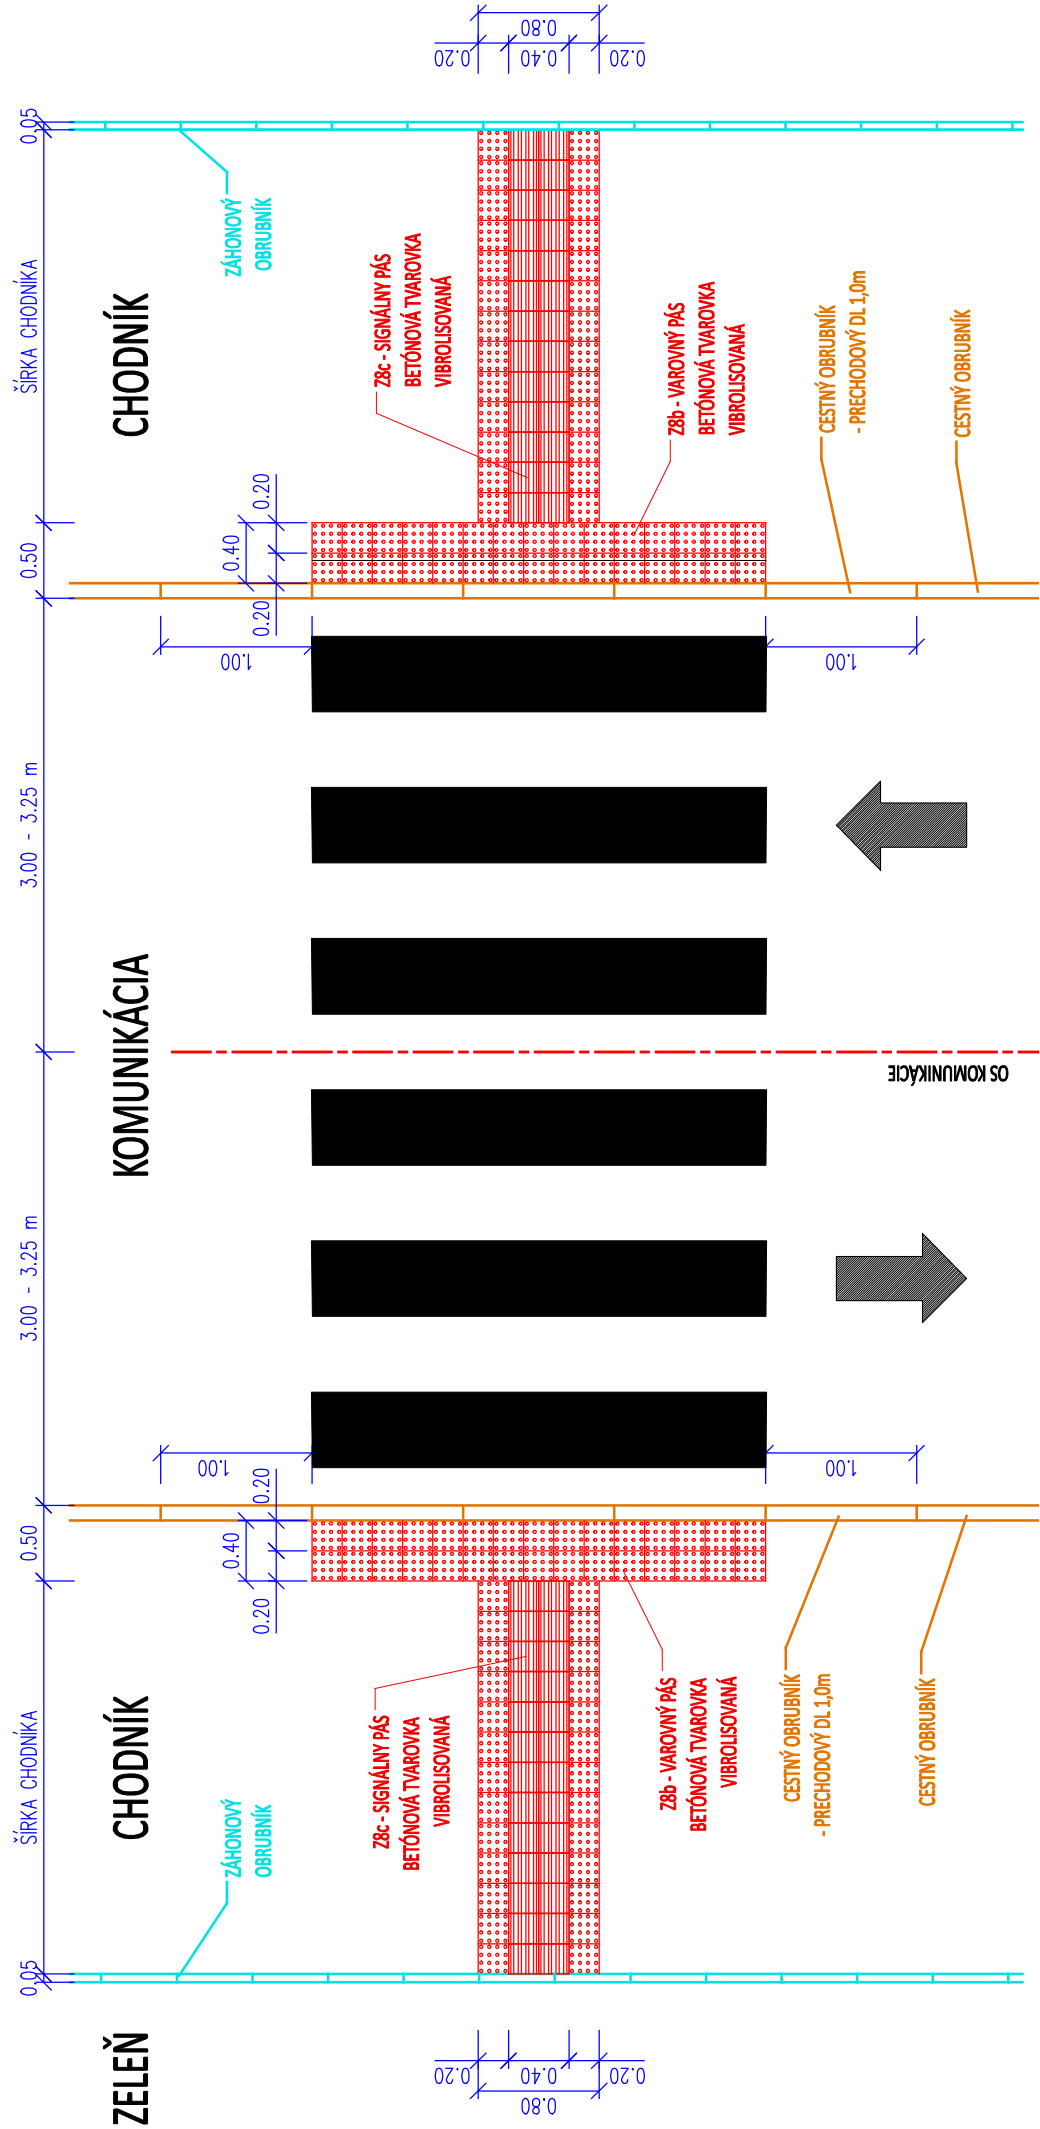

4road s.r.o.
Ružová 59, 083 01 Sabinov
IČO: 45 661 111 DIČ: 2023080587



SO-05

4road s.r.o. Ružová 59, 083 01 SABINOV Tel.: 0910/909 667	VYPRACOVAL:	KRESLIL:	ZODPOVEDNÝ PROJEKTANT:
	Ing. František ONDŘEJ	Ing. František ONDŘEJ	Ing. František ONDŘEJ
	Ing. František ONDŘEJ	Ing. František ONDŘEJ	Ing. František ONDŘEJ
OKRES:	SABINOV	KRAJ: PREŠOVSKÝ	FORMÁT: 2x44
STAVEBNÍK:	OBEČ ŠARIŠSKÉ MICHALANY, Obecný úrad, Kpt. Nálepku 18, 082 22 Šarišské Michalany		
STAVBA:	Šarišské Michalany - Rekonštrukcia miestnych komunikácií a chodníkov - miestne komunikácie - ulice Mlynská, Kpt. Nálepku, Michaláská, miestna komunikácia od kostola k cintorínu, plochy okolo domu smútku a chodník - ulica Jarková		
OBJEKT/ČASŤ:	SO-05 CHODNÍK PRE PEŠÍCH PRI CESTE I/68		Č.PRÍLOHY:
	VODIACE LÍNIE - VZOR		MIERKA: 1:15
OBSAH:	VODIACE LÍNIE - VZOR		8.3