VZOROVÝ PRIEČNY REZ
VETVA "A"
UL. MICHALSKÁ
KATEGÓRIE C3 - MO 6,0/40
M 1:50

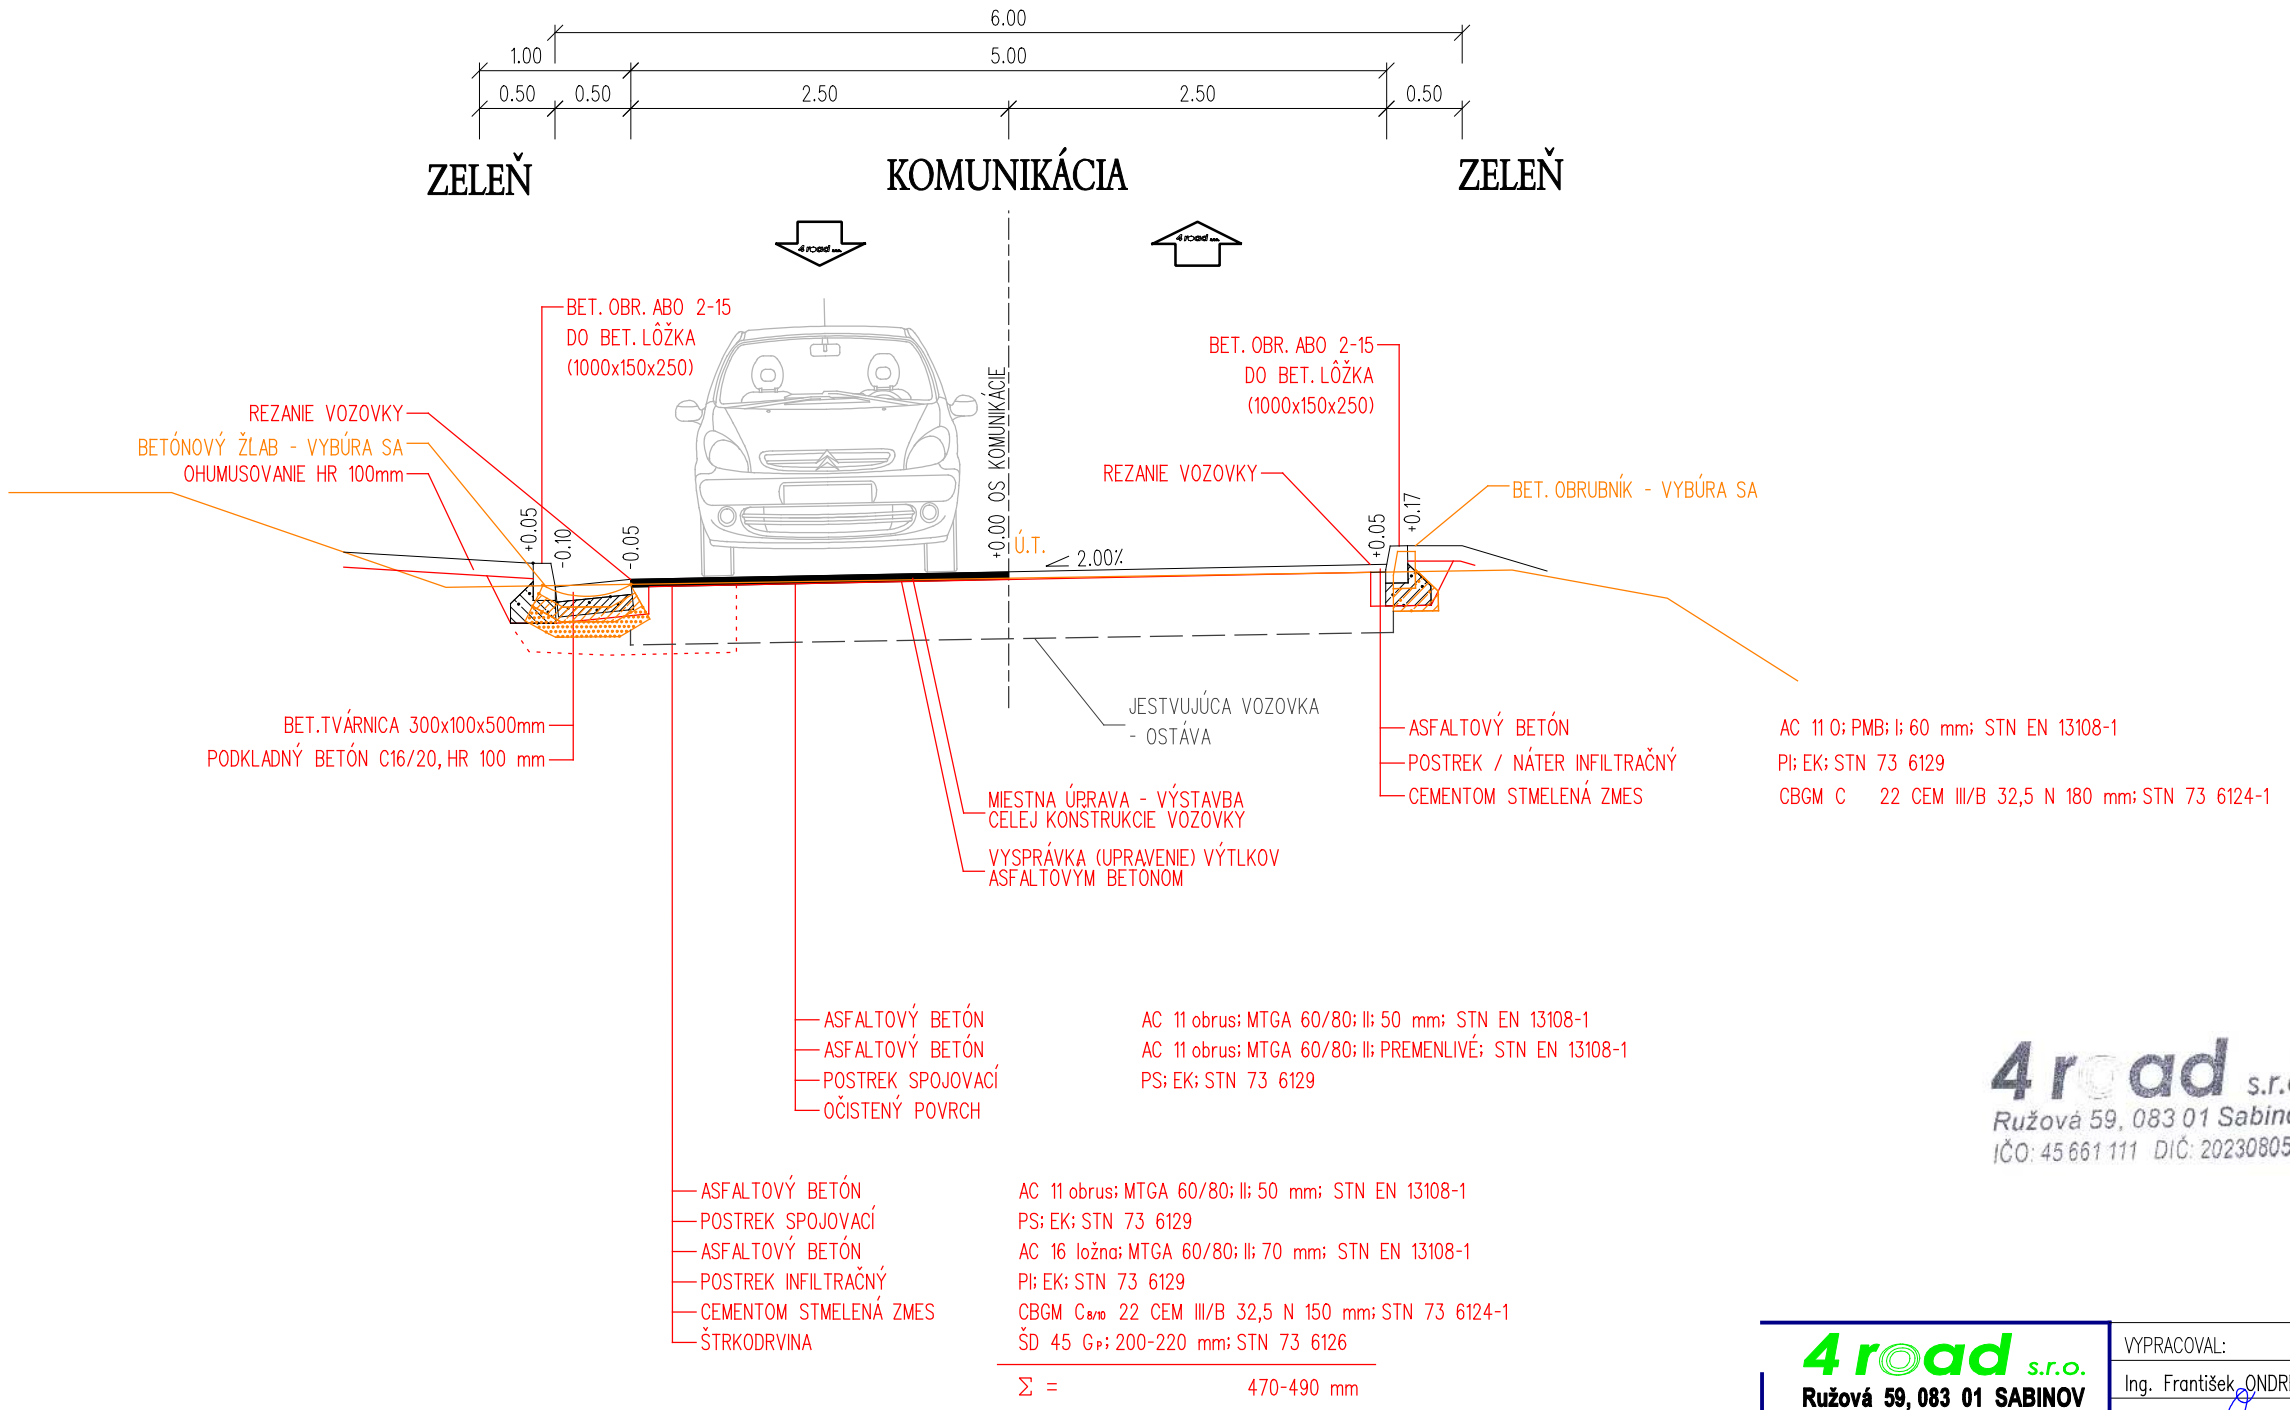

ASFALTOVÝ BETÓN	AC 11 O; PMB; I; 60 mm; STN EN 13108-1
POSTREK / NÁTER INFILTRAČNÝ	PI; EK; STN 73 6129
CEMENTOM STMELENÁ ZMES	CBGM C 22 CEM III/B 32,5 N 180 mm; STN 73 6124-1
ASFALTOVÝ BETÓN	AC 11 obrus; MTGA 60/80; II; 50 mm; STN EN 13108-1
ASFALTOVÝ BETÓN	AC 11 obrus; MTGA 60/80; II; PREMENLIVÉ; STN EN 13108-1
POSTREK SPOJOVACÍ	PS; EK; STN 73 6129
OČISTENÝ POVRCH	
ASFALTOVÝ BETÓN	AC 11 obrus; MTGA 60/80; II; 50 mm; STN EN 13108-1
POSTREK SPOJOVACÍ	PS; EK; STN 73 6129
ASFALTOVÝ BETÓN	AC 16 ložna; MTGA 60/80; II; 70 mm; STN EN 13108-1
POSTREK INFILTRAČNÝ	PI; EK; STN 73 6129
CEMENTOM STMELENÁ ZMES	CBGM $C_{8/10}$ 22 CEM III/B 32,5 N 150 mm; STN 73 6124-1
ŠTRKODRVINA	ŠD 45 G_P; 200-220 mm; STN 73 6126
	Σ = 470-490 mm

4 road s.r.o.
Ružová 59, 083 01 Sabinov
IČO: 45 661 111 DIČ: 2023080587

Ing. František ONDREJ
autorizovaný stavebný inžinier
5268 * 12
Konštrukcie inžinierskych stavieb

SO-02

4 road s.r.o. Ružová 59, 083 01 SABINOV tel.: 0910/909 667	VYPRACOVAL: Ing. František ONDREJ	KRESLIL: Ing. František ONDREJ	ZODPOVEDNÝ PROJEKTANT: Ing. František ONDREJ
OKRES: SABINOV	KRAJ: PREŠOVSKÝ	FORMÁT:	2xA4
STAVEBNÍK:	OBEC ŠARIŠSKÉ MICHALANY, Obecný úrad, Kpt. Nálepku 18, 082 22 Šarišské Michalany	DÁTUM:	10/2015
STAVBA:	**Šarišské Michaľany - Rekonštrukcia miestnych komunikácií a chodníkov - miestne komunikácie - ulice Mlynská, Kpt. Nálepku, Michalská, miestna komunikácia od kostola k cintorínu, plochy okolo domu smútku a chodník - ulica Jarková**	STUPEŇ:	DSP
		Č. ZÁKAZKY:	4-1118/2015
OBJEKT/ČASŤ:	**SO-02 MIESTNA KOMUNIKÁCIA - UL. MICHALSKÁ**	MIERKA:	Č.PRÍLOHY:
OBSAH:	**VZOROVÝ PRIEČNY REZ**	1:50	3