


KLADAČSKÝ VÝKRES CHODNÍKOV DLAŽBA : KLASIKO 20/20 cm

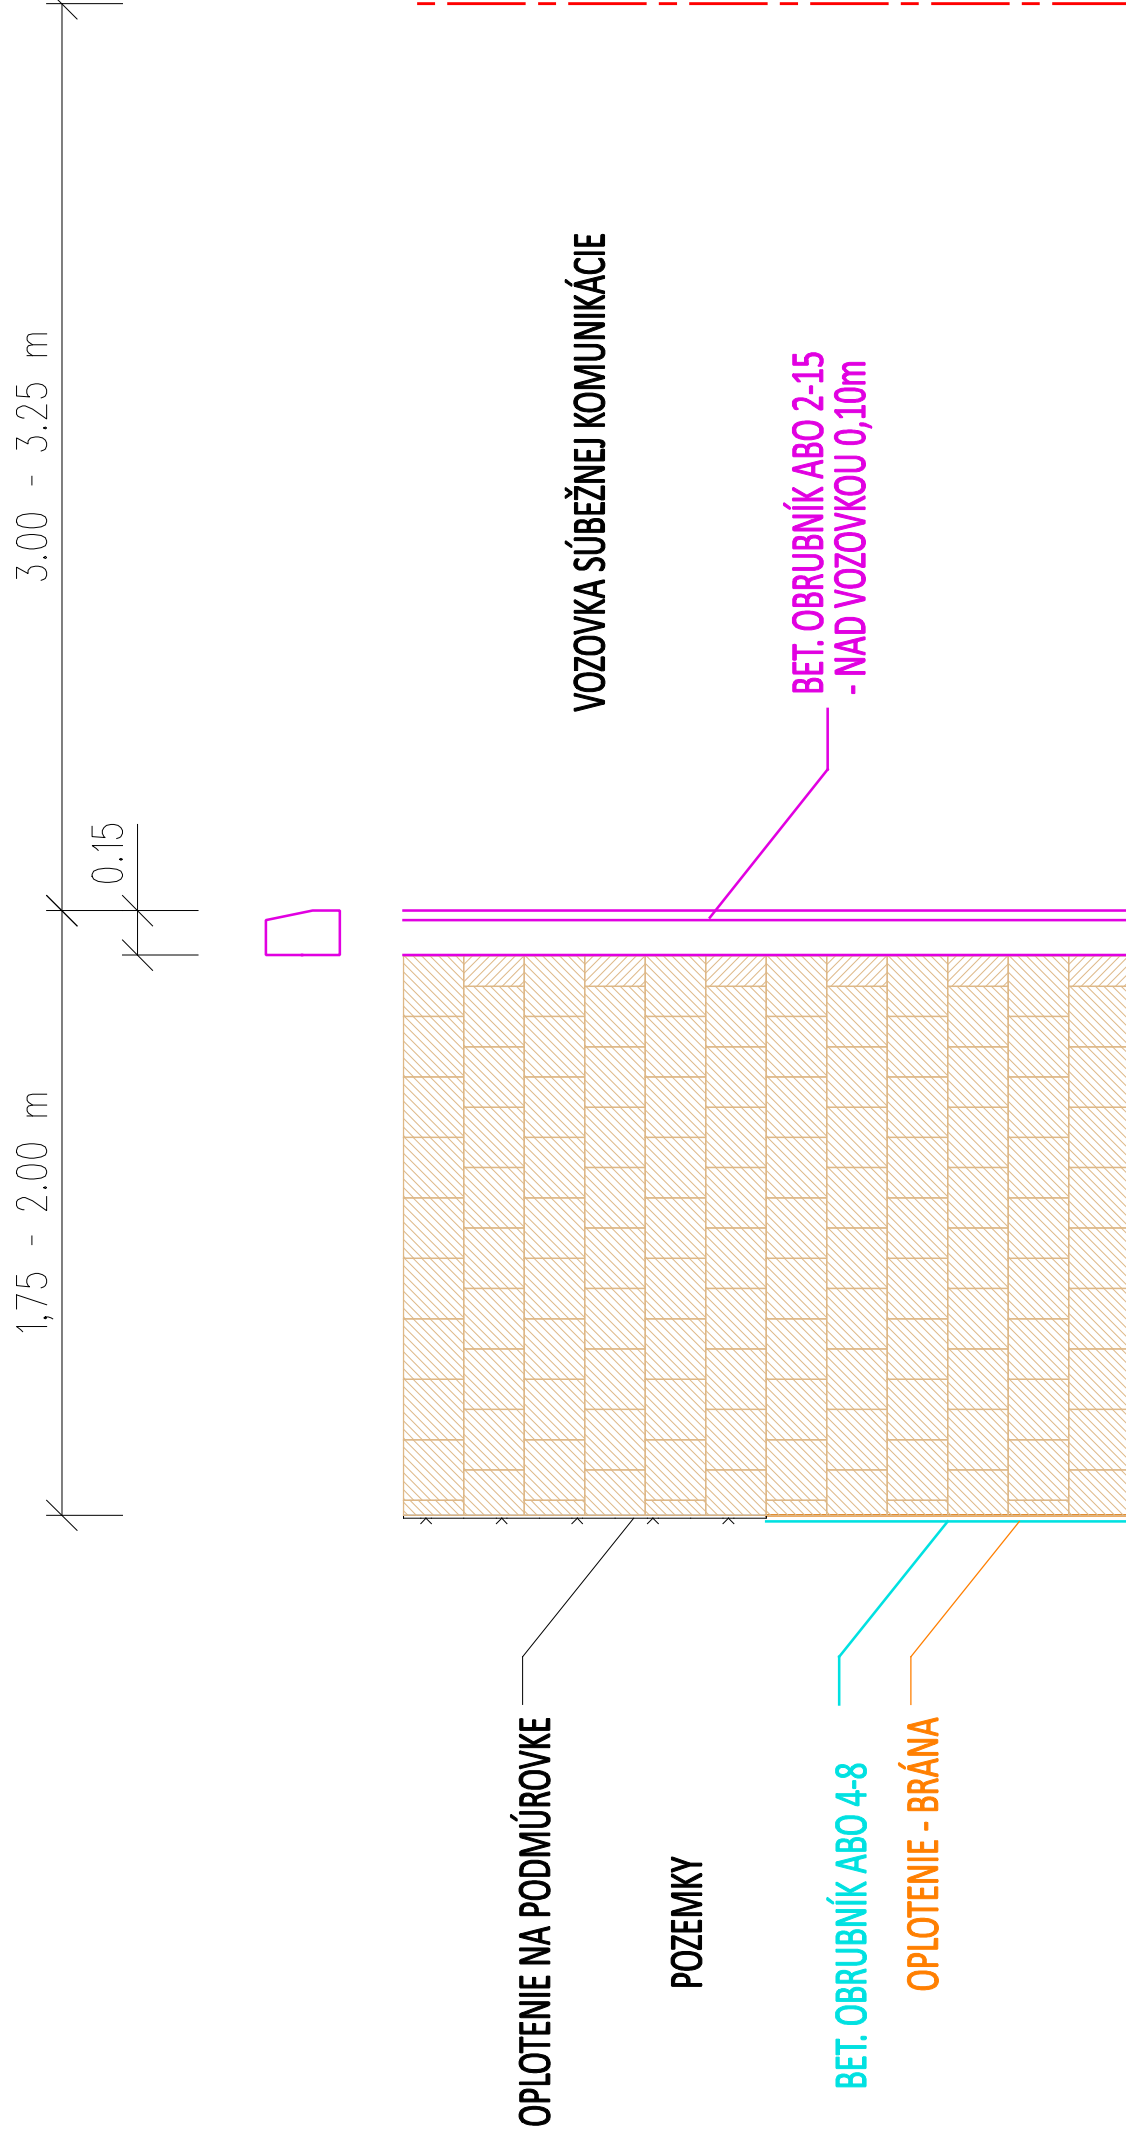

OS KOMUNIKÁCIE

VOZOVKA SÚBEŽNEJ KOMUNIKÁCIE

BET. OBRUBNÍK ABO 2-15
- NAD VOZOVKOU 0,10m

OPLOTENIE NA PODMÚROVKE

POZEMKY

BET. OBRUBNÍK ABO 4-8

OPLOTENIE - BRÁNA

4road s.r.o.
Ružová 59, 083 01 Sabinov
IČO: 45 661 111 DIČ: 2023080587



SO-01

4road s.r.o. Ružová 59, 083 01 SABINOV Tel.: 0910/909 667	VYPRACOVAL:	KRESLIL:	ZODPOVEDNÝ PROJEKTANT:
	Ing. František ONDREJ	Ing. František ONDREJ	Ing. František ONDREJ
OKRES: SABINOV	KRAJ: PREŠOVSKÝ	FORMÁT:	2x44
STAVEBNÍK: OBEC ŠARIŠSKÉ MICHALANY, Obecný úrad, Kpt. Nálepku 18, 082 22 Šarišské Michalany	DÁTUM:	10/2015	
STAVBA: Šarišské Michalany - Rekonštrukcia miestnych komunikácií a chodníkov - miestne komunikácie - ulice Mlynská, Kpt. Nálepku, Michalinská, miestna komunikácia od kostola k cintorínu, plochy okolo domu smútku a chodník - ulica Jarková	STUPEŇ:	DSP	
	Č. ZAKAZKY:	4-1118/2015	
OBJEKT/ČASŤ: SO-01 MIESTNA KOMUNIKÁCIA - UL. MLYNSKÁ, Kpt. NÁLEPKU	MIERKA:	1:25	Č.PRÍLOHY: 8.3
OBSAH: KLADAČSKÝ VÝKRES			