


KLADAČSKÝ VÝKRES CHODNÍKOV DLAŽBA : KLASIKO 10/20 cm BEZFÁZOVÉ

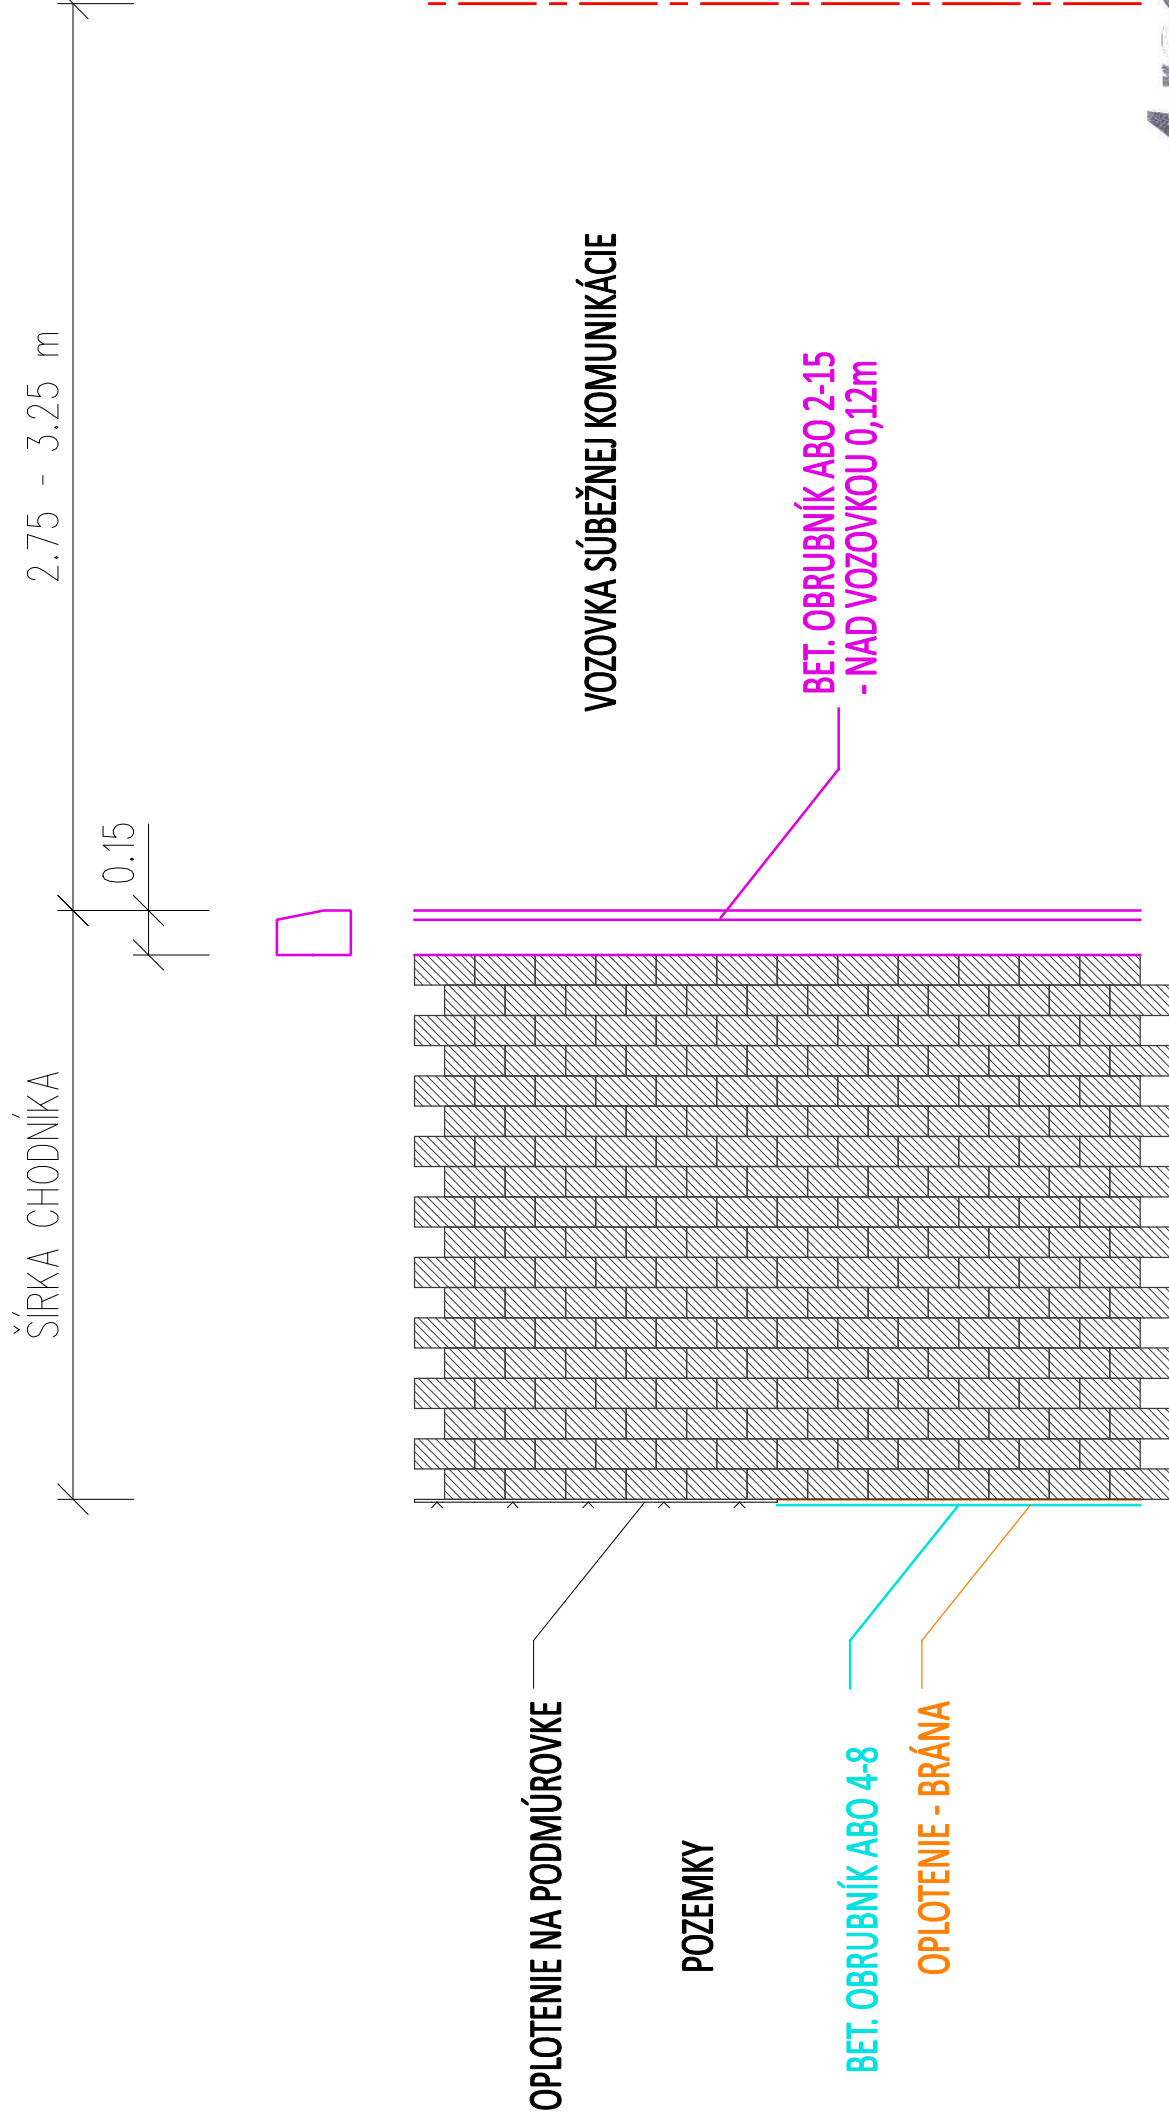

OS KOMUNIKÁCIE

4road s.r.o.
Ružová 59, 083 01 Sabinov
IČO: 45 661 111 DIČ: 2023080587



SO-03

4road s.r.o. Ružová 59, 083 01 SABINOV Tel.: 0910/309 667	VYPRACOVAL:	KRESLIL:	ZODPOVEDNÝ PROJEKTANT:
	Ing. František ONDREJ	Ing. František ONDREJ	Ing. František ONDREJ
OKRES: SABINOV	KRAJ: PREŠOVSKÝ	FORMÁT: 2x44	
STAVEBNÍK: OBEC ŠARIŠSKÉ MICHALANY, Obecný úrad, Kpt. Nálepku 18, 082 22 Šarišské Michalany		DÁTUM: 10/2015	
STAVBA: Šarišské Michalany - Rekonštrukcia miestnych komunikácií a chodníkov - miestne komunikácie - ulice Mlynská, Kpt. Nálepku, Michalinská, miestna komunikácia od kostola k cintorínu, plochy okolo domu smútku a chodník - ulica Jarková		STUPEŇ: DSP	
		Č. ZAKAZKY: 4-1118/2015	
OBJEKT/ČASŤ: SO-03 MIESTNA KOMUNIKÁCIA - OD KOSTOLA K CINTORÍNU A PLOCHY OKOLO DOMU SMÚTKU		MIERKA: 1:25	Č. PRÍLOHY: 8.2
OBSAH: KLADAČSKÝ VÝKRES			