
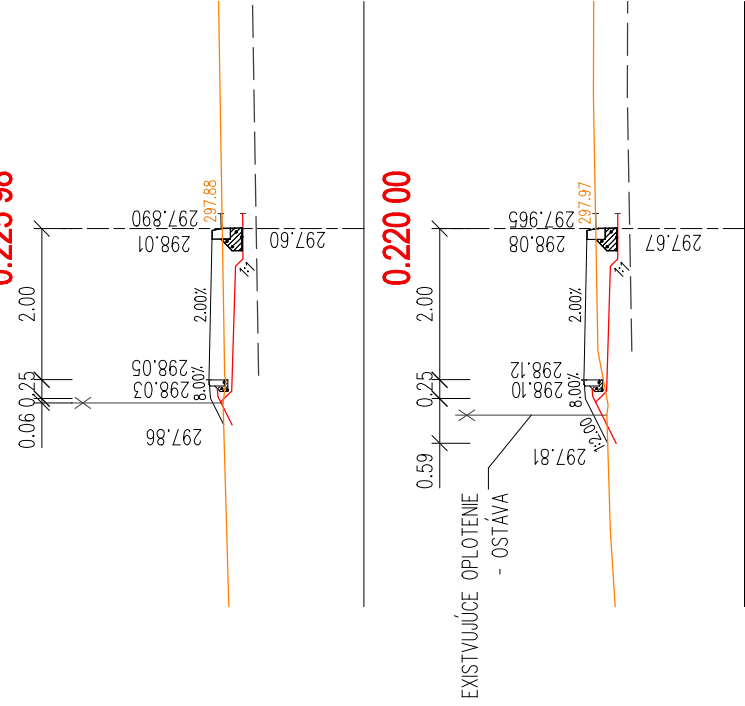
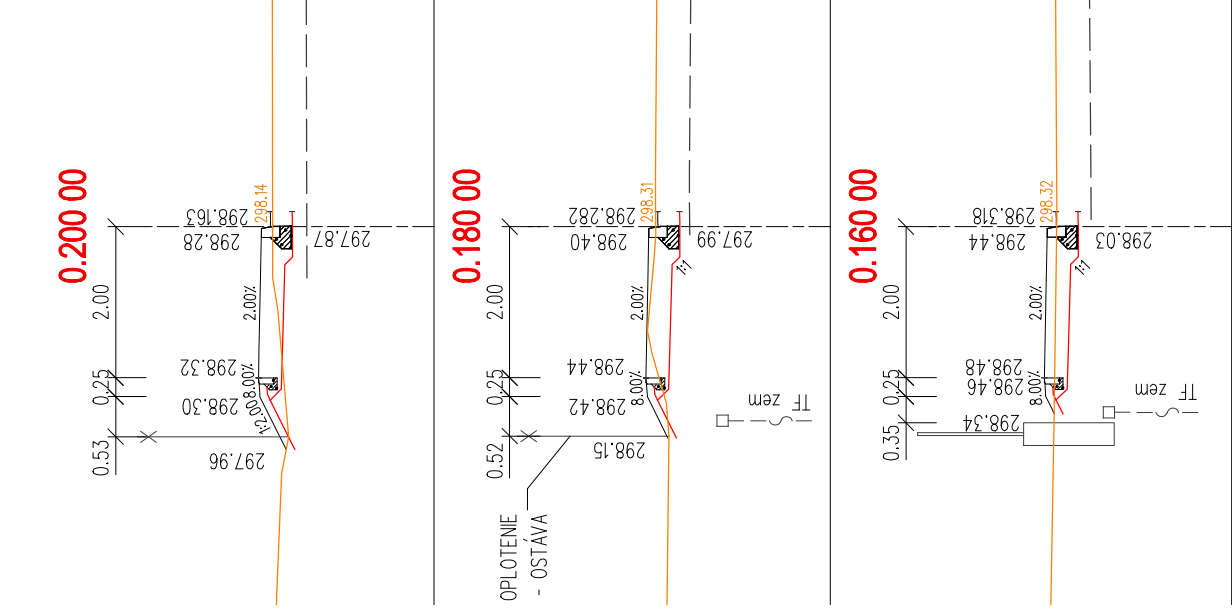
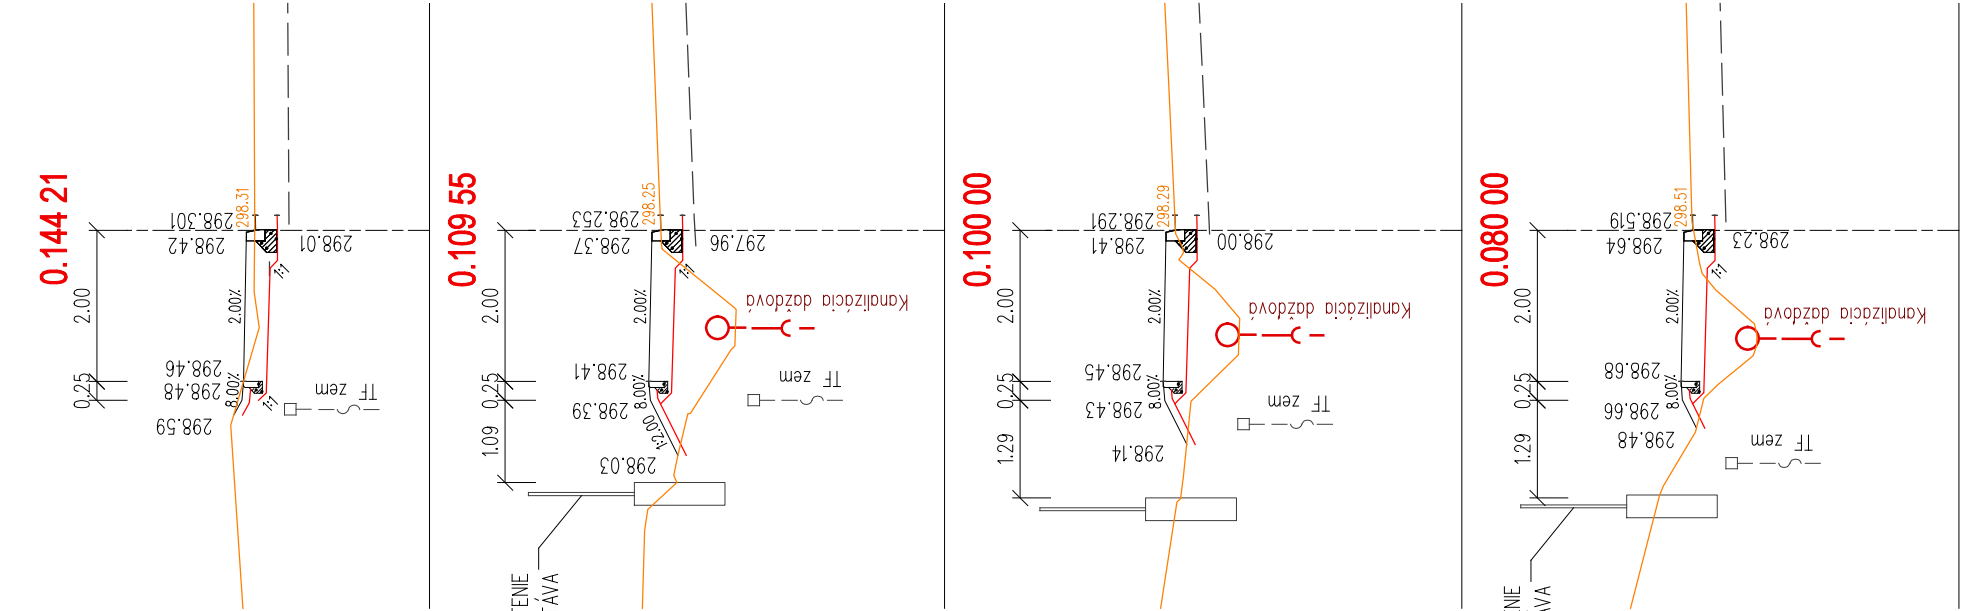


PRIEČNE REZY - CHODNÍK PRI CESTE I/68

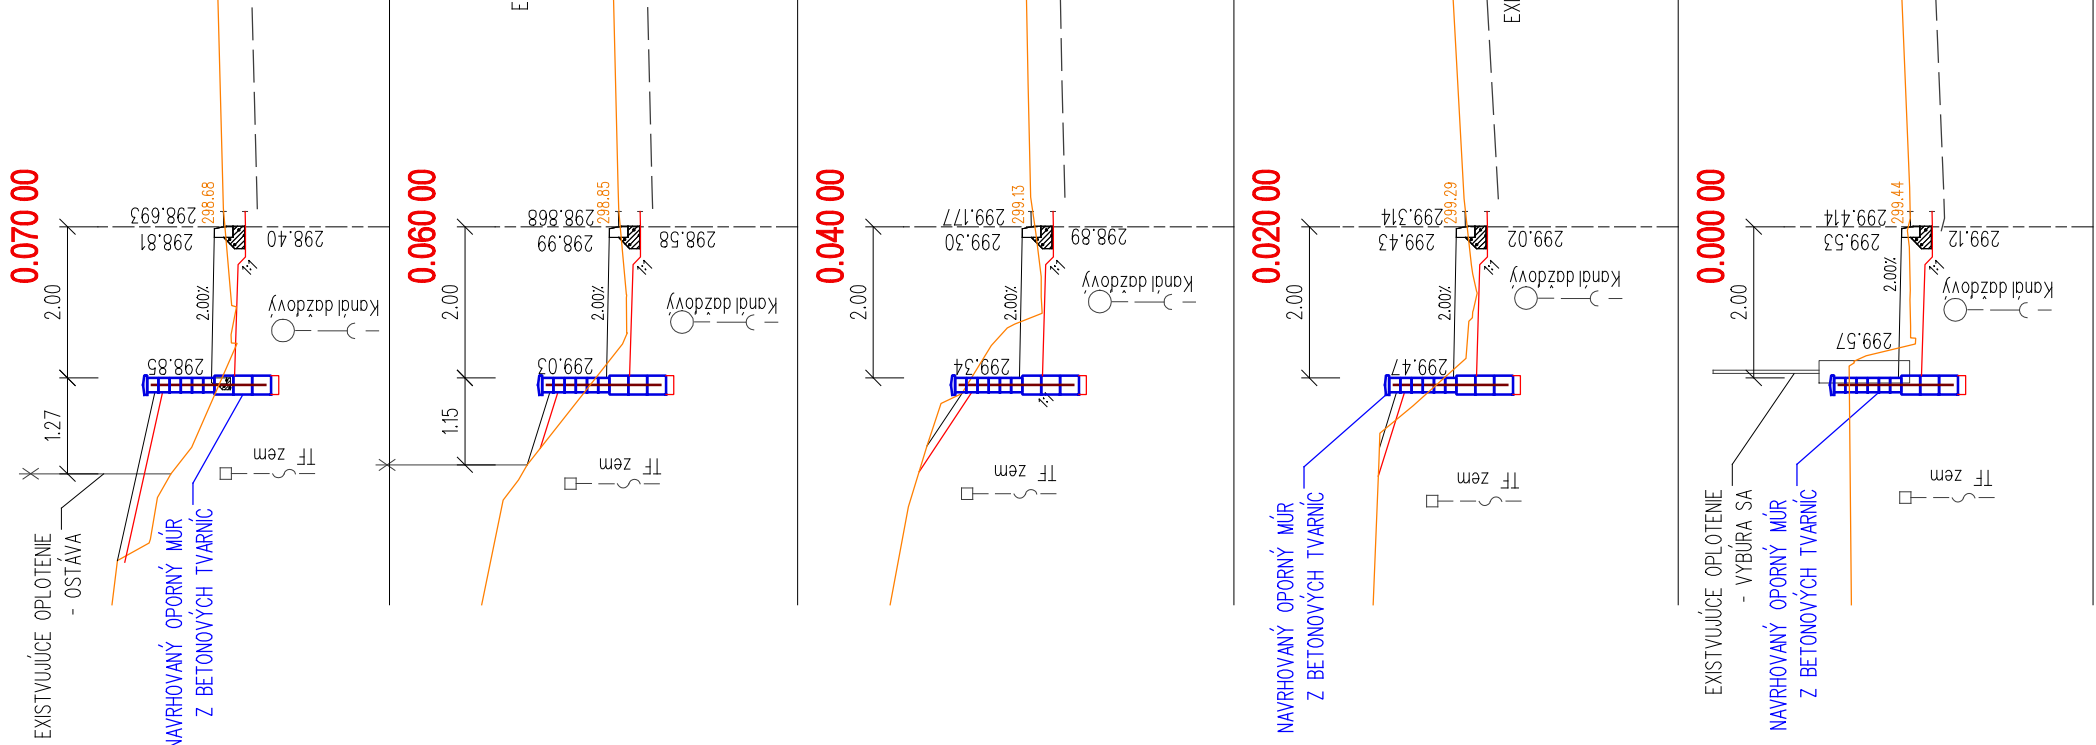

4road s.r.o.
Ružová 59, 083 01 Sabinov
IČO: 45 661 111 DIČ: 2023080587

SO-05

4road s.r.o. Ružová 59, 083 01 SABINOV tel.: 0910/909 667	VYPRACOVAL:	KRESLIL:	ZODPOVEDNÝ PROJEKTANT:
	Ing. František ONDREJ	Ing. František ONDREJ	Ing. František ONDREJ
	<i>Ing.</i>		
OKRES:	SABINOV	KRAJ:	PREŠOVSKÝ
STAVEBNÍK:	OBEC ŠARIŠSKÉ MICHALANY, Obecný úrad, Kpt. Nálepku 18, 082 22 Šarišské Michalany		
STAVBA:	Šarišské Michalany - Rekonštrukcia miestnych komunikácií a chodníkov - miestne komunikácie - ulice Mlynská, Kpt. Nálepku, Michalská, miestna komunikácia od kostola k cintorínu, plochy okolo domu smútku a chodník - ulica Jarková		
OBJEKT/ČASŤ:		SO-05 CHODNÍK PRE PEŠÍCH PRI CESTE I/68	
OBSAH:		MIERKA:	Č.PRÍLOHY:
		1:100	5
		PRIEČNE REZY	