


# TUJÚCICH IS

KANALIZÁCIA SPLAŠKOVÁ
VODOVOD
VEDENIE VN NADZEMNÉ
VEDENIE NN NADZEMNÉ
VEDENIE VN PODZEMNÉ
VEDENIE NN PODZEMNÉ
VEREJNÉ OSVETLENIE
TELEFÓNNE VEDENIE NADZEMNÉ
TELEFÓNNE VEDENIE PODZEMNÉ
VTL PLYNOVOD
VTL PLYNOVOD

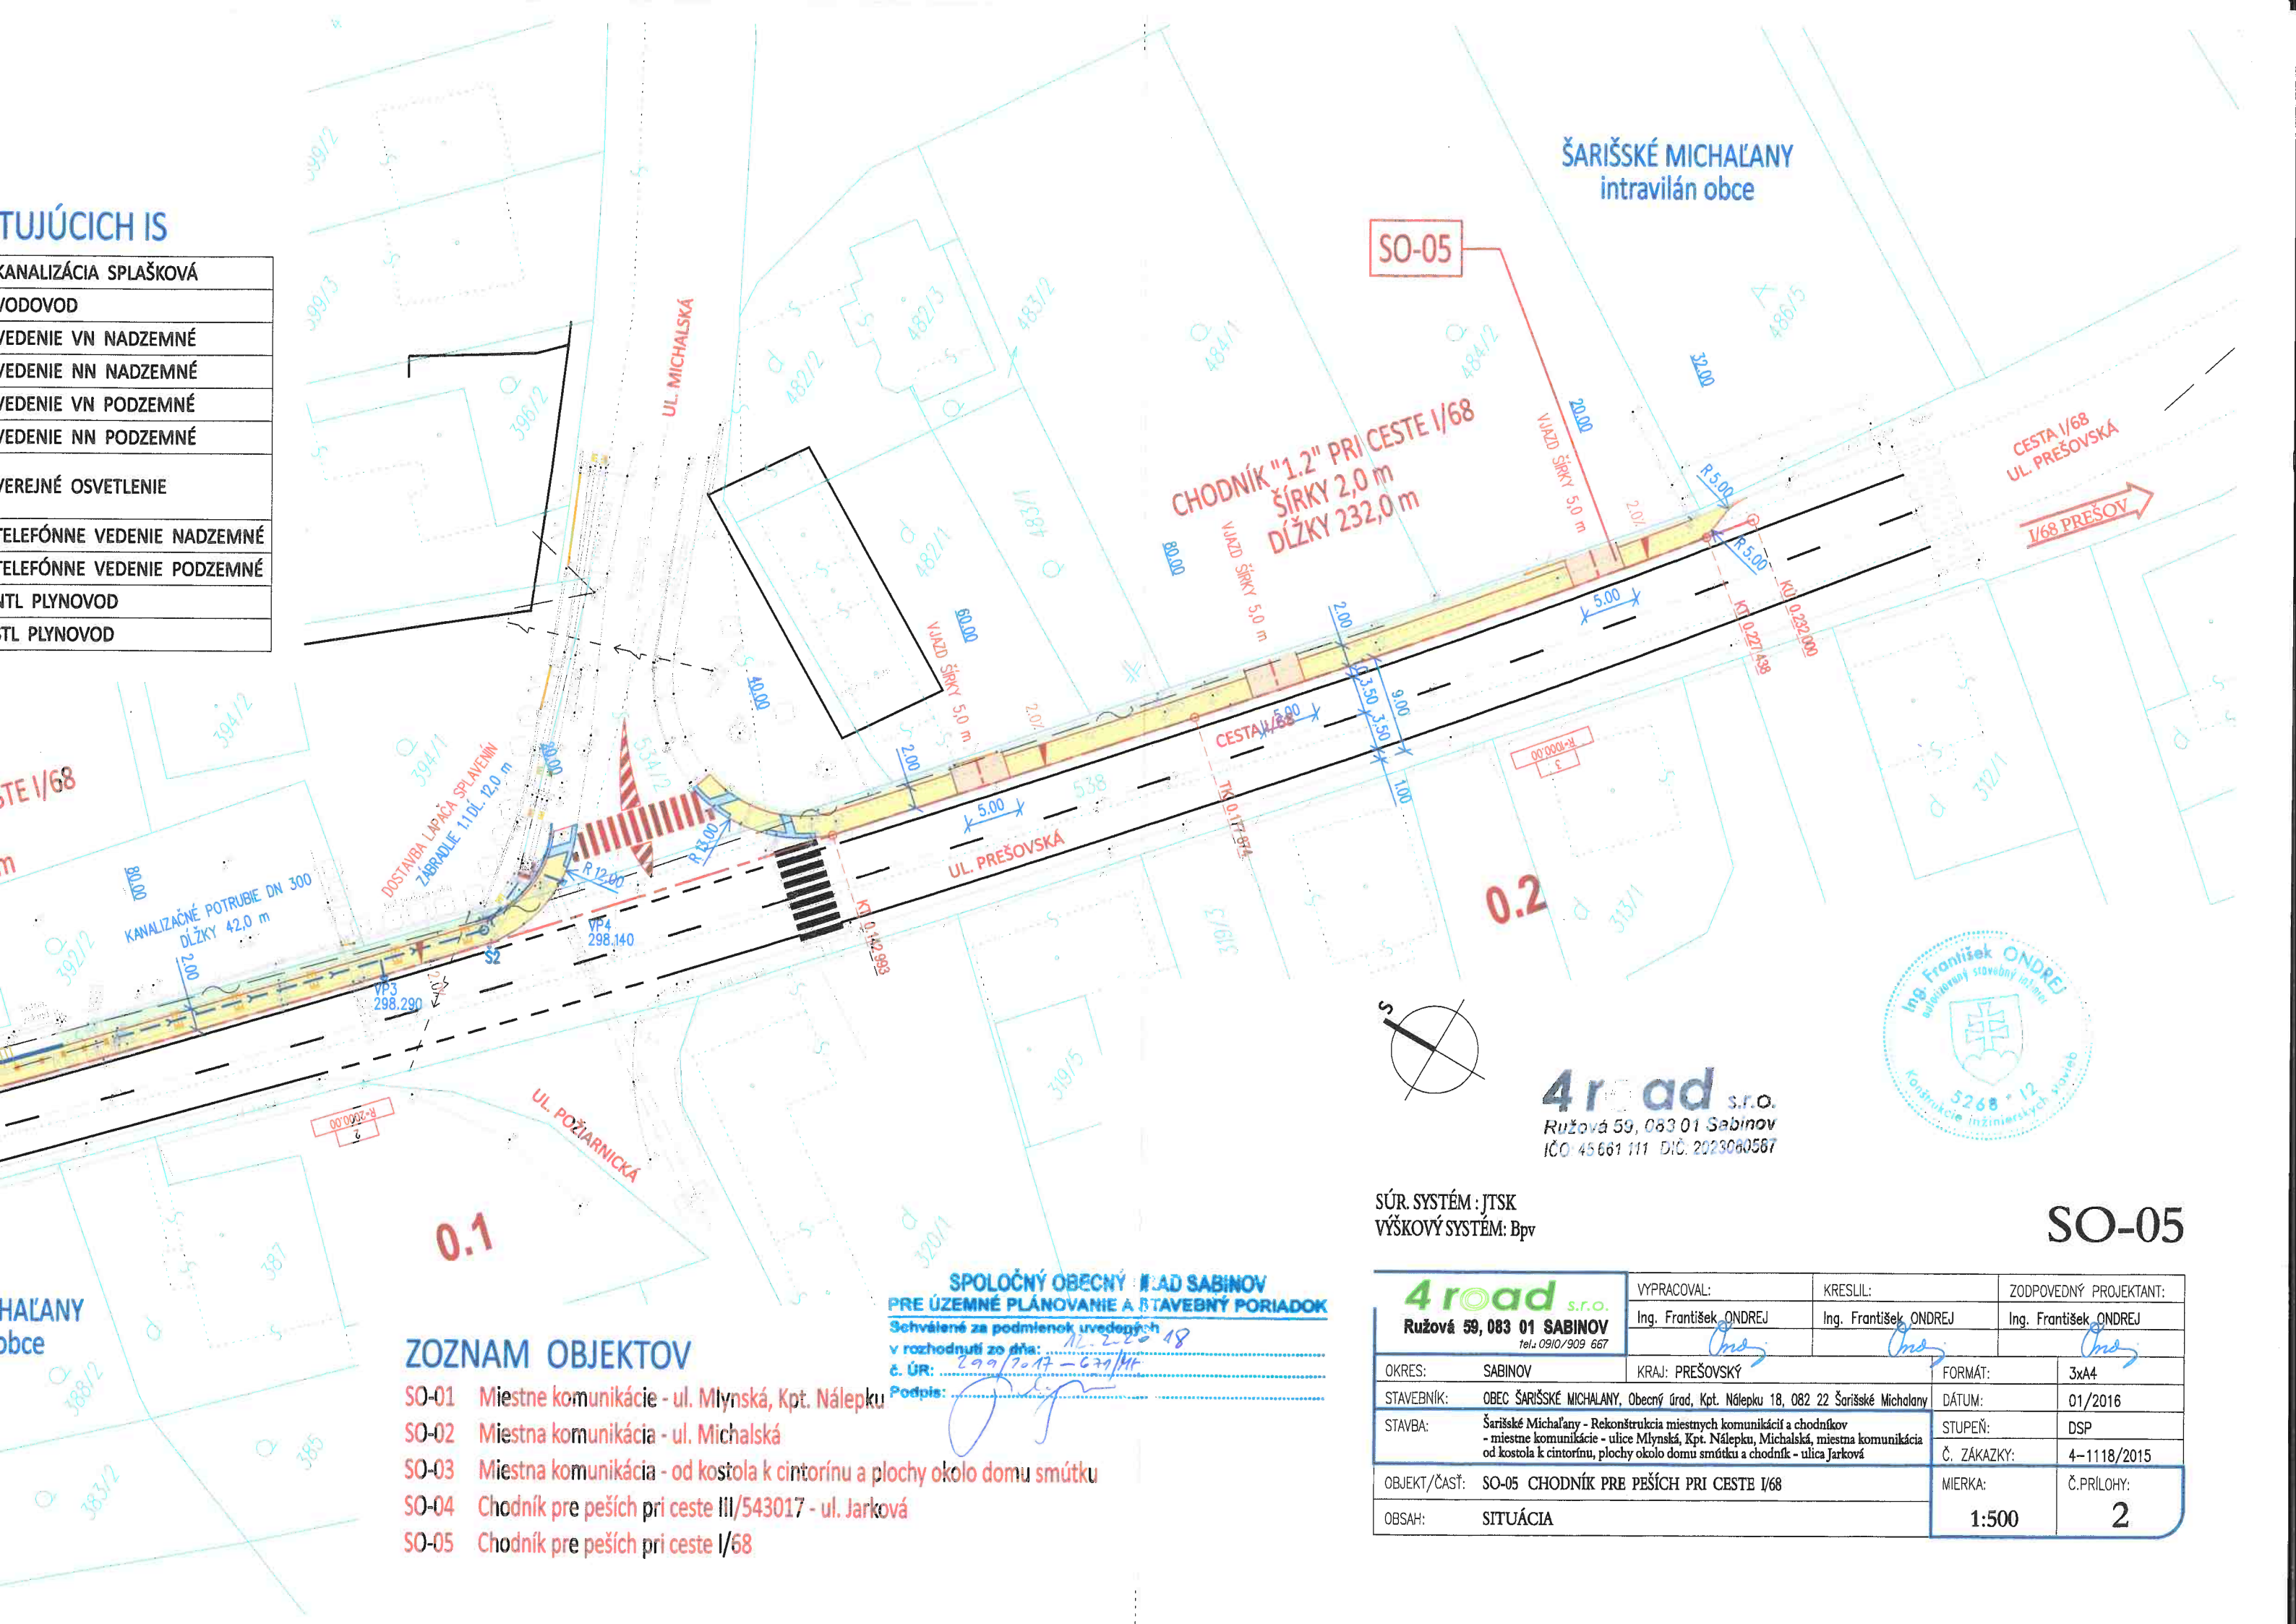

ŠARIŠSKÉ MICHALANY  
intravilán obce

SO-05

CHODNÍK "1.2" PRI CESTE I/68  
ŠÍRKY 2,0 m  
DĹŽKY 232,0 m

CESTA I/68  
UL. PREŠOVSKÁ  
I/68 PREŠOV

KANALIZAČNÉ POTRUBIE DN 300  
DĹŽKY 42,0 m

DOSTAŇBA LAPAČA SPLAŠENNÝ  
ZABRAZDIE 11 DL. 12,0 m

0.2

0.1



**4road** s.r.o.  
Ružová 59, 083 01 Sabinov  
IČO: 45661111 DIČ: 2023060567

SÚR. SYSTÉM: JTSK  
VÝŠKOVÝ SYSTÉM: BpV

SO-05

SPOLOČNÝ OBEČNÝ RÁD SABI NOV  
PRE ÚZEMNÉ PLÁNOVANIE A STAVEBNÝ PORIADOK  
Schválené za podmienok uvedených  
v rozhodnutí zo dňa: 12. 2. 2018  
č. ÚR: 299/2017-639/Mr  
Podpis: *[Signature]*

## ZOZNAM OBJEKTOV

- SO-01 Miestne komunikácie - ul. Mlynská, Kpt. Nálepku
- SO-02 Miestna komunikácia - ul. Michalská
- SO-03 Miestna komunikácia - od kostola k cintorínu a plochy okolo domu smútku
- SO-04 Chodník pre peších pri ceste III/543017 - ul. Jarková
- SO-05 Chodník pre peších pri ceste I/68

<b>4road</b> s.r.o. Ružová 59, 083 01 Sabinov Tel.: 0910/909 667	VYPRACOVAL:	KRESLIL:	ZODPOVEDNÝ PROJEKTANT:
	Ing. František ONDREJ	Ing. František ONDREJ	Ing. František ONDREJ
OKRES:	SABI NOV	KRAJ:	PREŠOVSKÝ
STAVEBNÍK:	OBEC ŠARIŠSKÉ MICHALANY, Obecný úrad, Kpt. Nálepku 18, 082 22 Šarišské Michalany	FORMÁT:	3xA4
STAVBA:	Šarišské Michalany - Rekonštrukcia miestnych komunikácií a chodníkov - miestne komunikácie - ulice Mlynská, Kpt. Nálepku, Michalská, miestna komunikácia od kostola k cintorínu, plochy okolo domu smútku a chodník - ulica Jarková	DÁTUM:	01/2016
OBJEKT/ČASŤ:	SO-05 CHODNÍK PRE PEŠÍCH PRI CESTE I/68	STUPEŇ:	DSP
OBSAH:	SITUÁCIA	Č. ZÁKAZKY:	4-1118/2015
		MIERKA:	1:500
		Č. PRÍLOHY:	2

# ŠARIŠSKÉ MICHAL'ANY

## SITUÁCIA M 1:500

### LEGENDA:

	CHODNÍKY A SPEVNENÉ PLOCHY
	VIAZDY K POZEMKOM
	VAROVNÉ A SIGNÁLNE PÁSY, KRYT Z DLAŽBY
	ZELEŇ
	ODVODŇOVACÍ ŽLAB
	ULIČNÝ VPUST
	PRIEČNY SKLON VOZOVKY
	VYTYČOVACIA SIŤ
	HRANICA INTRAVILÁNU OBCE

### LEGENDA EXIS


### LEGENDA NAVRHOVANÝCH IS

	PRIPOJKA DAŽDOVEJ KANALIZÁCIE
--	-------------------------------

