Rekonštrukcia miestnych komunikácií a chodníkov na sídlisku v Šarišských Michaľanoch - 1. etapa

SITUÁCIA M 1:250

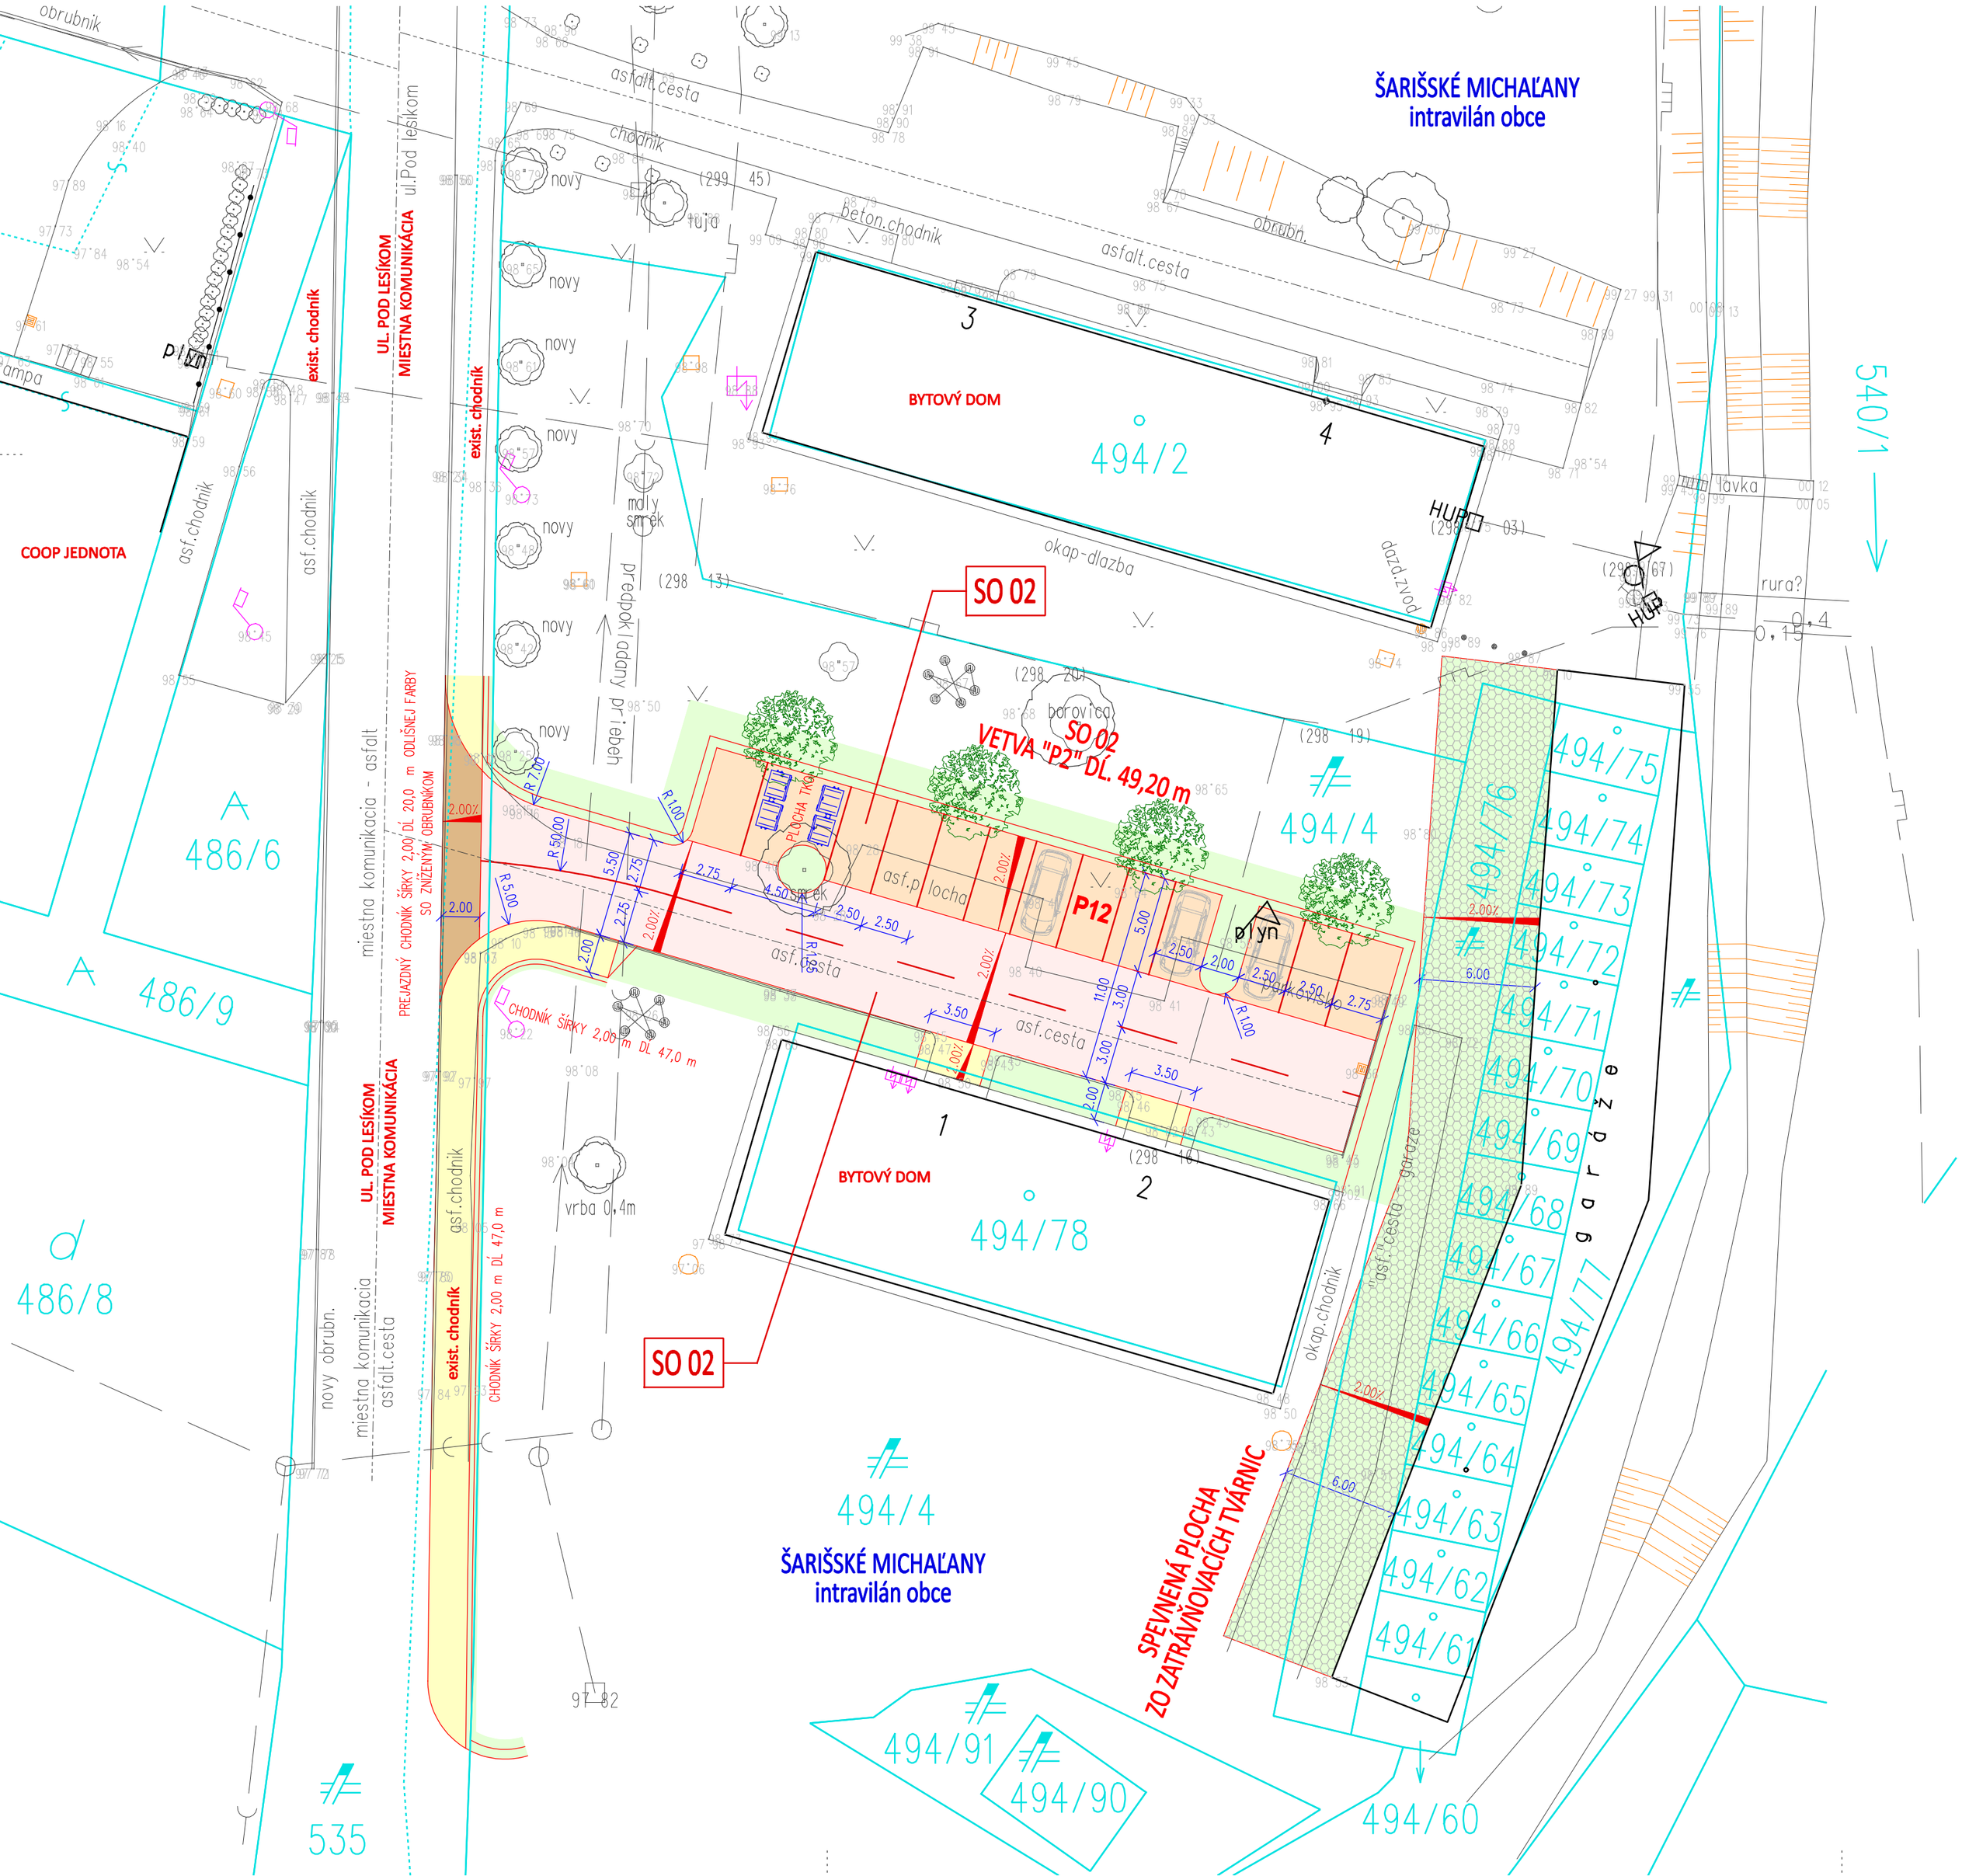

LEGENDA:

	KOMUNIKÁCIE, KRYT Z ASFALTOBETÓNU
	KOMUNIKÁCIE, KRYT Z CEMENTOBETÓNU
	PARKOVACÍ PÁS, KRYT Z DLAŽBY
	CHODNÍKY, KRYT Z DLAŽBY
	VAROVNÉ A SIGNÁLNE PÁSY, KRYT Z DLAŽBY
	CHODNÍKY, KRYT Z DLAŽBY ODLIŠNEJ FARBY
	PLOCHY ZO ZATRÁVŇOVACÍCH ROŠTOV
	ZELEŇ
	OKRUHLIAKY, KAMENIVO FRAKCIE 32/45 mm
	POLOHOPISNÉ A VÝŠKOPISNÉ ZAMERANIE
	KATASTRÁLNA MAPA, STAV KN-C / KN-E
	NAVRHOVANÉ DREVINY
	OCEĽOVÉ ZÁBRADLIE
	PALISÁDY
VP29 607.591	ULIČNÝ VPUST
	DRENÁŽ
2.00%	PRIEČNY SKLON VOZOVKY
	ČIARA TRVALÉHO ZÁBERU
	RUŠENIE VEREJNÉHO OSVETLENIA
	VÝRUB DREVÍN / KROVÍN
	HRANICA OCHRANNÉHO PÁSMA
	HRANICA KATASTRÁLNEHO ÚZEMIA OBCE
	HRANICA INTRAVILÁNU OBCE

OCHRANNÉ PÁSMA:

MIESTNA KOMUNIKÁCIA I. A II. TRIEDY	15 m OD OSI CESTY
ELEKTRICKÉ VEDENIE VVN	15 m OD OKRAJA VODIČA
ELEKTRICKÉ VEDENIE VN A NN	10 m OD OKRAJA VODIČA
VTL DO DN 200, STL PLYNOVOD	4 m OD OSI POTRUBIA
KANALIZÁCIA	3 m OD OKRAJA POTRUBIA
VODOVODNÉ POTRUBIE	2 m OD OKRAJA POTRUBIA
DIAĽKOVÝ KÁBEL	2 m OD OSI VEDENIA
KÁBELOVÉ VEDENIE VŠETKÝCH DRUHOV	1 m OD OSI VEDENIA

LEGENDA NAVRHOVANÝCH IS

	KANALIZÁCIA DAŽĎOVÁ
	PRÍPOJKA DAŽĎOVEJ KANALIZÁCIE

UPOZORNENIE :
PRED ZAHÁJENÍM VÝKOPOVÝCH PRÁC JE DODÁVATEĽ POVINNÝ ZABEZPEČIŤ VYTÝČENIE JEDNOTLIVÝCH PODZEMNÝCH VEDENÍ - INŽINIERSKYCH SIETÍ, ABY NEDOŠLO K ICH PRÍPADNÉMU POŠKODENIU !!!
V PRÍPADE NEJASNOSTÍ JE POTREBNE KONTAKTOVAŤ PROJEKTANTA.

S

4road s. r. o.
Prídavkova 9A, 083 01 Sabinov
IČO: 45 661 111 DIČ: 2023080587
IČ DPH: SK2023080587

Ing. František ONDREJ
autorizovaný stavebný inžinier
5268 * 12
Konštrukcie inžinierskych stavieb

SÚRADNICOVÝ SYSTÉM : JTSK
VÝŠKOVÝ SYSTÉM: B.p.v.

SO 02

4road s.r.o. Prídavkova 9A, 083 01 SABINOV tel.: 0910/909 667	VYPRACOVAL: Ing. František ONDREJ	KRESLIL: Ing. František ONDREJ	ZODPOVEDNÝ PROJEKTANT: Ing. František ONDREJ
OKRES: SABINOV	KRAJ: PREŠOVSKÝ	FORMÁT: 6xA4	
OBJEDNÁVATEĽ: ŠARIŠSKÉ MICHALANY, obecný úrad, Kpt. Nálepku 18, 082 22 Šarišské Michalany		DÁTUM: 09/2020	
STAVBA: Rekonštrukcia miestnych komunikácií a chodníkov na sídlisku v Šarišských Michaľanoch - 1. etapa		STUPEŇ: DSP, DRS	
		Č. ZÁKAZKY: 4–1324/2020	
OBJEKT/ČASŤ: SO 02 Spevnená plocha pred bytovým domom ul. Pod lesíkom 1, 2		MIERKA: 1:250	Č.PRÍLOHY: 2.1
OBSAH: SITUÁCIA			