


ŠARIŠSKÉ MICHAL'ANY

VYTYČOVACÍ VÝKRES M 1:500

ŠARIŠSKÉ MICHAL'ANY
extravilán obce

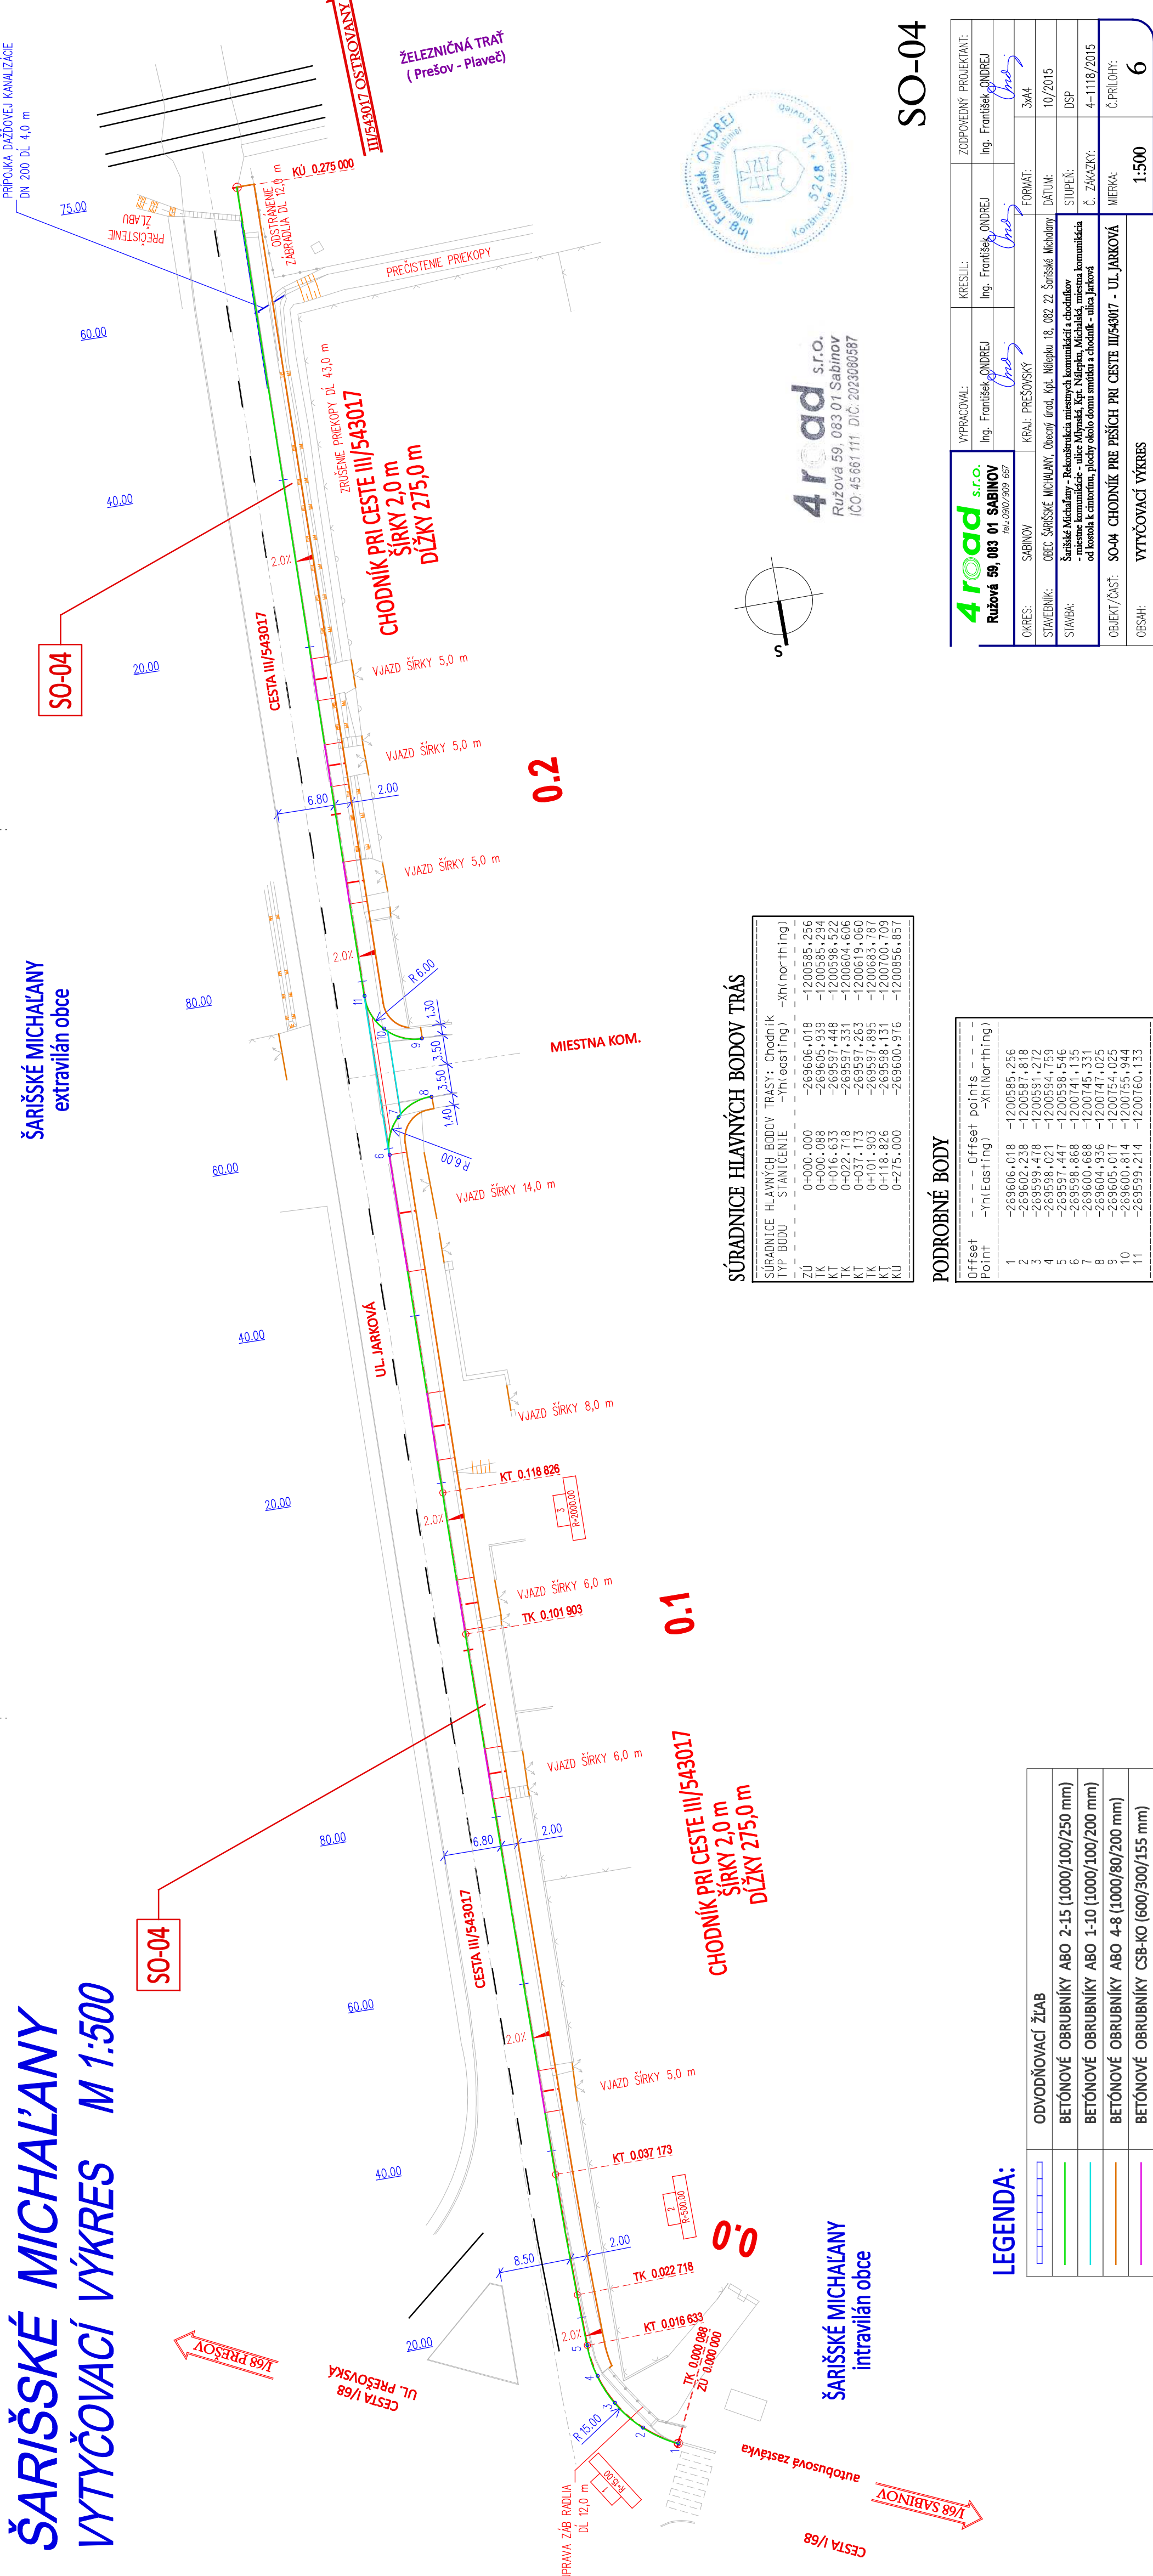


SÚRADNICE HLAVNÝCH BODOV TRASY: Chodník			
TYP BODU	STANOVENIE	-Yn(Easting)	-Xn(Northing)
ZÚ	0+000.000	-269606.018	-1200585.256
TK	0+000.088	-269605.939	-1200585.294
KT	0+016.633	-269597.448	-1200598.522
TK	0+022.718	-269597.331	-1200604.606
KT	0+037.173	-269597.263	-1200619.060
TK	0+101.903	-269597.895	-1200683.787
KT	0+118.826	-269598.131	-1200700.709
KÚ	0+275.000	-269600.976	-1200856.857

PODROBNÉ BODY			
Offset Point	-Yn(Easting)	-Xn(Northing)	
1	-269606.018	-1200585.256	
2	-269602.238	-1200587.818	
3	-269599.478	-1200591.212	
4	-269598.021	-1200594.759	
5	-269597.447	-1200598.546	
6	-269598.868	-1200741.135	
7	-269600.688	-1200745.331	
8	-269604.936	-1200747.025	
9	-269605.017	-1200754.025	
10	-269600.814	-1200755.944	
11	-269599.214	-1200760.133	

LEGENDA:	
	ODVODŇOVACÍ ŽLAB
	BETÓNOVÉ OBRUBNÍKY ABO 2-15 (1000/100/250 mm)
	BETÓNOVÉ OBRUBNÍKY ABO 1-10 (1000/100/200 mm)
	BETÓNOVÉ OBRUBNÍKY ABO 4-8 (1000/80/200 mm)
	BETÓNOVÉ OBRUBNÍKY CSB-KO (600/300/155 mm)



4road s.r.o.
Ružová 59, 083 01 Sabinov
IČO: 45 661 111 DIČ: 2023080587

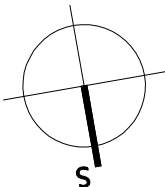

SO-04

VYPRACOVAL:	KRESLIL:	ZODPOVEDNÝ PROJEKTANT:
Ing. František ONDREJ	Ing. František ONDREJ	Ing. František ONDREJ
Ing. František ONDREJ		
OKRES:	KRAJ:	FORMÁT:
SABINOV	PREŠOVSKÝ	3x44
STAVEBNÍK:	OBEC ŠARIŠSKÉ MICHAL'ANY, Obecny úrad, Kpt. Nálepku 18, 082 22 Šarišské Michalany	DATUM:
STAVBA:	Šarišské Michalany - Rekonštrukcia miestnych komunikácií a chodníkov - miestne komunikácie - ulice Vlhovská, Kpt. Nálepku, Michalácká, miestna komunikácia od kessala k cinorfinu, plochy okolo domu smútaní a chodník - ulica Jarková	STUPEŇ:
OBJEKT / ČASŤ:	SO-04 CHODNÍK PRE PEŠÍCH PRI CESTE III/543017 - UL. JARKOVÁ	Č. ZÁKAZKY:
OBRAZ:	VYTYČOVACÍ VÝKRES	MIERKA:
		1:500
		Č. PRÍLOHY:
		6