


LEGENDA:

	KOMUNIKÁCIE, KRYT Z ASFALTOBETÓNU	KANALIZÁCIA SPLAŠKOVÁ
	KOMUNIKÁCIE, KRYT Z PRÍR. KAMENA	VODOVOD
	CHODNÍKY A SPEVNENÉ PLOCHY	VEDENIE VN NADZEMNÉ
	VAZBY K POZEMKOM	VEDENIE NN NADZEMNÉ
	VAROVNÉ A SIGNÁLNE PÁSY, KRYT Z DLAŽBY	VEDENIE VN PODZEMNÉ
	ZELEŇ	VEDENIE NN PODZEMNÉ
	OKRUHLAKY, KAMENNO FRACCIE 32/45 mm	VEREJNÉ OSVETLENIE
	ODVODŇOVACÍ ŽLAB	TELEFÓNNE VEDENIE NADZEMNÉ
	DREŇÁŽ	VEDENIE MIESTNEHO ROZHLASU
	ODVODŇOVACÍ RIGOL	TELEFÓNNE VEDENIE PODZEMNÉ
	LULČNÝ VPUST	DIALKOVÝ KÁBEL PODZEMNÝ
	PRIEČNY SIKON VOZOVKY	MTL PIVOVOOD
	NERIEŠI TENTO PROJEKT (HNEDÁ FARBA)	STL PIVOVOOD
	VYTIČOVACIA SIET'	LEGENDA NAVRHOVANÝCH IS
	HRANICA INTRAVILÁNU OBCE	KANALIZÁCIA DAŽDOVÁ
		PRIPOJKA DAŽDOVEJ KANALIZÁCIE



ZOZNAM OBJEKTOV

- SO-01 Miestne komunikácie - ul. Mlynská, Kqt. Nálepku
- SO-02 Miestna komunikácia - ul. Michalická
- SO-03 Miestna komunikácia - od kostola k cintorínu a plochy okolo domu smútku
- SO-04 Chodník pre peších pri ceste III/543017 - ul. Jarková
- SO-05 Chodník pre peších pri ceste I/68

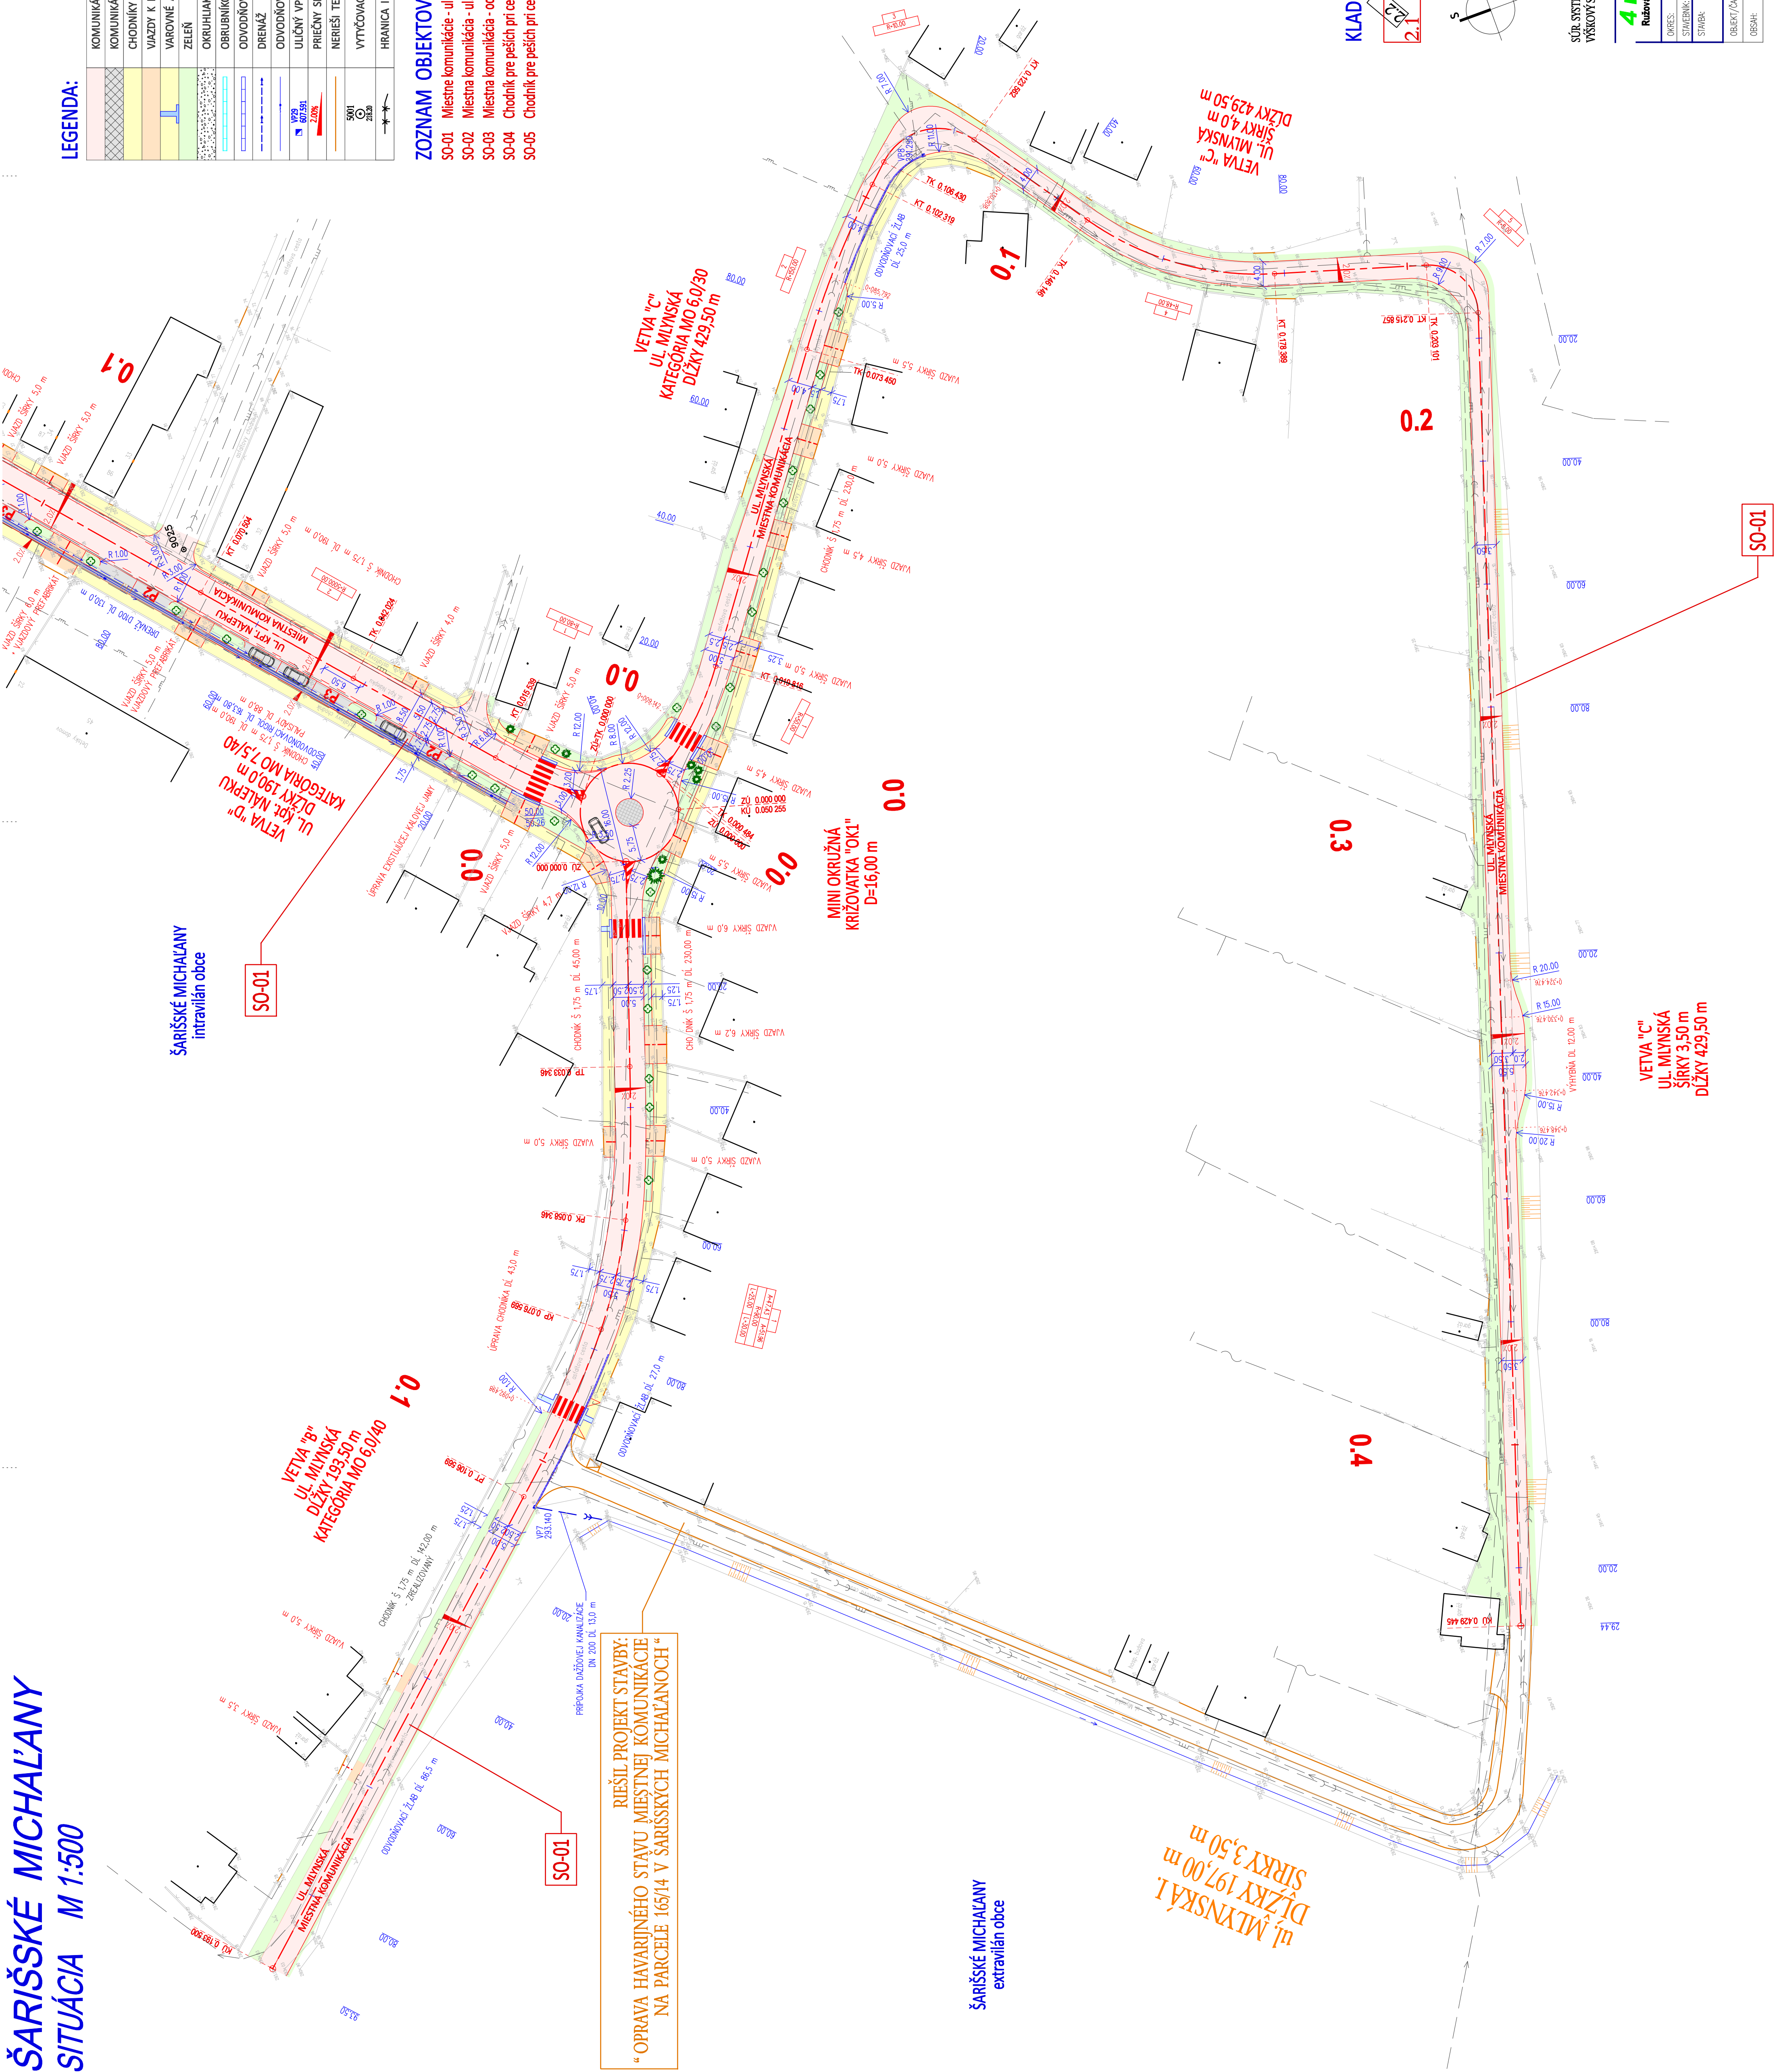

ŠARIŠSKÉ MICHALANY
intravilán obce

KLAD VÝKRESOV

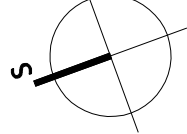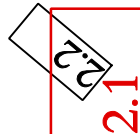

4road s.r.o.
Ružová 59, 083 01 Sabínov
IČO: 46681111, DIČ: 202380387



SÚB. SYSTÉM: ITSK
VÝKOVÝ SYSTÉM: Ipr

SO-01

4road s.r.o. Ružová 59, 083 01 Sabínov IČO: 46681111, DIČ: 202380387	VYPRACOVANÉ: Ing. František ONDREJ	KRESIL: Ing. František ONDREJ	ZODPOVEDNÝ PROJEKTANT: Ing. František ONDREJ
OBJEKT: SABÍNOV	KVALIFIKÁCIA: PREŠKOLSKÝ	FORMÁT: A4	STAVBA: 10/2015
STAVBA: Šarišské Michalany - Rekonštrukcia vnútorných komunikácií a chodníkov - miestna komunikácia - ul. Mlynská, Kqt. Nálepku, miestna komunikácia - ul. Michalická, miestna komunikácia - ul. Jarková	STAVBA: 4-118/2015	STAVBA: 4-118/2015	STAVBA: 4-118/2015
OBJEKT/ČASŤ: SO-01 MIESTNA KOMUNIKÁCIA - UL. MLYNSKÁ, Kqt. NÁLEPKU	STAVBA: 4-118/2015	STAVBA: 4-118/2015	STAVBA: 4-118/2015
VEŠKÁ: SITUÁCIA	VEŠKÁ: 1:500	VEŠKÁ: 1:500	VEŠKÁ: 2:1