
ŠTÚDIA STATICKEJ DOPRAVY A VYUŽITIA VEREJNÝCH PLÔCH NA SÍDLISKU V ŠARIŠSKÝCH MICHAĽANOCH

NAVRHOVANÝ STAV, NAVRHOVANÉ PARKOVISKÁ NA TERÉNE

M 1:1000

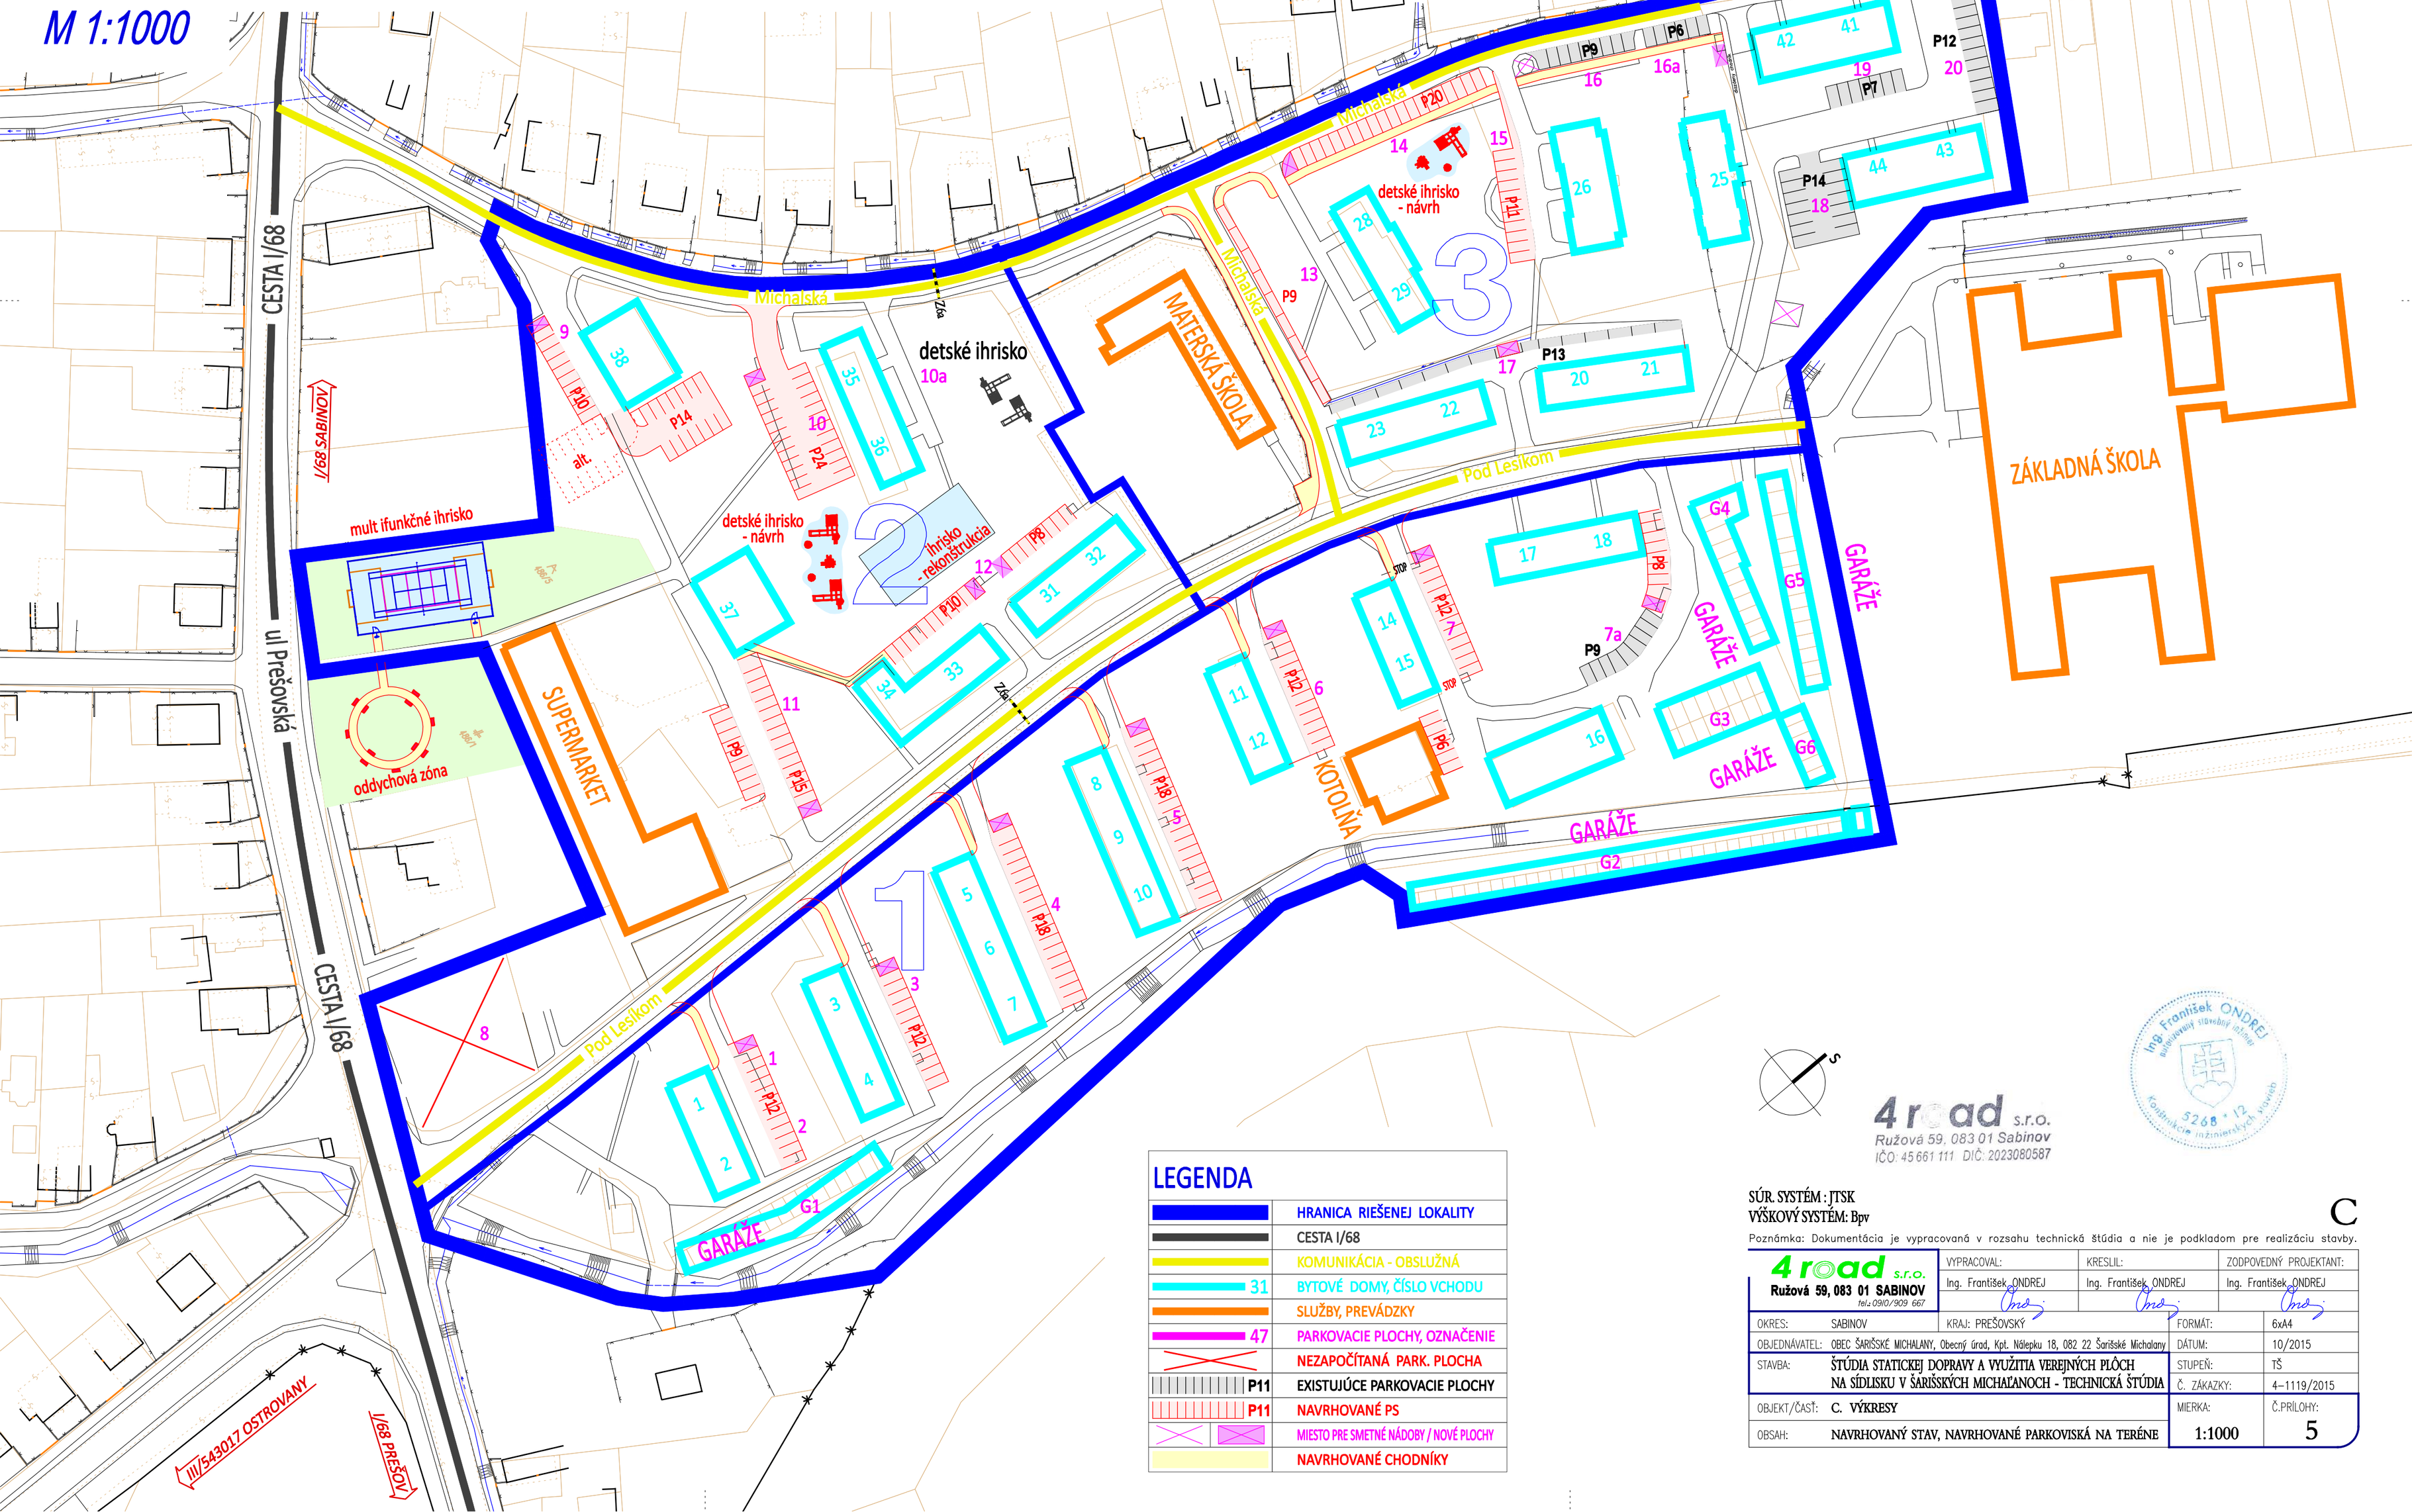

LEGENDA

	HRANICA RIEŠENEJ LOKALITY
	CESTA I/68
	KOMUNIKÁCIA - OBSLUŽNÁ
31	BYTOVÉ DOMY, ČÍSLO VCHODU
	SLUŽBY, PREVÁDZKY
47	PARKOVACIE PLOCHY, OZNAČENIE
	NEZAPOČÍTANÁ PARK. PLOCHA
P11	EXISTUJÚCE PARKOVACIE PLOCHY
P11	NAVRHOVANÉ PS
	MIESTO PRE SMETNÉ NÁDOBY / NOVÉ PLOCHY
	NAVRHOVANÉ CHODNÍKY

4road s.r.o.
Ružová 59, 083 01 Sabinov
IČO: 45 661 111 DIČ: 2023080587

Ing. František ONDREJ
stavebný inžinier
5268 * 12
Komora inžinierskych stavieb

SÚR. SYSTÉM : JTSK
VÝŠKOVÝ SYSTÉM: Bpv

C

Poznámka: Dokumentácia je vypracovaná v rozsahu technická štúdia a nie je podkladom pre realizáciu stavby.

4road s.r.o. Ružová 59, 083 01 SABINOV tel.: 0910/909 667	VYPRACOVAL: Ing. František ONDREJ	KRESLIL: Ing. František ONDREJ	ZODPOVEDNÝ PROJEKTANT: Ing. František ONDREJ
OKRES: SABINOV	KRAJ: PREŠOVSKÝ	FORMÁT:	6xA4
OBJEDNÁVATEĽ: OBEC ŠARIŠSKÉ MICHALANY, Obecný úrad, Kpt. Nálepku 18, 082 22 Šarišské Michalany		DÁTUM:	10/2015
STAVBA: ŠTÚDIA STATICKEJ DOPRAVY A VYUŽITIA VEREJNÝCH PLÔCH NA SÍDLISKU V ŠARIŠSKÝCH MICHAĽANOCH - TECHNICKÁ ŠTÚDIA		STUPEŇ:	TŠ
		Č. ZÁKAZKY:	4–1119/2015
OBJEKT/ČASŤ: C. VÝKRESY		MIERKA:	Č.PRÍLOHY:
OBSAH: NAVRHOVANÝ STAV, NAVRHOVANÉ PARKOVISKÁ NA TERÉNE		1:1000	5