

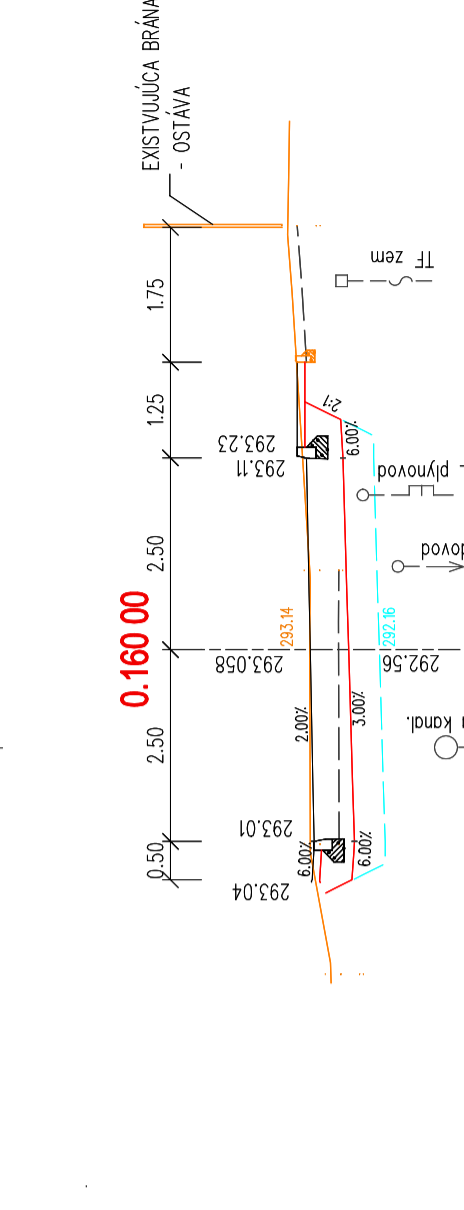
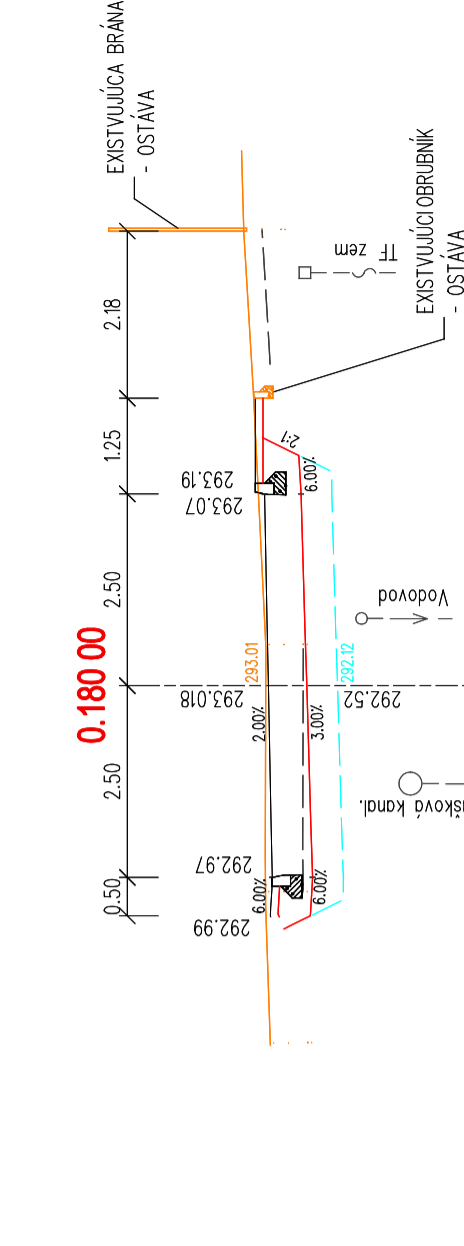
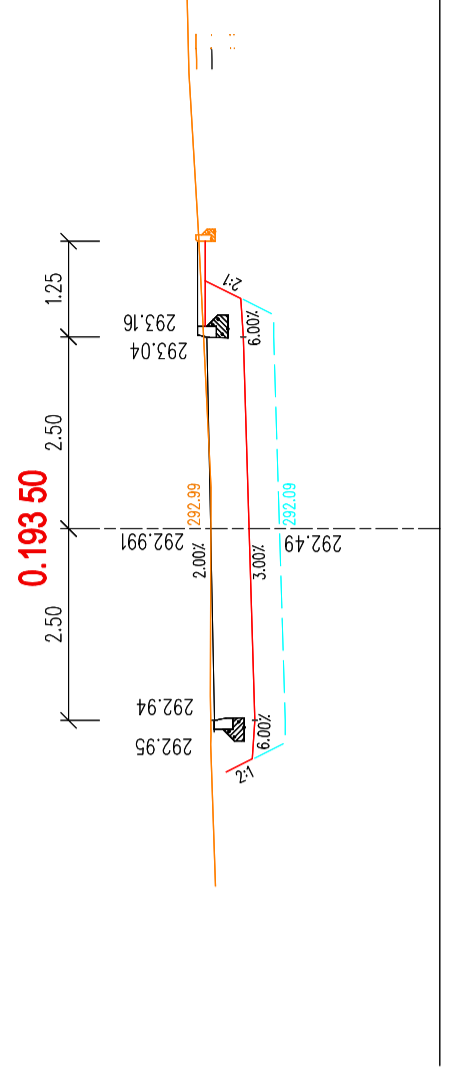
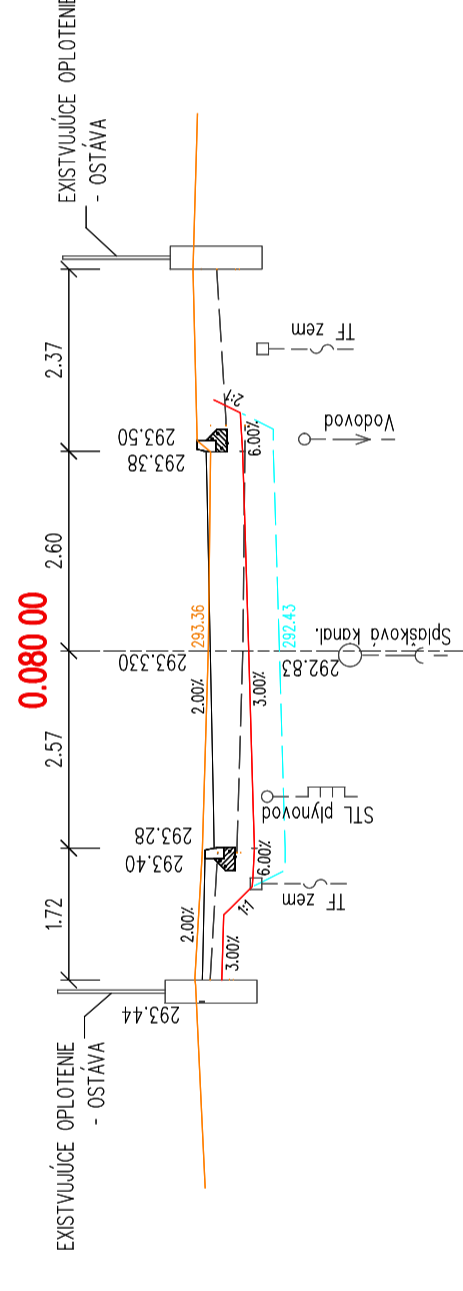
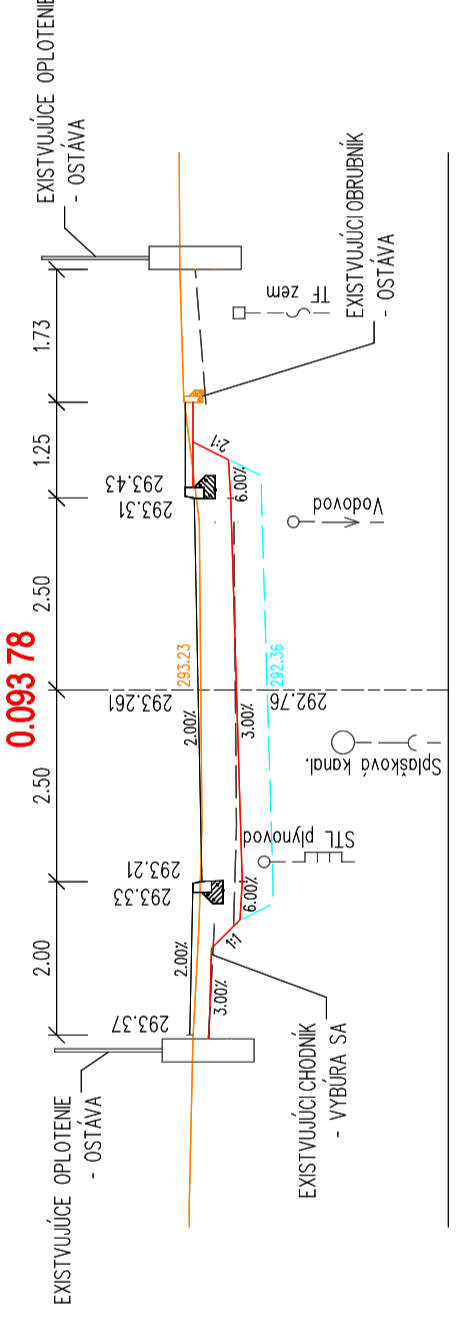
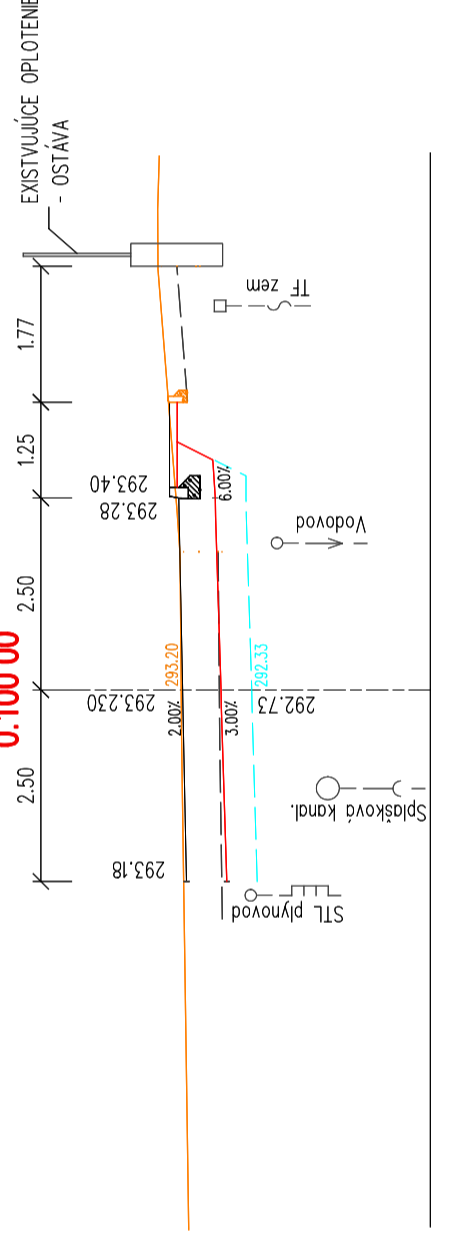
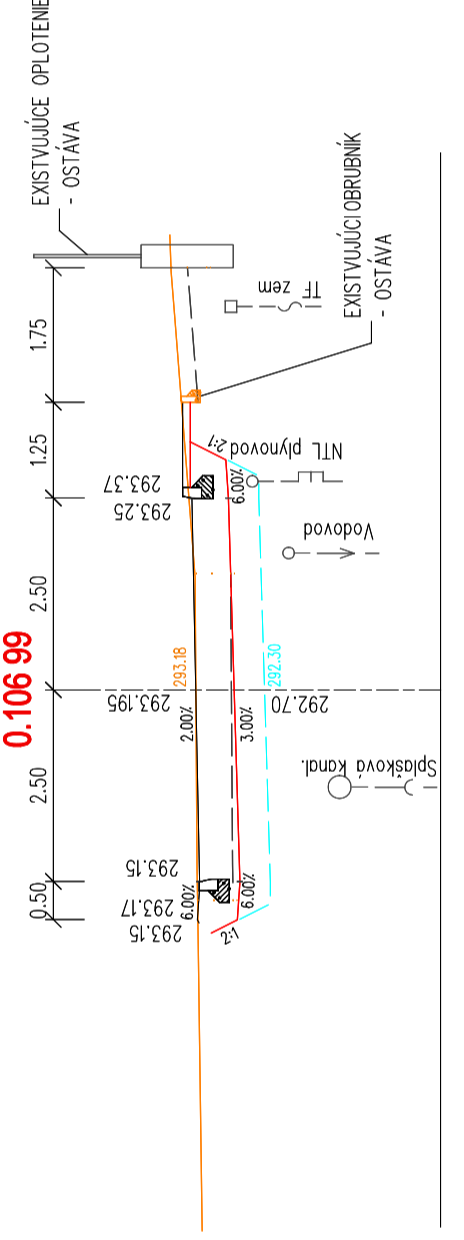
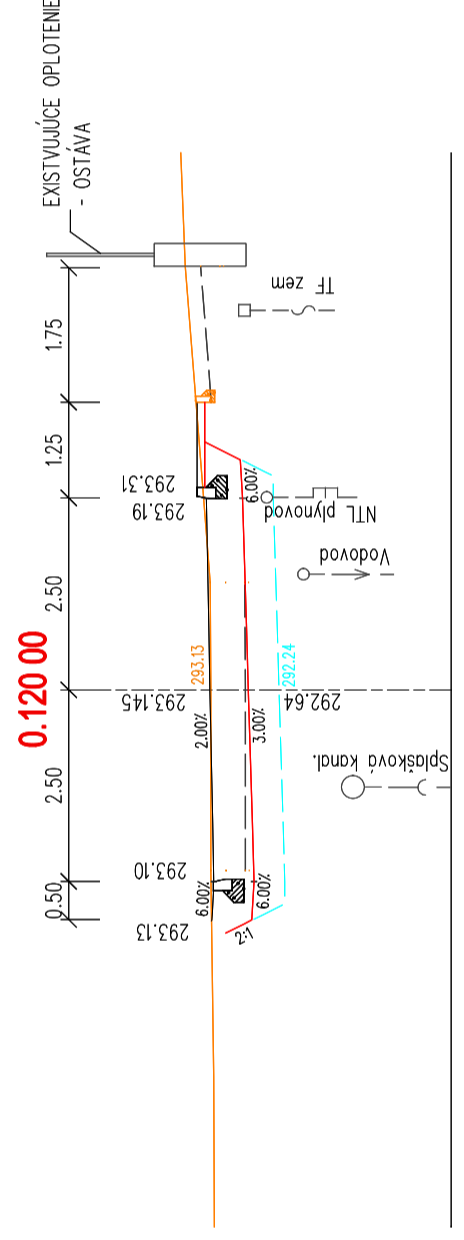
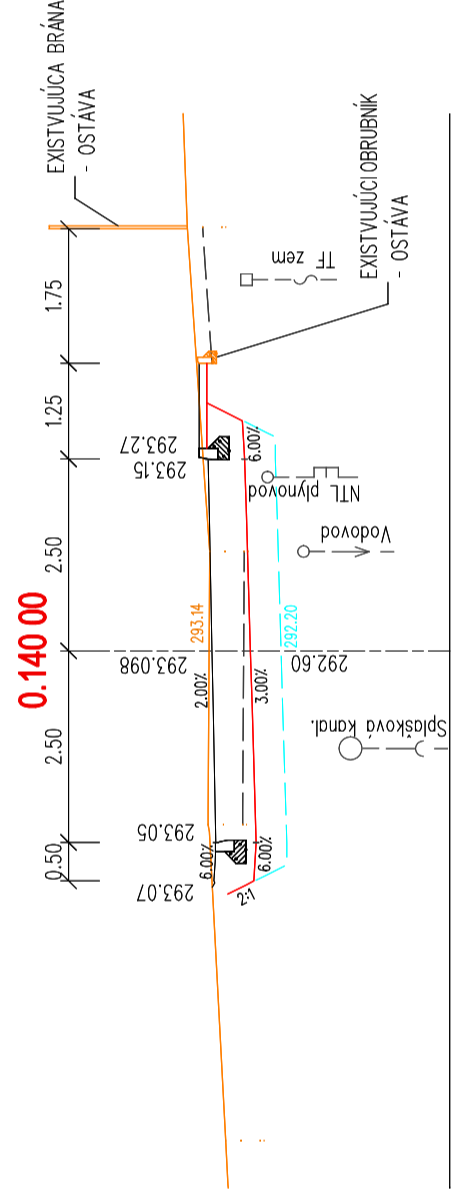
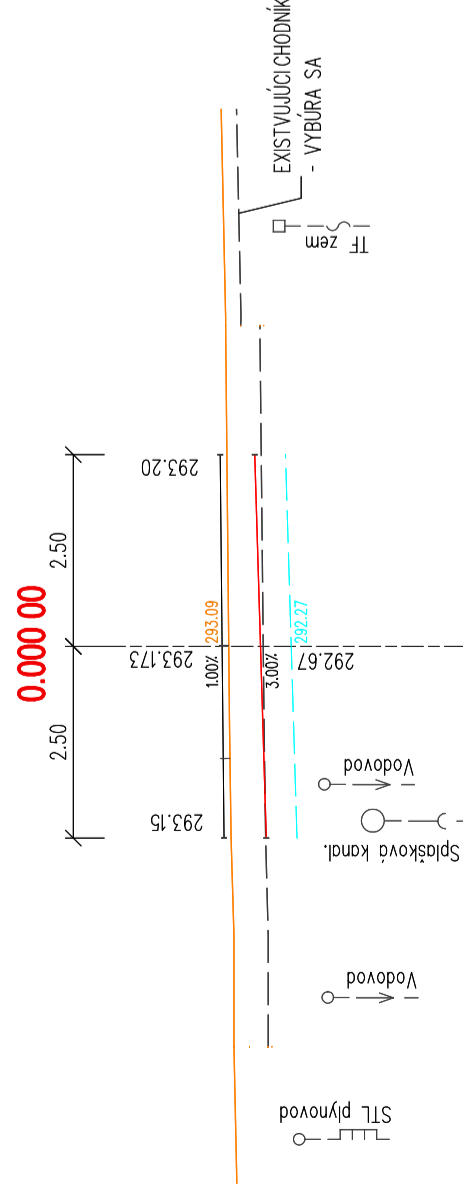
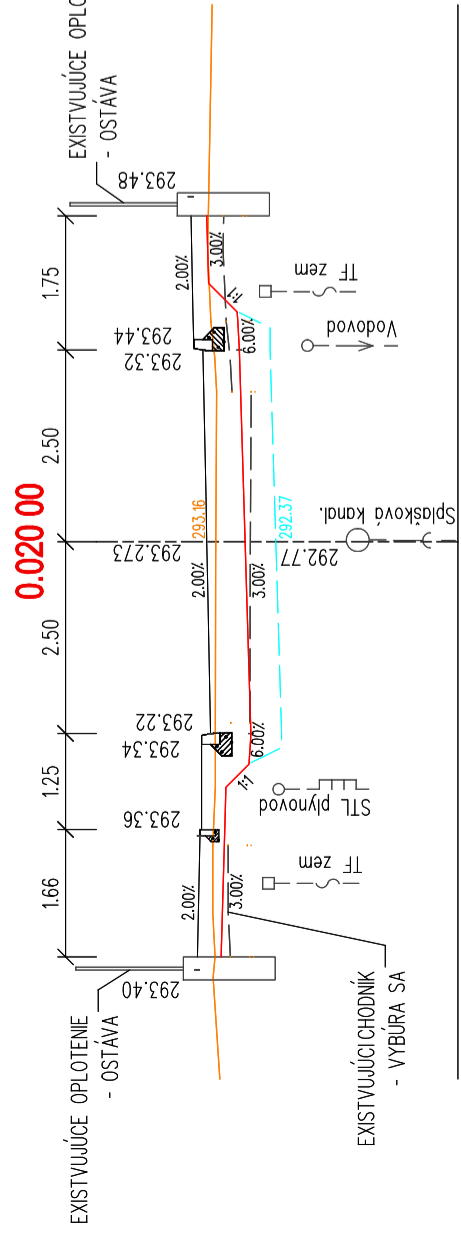
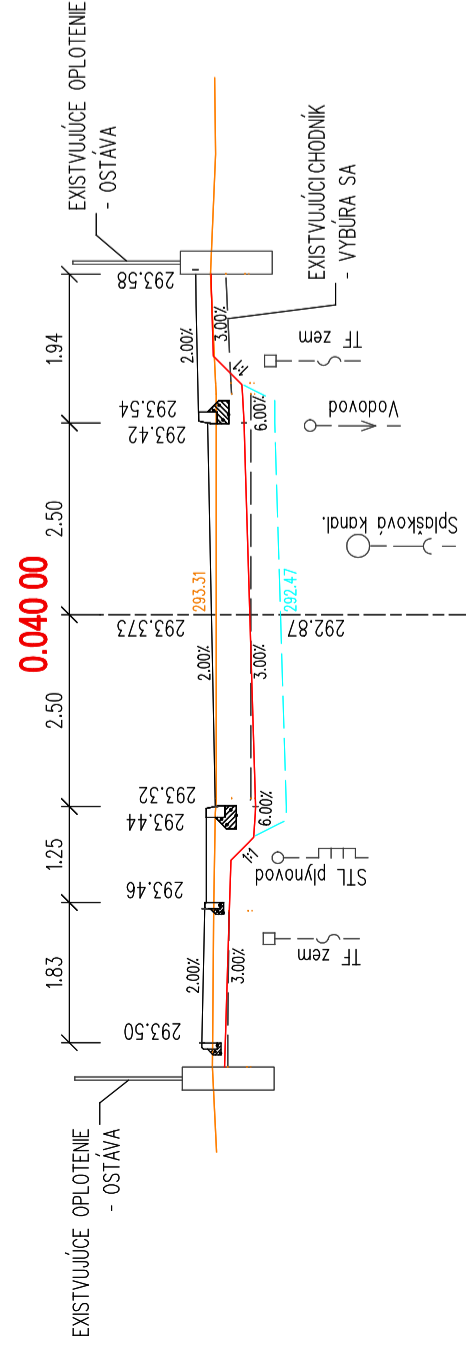
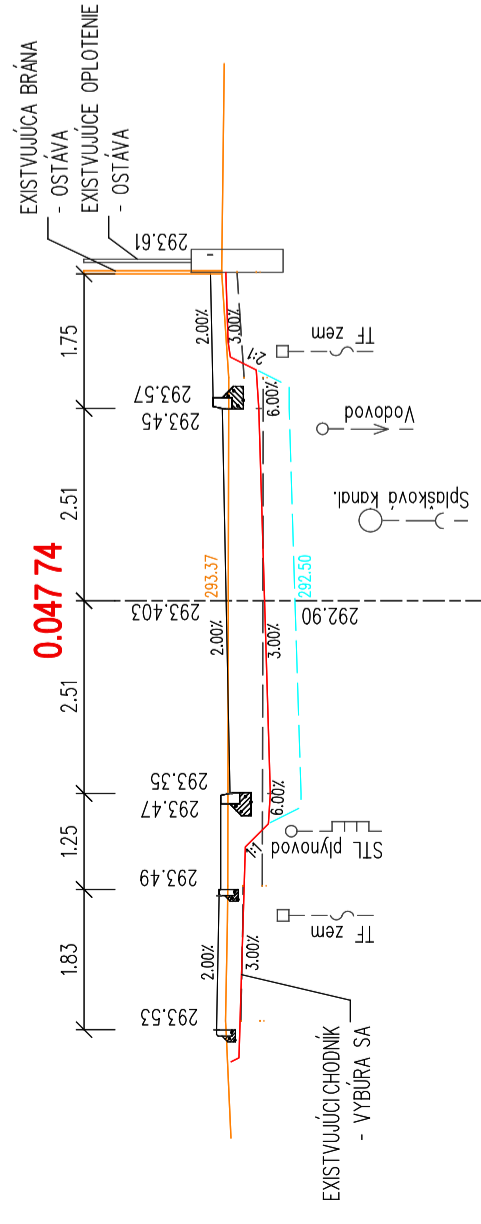


# PRIEČNE REZY - VETVA "B" UL. MLYNSKÁ

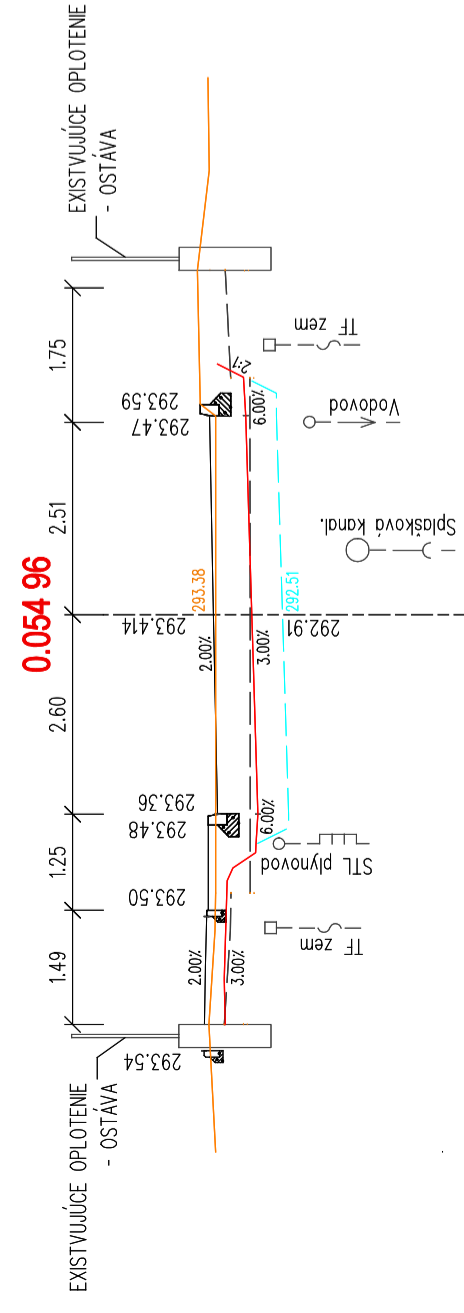

## LEGENDA:

<span style="color: orange;">—</span>	JESTVUJÚCI TERÉN
<span style="color: orange; border-bottom: 1px dashed orange;">—</span>	ODHUMUSOVANIE
<span style="color: cyan; border-bottom: 1px dashed cyan;">—</span>	VÝMENA (ÚPRAVA) PODLOŽIA
<span style="color: black; border-bottom: 1px dashed black;">—</span>	NAVROVANÝ STAV
<span style="color: red; border-bottom: 1px dashed red;">—</span>	CESTNÁ PŤAŇ, ODHUMUSOVANIE

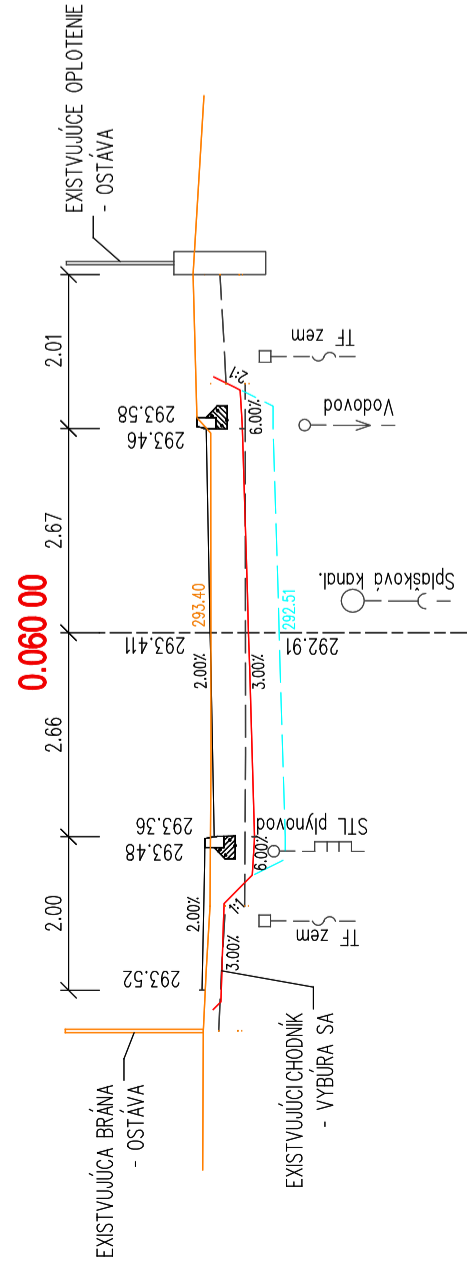

**4road s.r.o.**  
Ružová 59, 083 01 SABINOV  
IČO: 45 661 111 DIČ: 2023050587

**SO-01**

<b>4road s.r.o.</b> Ružová 59, 083 01 SABINOV IČO: 45 661 111 DIČ: 2023050587	VYPRACOVAL:	KRESLIL:	ZODPOVEDNÝ PROJEKTANT:
	Ing. František ONDREJ	Ing. František ONDREJ	Ing. František ONDREJ
OKRES: SABINOV	KRAJ: PREŠOVSKÝ	FORMÁT: A4	
STAVEBNÍK: OBEC ŠARIŠSKÉ MICHALANY, Obecný úrad, Mgr. Nálepu 18, 082 22 Šarišské Michalany		ŠTUPEN: DSP	
STAVBA: Šarišské Michalany - Rekonštrukcia miestnych komunikácií a chodníkov - miestne komunikácie - ulice Mlynská, Ľepku, Michaláček, miestna komunikácia od kanála k cintorínu, plochy okolo domu emičiari a chodník - ulica Jarová		Č. ZÁKAZKY: 4-118/2015	
OBJEKT/ČASŤ: SO-01 Miestna komunikácia - Ul. Mlynská, Ľepku, Nálepu		MIERKA: 1:100	Č. PRÍLOHY: 5.1
OBSAH: PRIEČNE REZY			