


Šarišské Michaľany

DOPRAVNÉ ZNAČENIE - TRVALÉ M 1:500

DOPRAVNÉ ZNAČENIE - ZVISLÉ
 OBJEKT: SO-01 MIESTNA KOMUNIKÁCIA - UL. MLYNSKÁ, Kpt. NÁLEPKU

P.Č.	TYP	Počet (ks)	Veľkosť	Nosič (ks)	Poznámka
1	P 1 - Daj prednosť v jazde !	2	zmenšená	2	
2	P 1 - Daj prednosť v jazde !	3	zmenšená	0	
3	P 2 - Stoj, daj prednosť v jazde !	1	zmenšená	1	
4	P 2 - Stoj, daj prednosť v jazde !	2	zmenšená	0	
5	P 7 - Križovatka s kruhovým objazdom	3	zmenšená	3	
6	P 8 - Hlavná cesta	1	zmenšená	1	
7	P 8 - Hlavná cesta	2	zmenšená	0	
8	P 15 - Tvar dvoch križovatiek	4	zmenšená	4	
9	C 7 - Kruhový objazd	3	zmenšená	3	
10	IP 6 - Priechod pre chodcov	9	zmenšená	9	
11	IP 6 - Priechod pre chodcov	2	zmenšená	2	
12	IP 8 - Spomaľovací prah	2	zmenšená	2	
13	IP 10 - Odporúčaná rýchlosť	1	zmenšená	1	30 km/h
14	IP 13c - Parkovisko - parkovacie miesta s pozdĺžnym st.	1	zmenšená	1	
SPOLU		36		29	

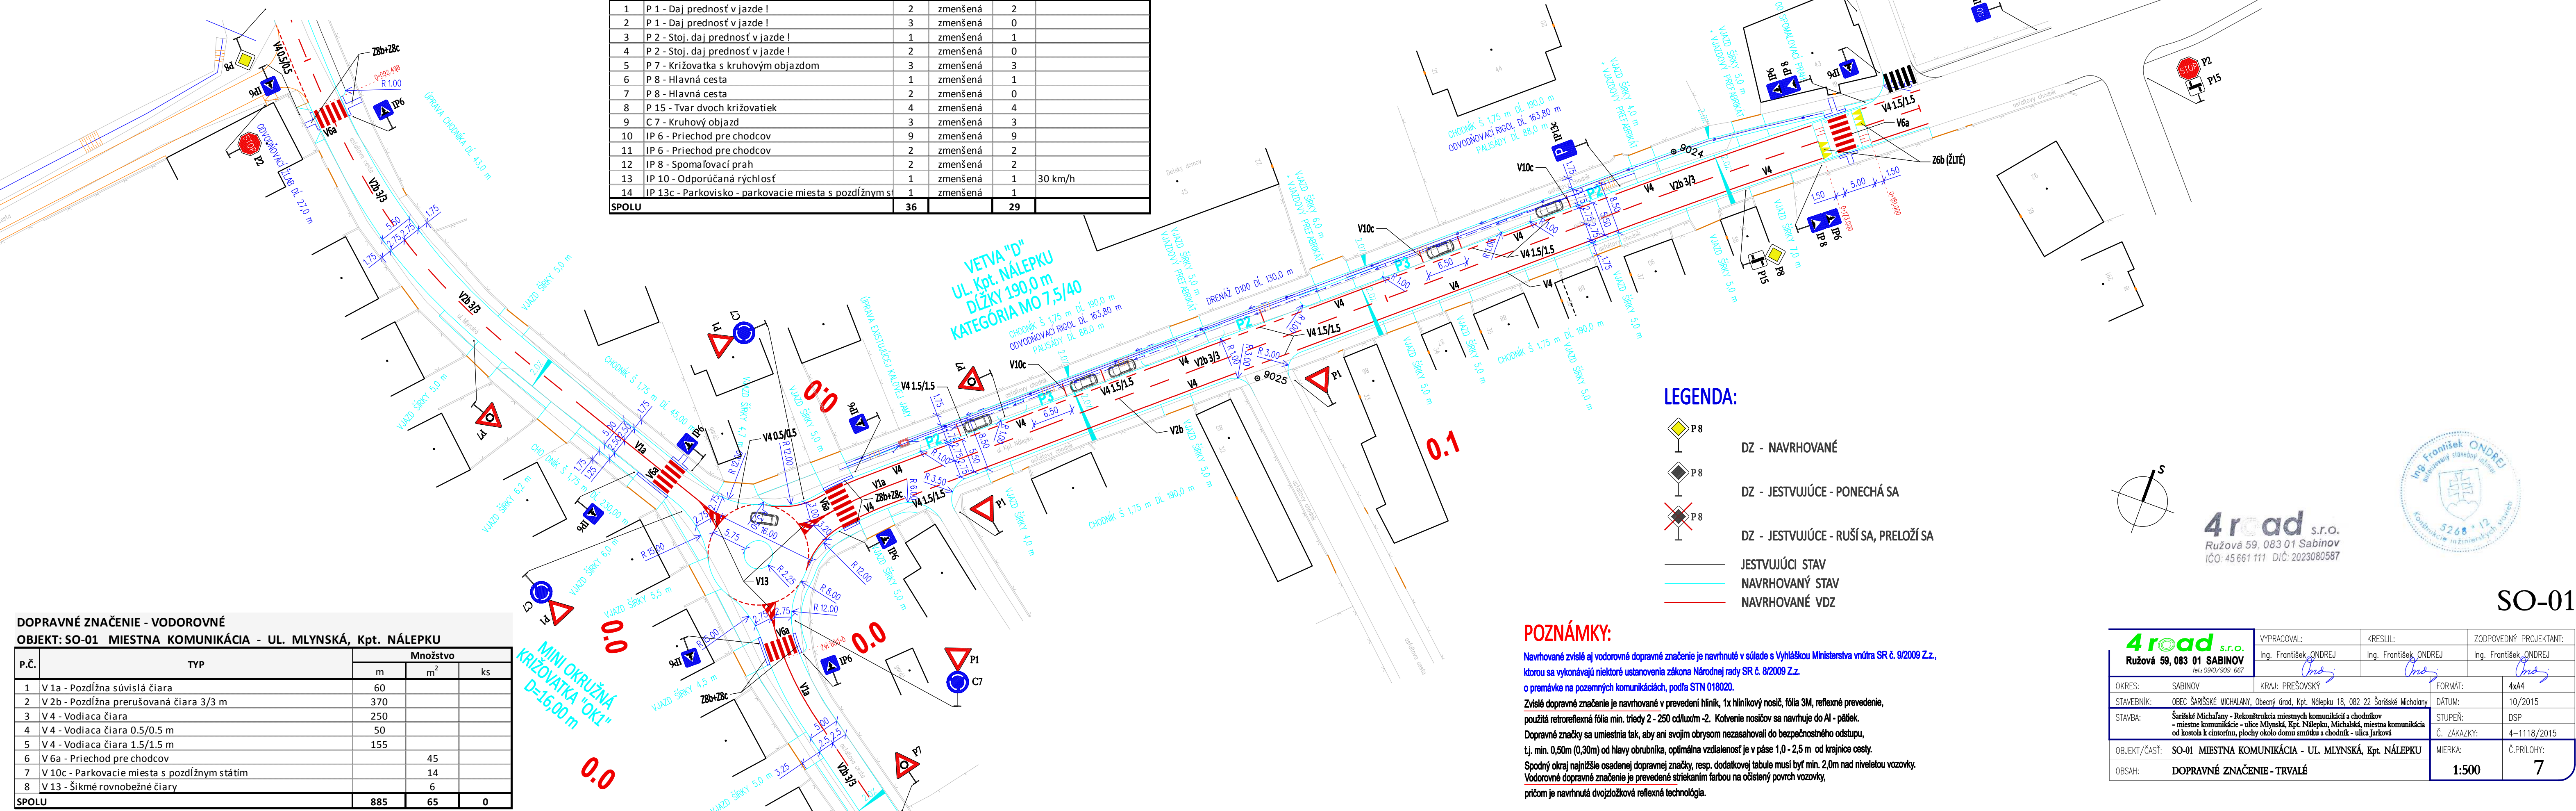

VETVA "D"
 UL. Kpt. NÁLEPKU
 DĹŽKY 190,0 m
 KATEGÓRIA MO 7,5/40

- LEGENDA:**
- P 8 DZ - NAVRHOVANÉ
 - P 8 DZ - JESTVUJÚCE - PONECHÁ SA
 - P 8 DZ - JESTVUJÚCE - RUŠÍ SA, PRELOŽÍ SA
 - JESTVUJÚCI STAV
 - NAVRHOVANÝ STAV
 - NAVRHOVANÉ VDZ

POZNÁMKY:

Navrhované zvislé aj vodorovné dopravné značenie je navrhnuté v súlade s Vyhláškou Ministerstva vnútra SR č. 9/2009 Z.z., ktorou sa vykonávajú niektoré ustanovenia zákona Národnej rady SR č. 8/2009 Z.z. o premávke na pozemných komunikáciách, podľa STN 018020.

Zvislé dopravné značenie je navrhované v prevedení hliníka, 1x hliníkový nosič, fólia 3M, reflexné prevedenie, použitá retroreflexná fólia min. triedy 2 - 250 cd/lux/m². Kotvenie nosičov sa navrhuje do AI - pátiček.

Dopravné značky sa umiestnia tak, aby ani svojím obrysom nezasahovali do bezpečnostného odstupu, t.j. min. 0,50m (0,30m) od hlavy obrubníka, optimálna vzdialenosť je v páse 1,0 - 2,5 m od krajnice cesty.

Spodný okraj najnižšie osadenej dopravnej značky, resp. dodatkovej tabule musí byť min. 2,0m nad niveleou vozovky. Vodorovné dopravné značenie je prevedené striekaním farbou na očistený povrch vozovky, pričom je navrhnutá dvojfazľková reflexná technológia.

DOPRAVNÉ ZNAČENIE - VODOROVNÉ
 OBJEKT: SO-01 MIESTNA KOMUNIKÁCIA - UL. MLYNSKÁ, Kpt. NÁLEPKU

P.Č.	TYP	Množstvo		
		m	m ²	ks
1	V 1a - Pozdĺžna súvislá čiara	60		
2	V 2b - Pozdĺžna prerušovaná čiara 3/3 m	370		
3	V 4 - Vodiaca čiara	250		
4	V 4 - Vodiaca čiara 0.5/0.5 m	50		
5	V 4 - Vodiaca čiara 1.5/1.5 m	155		
6	V 6a - Priechod pre chodcov		45	
7	V 10c - Parkovacie miesta s pozdĺžnym státím		14	
8	V 13 - Šikmé rovnobežné čiary		6	
SPOLU		885	65	0

4road s.r.o.
 Ružová 59, 083 01 Sabinov
 IČO: 45 661 111 DIČ: 2023080587

Ing. František ONDREJ
 autorizovaný stavebný inžinier

5268 * 12
 Koncepcie inžinierska firma

SO-01

4road s.r.o. Ružová 59, 083 01 Sabinov IČO: 45 661 111 DIČ: 2023080587	VYPRACOVAL: Ing. František ONDREJ	KRESLIL: Ing. František ONDREJ	ZODPOVEDNÝ PROJEKTANT: Ing. František ONDREJ
OKRES: SABINOV	KRAJ: PREŠOVSKÝ	FORMÁT: 4x44	DÁTUM: 10/2015
STAVEBNÍK: OBEC ŠARIŠSKÉ MICHAĽANY, Obecný úrad, Kpt. Nálepku 18, 082 22 Šarišské Michaľany	STAVBA: Šarišské Michaľany - Rekonštrukcia miestnych komunikácií a chodníkov - miestne komunikácie - ulice Mlynská, Kpt. Nálepku, Michalská, miestna komunikácia od kostola k cintorínu, plochy okolo domu smútku a chodník - ulica Jarková	STUPEŇ: DSP	Č. ZÁKAZKY: 4-1118/2015
OBJEKT/ČASŤ: SO-01 MIESTNA KOMUNIKÁCIA - UL. MLYNSKÁ, Kpt. NÁLEPKU	OBSAH: DOPRAVNÉ ZNAČENIE - TRVALÉ	MIERKA: 1:500	Č. PRÍLOHY: 7