

ŠARIŠSKÉ MICHAL'ANY

SITUÁCIA M 1:500

LEGENDA:



	CHODNÍKY A SPEVNENÉ PLOCHY	KANALIZÁCIA SPLAŠKOVÁ
	VIAZDY K POZEMKOM	VODOVOD
	VAROVNÉ A SIGNÁLNE PÁSY, KRYT Z DLAŽBY	VEDENIE VN NADZEMNÉ
	ZELEŇ	VEDENIE NN NADZEMNÉ
	ODVODŇOVACÍ ŽLAB	VEDENIE VN PODZEMNÉ
	ULIČNÝ VPUST	VEDENIE NN PODZEMNÉ
	PRIEČNY SKLON VOZOVKY	VEREJNÉ OSVETLENIE
	VYTYČOVACIA SIŤ	TELEFÓNNE VEDENIE NADZEMNÉ
	HRANICA INTRAVILÁNU OBCE	TELEFÓNNE VEDENIE PODZEMNÉ
		NTL PLYNOVOD
		STL PLYNOVOD

LEGENDA NAVRHOVANÝCH IS

	PRIPOJKA DAŽDOVEJ KANALIZÁCIE
--	-------------------------------

LEGENDA EXISTUJÚCICH IS

	KANALIZÁCIA SPLAŠKOVÁ
	VODOVOD
	VEDENIE VN NADZEMNÉ
	VEDENIE NN NADZEMNÉ
	VEDENIE VN PODZEMNÉ
	VEDENIE NN PODZEMNÉ
	VEREJNÉ OSVETLENIE
	TELEFÓNNE VEDENIE NADZEMNÉ
	TELEFÓNNE VEDENIE PODZEMNÉ
	NTL PLYNOVOD
	STL PLYNOVOD

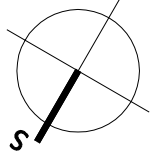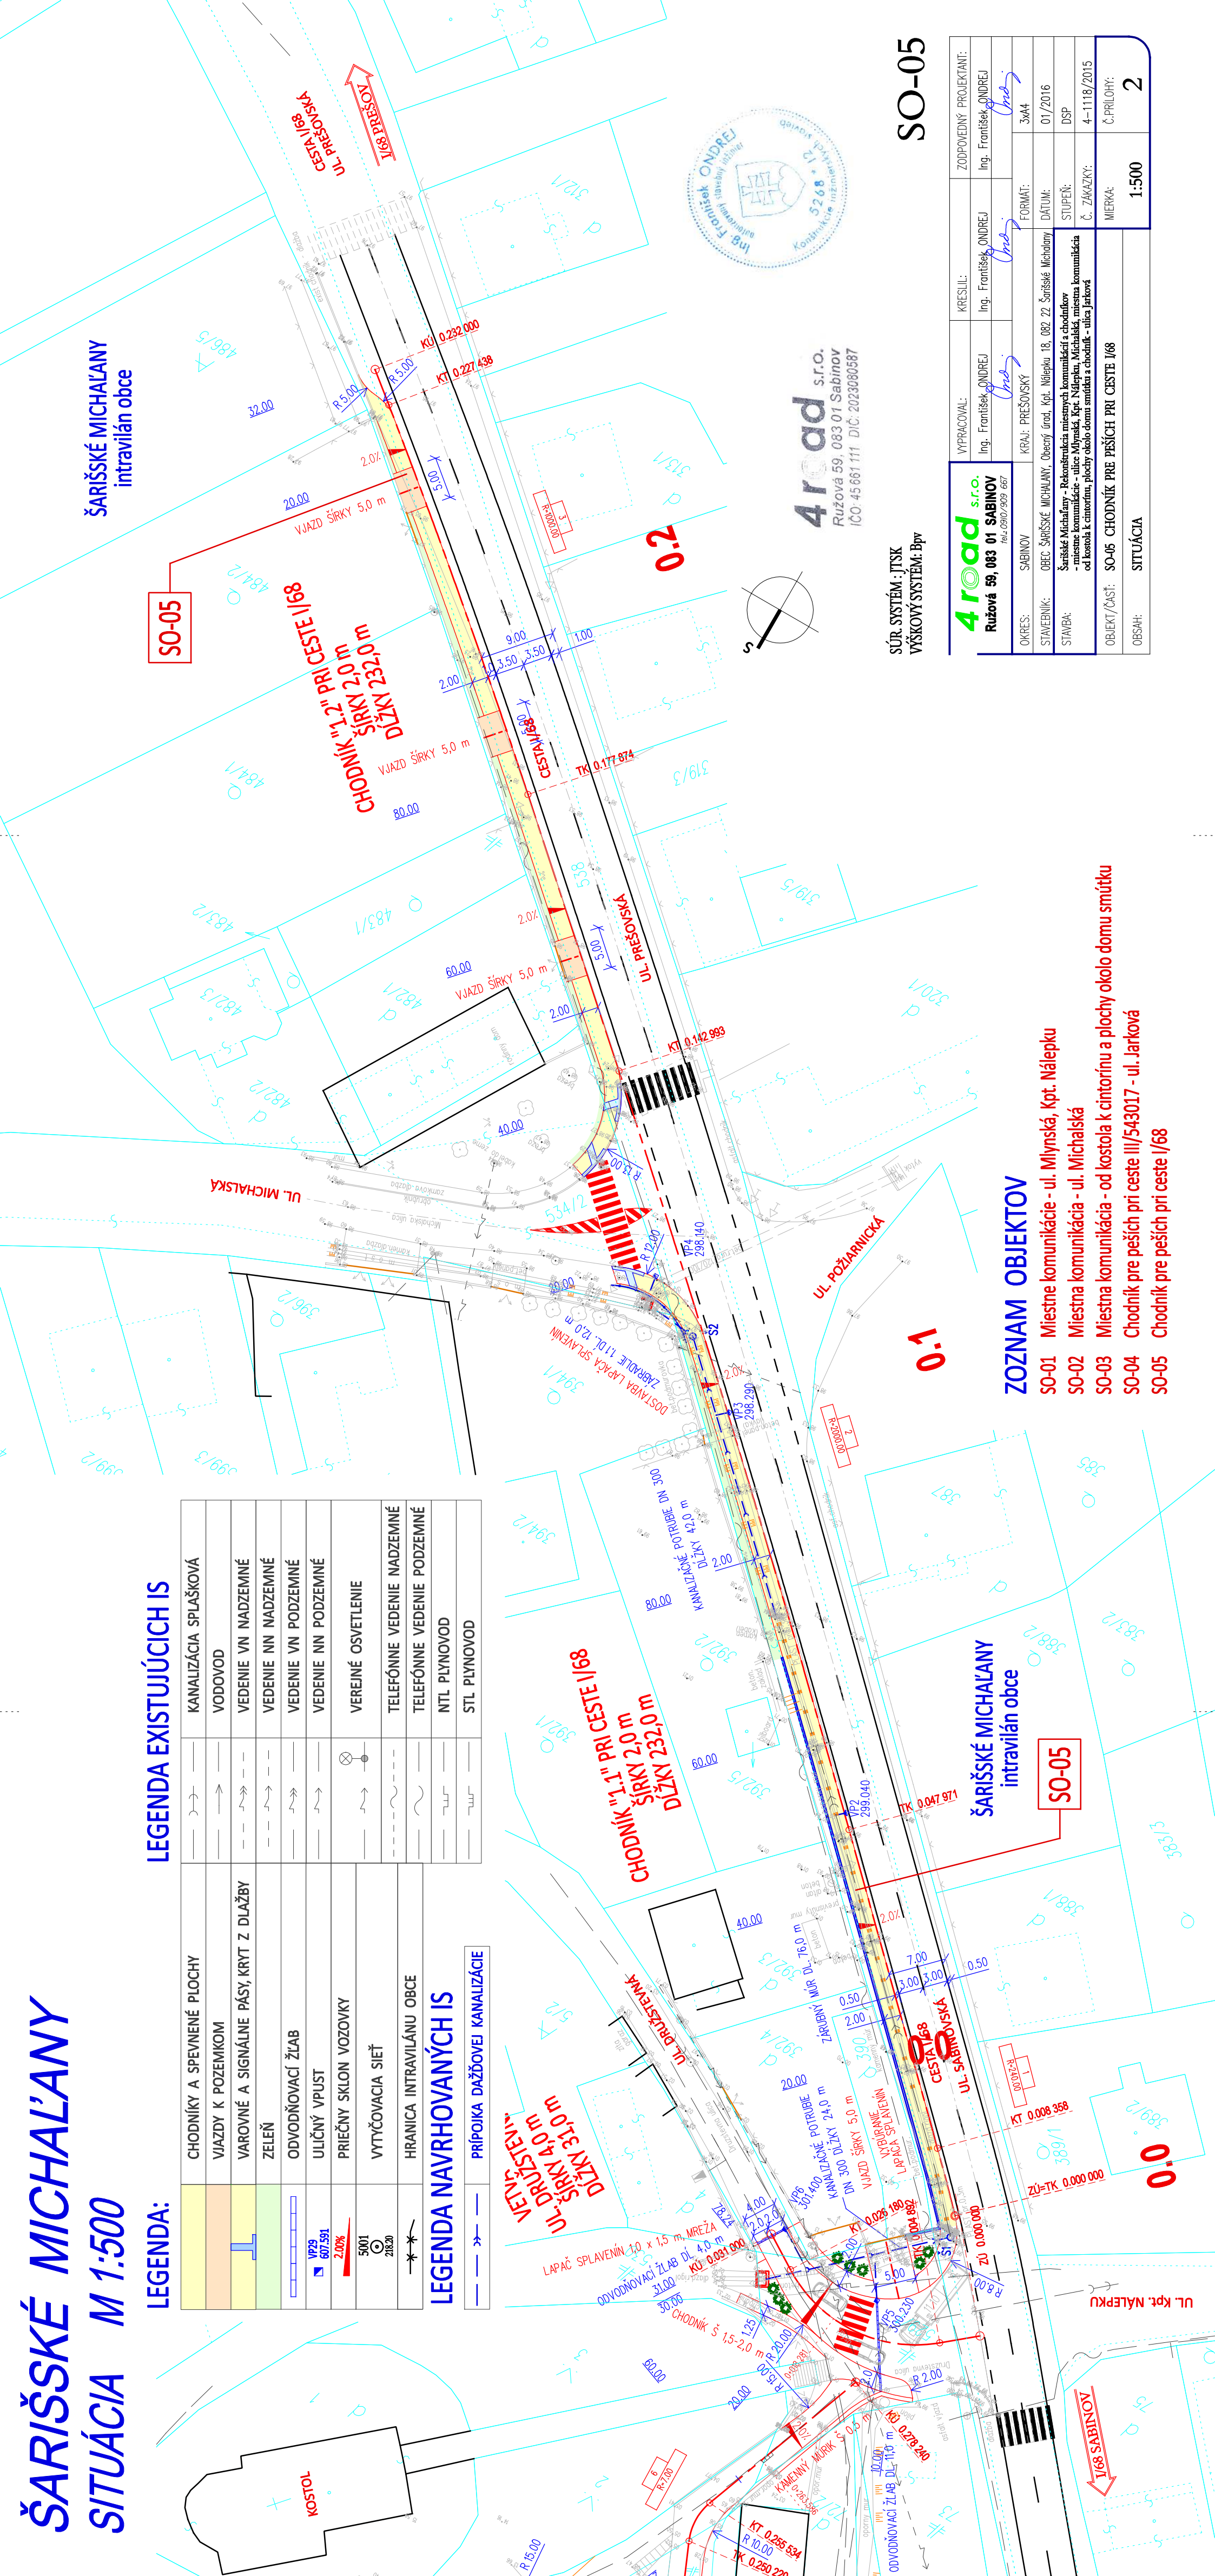

4road s.r.o.
Ružová 59, 083 01 Sabinov
IČO: 45 661 111 DIČ: 2023080587

SÚR. SYSTÉM: JTŠK
VÝSKOVÝ SYSTÉM: BpV

SO-05

VYPRACOVAL: Ing. František ONDREJ	KRESLIL: Ing. František ONDREJ	ZODPOVEDNÝ PROJEKTANT: Ing. František ONDREJ
OKRES: SABINOV	KRAJ: PREŠOVSKÝ	FORMÁT: 3x44
STAVEBNÍK: OBEC ŠARIŠSKÉ MICHAL'ANY, Obecný úrad, Kpt. Nálepku 18, 082 22 Šarišské Michalany	DÁTUM: 01/2016	
STAVBA: Šarišské Michalany - Rekonštrukcia miestnych komunikácií a chodníkov - miestne komunikácie - ulice Mlynská, Kpt. Nálepku, Michal'ská, miestna komunikácia od kostola k cintorínu, plochy okolo domu smútku a chodník - ulica Jarková	STUPEŇ: DSP	
OBJEKT /ČASŤ: SO-05 CHODNÍK PRE PEŠÍCH PRI CESTE I/68	Č. ZÁKAZKY: 4-1118/2015	Č. PRÍLOHY: 2
OBSAH:	MIERKA: 1:500	SITUÁCIA

ZOZNAM OBJEKTOV

- SO-01 Miestne komunikácie - ul. Mlynská, Kpt. Nálepku
- SO-02 Miestna komunikácia - ul. Michal'ská
- SO-03 Miestna komunikácia - od kostola k cintorínu a plochy okolo domu smútku
- SO-04 Chodník pre peších pri ceste III/543017 - ul. Jarková
- SO-05 Chodník pre peších pri ceste I/68