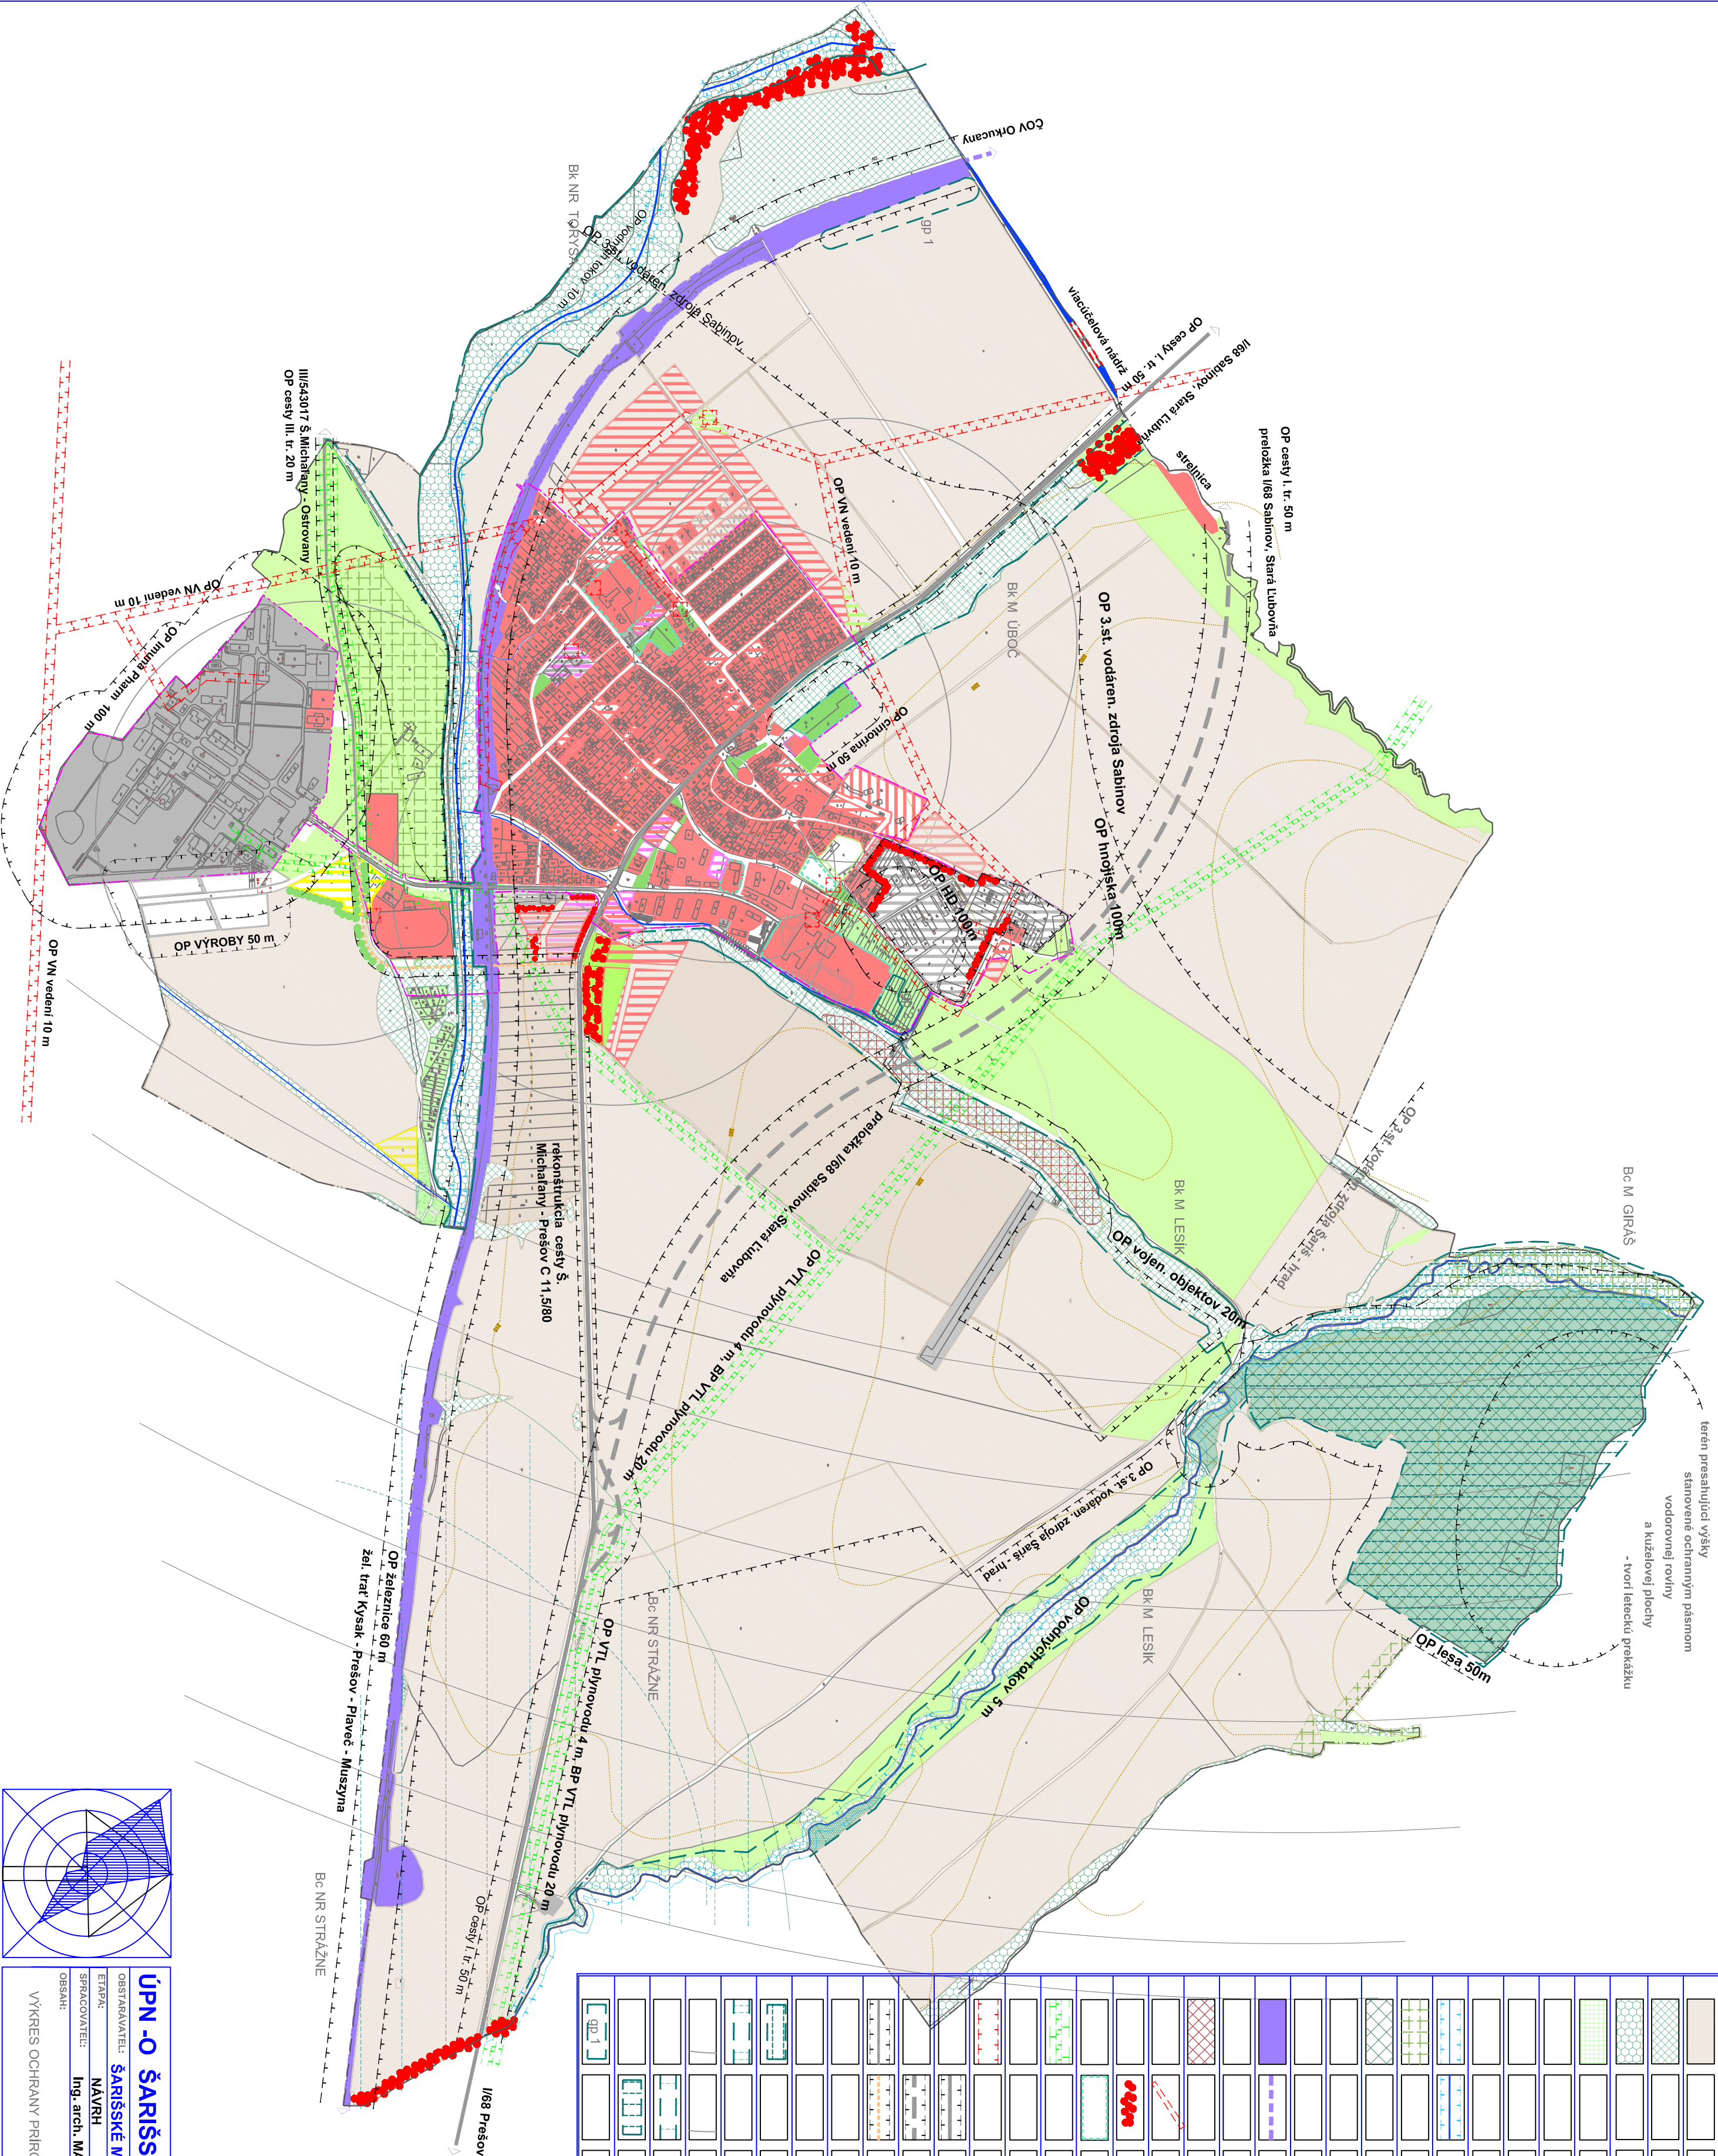


ÚZEMNÝ PLÁN OBCE ŠARIŠSKÉ MICHAL'ANY

NÁVRH

M 1 : 10 000

[illegible]

