

ŠARIŠSKÉ MICHAL'ANY

SITUÁCIA M 1:500

LEGENDA NAVRHOVANÝCH IS

	KANALIZÁCIA DAŽDOVÁ
	PRÍPOJKA DAŽDOVEJ KANALIZÁCIE

ŠARIŠSKÉ MICHAL'ANY


intravilán obce

LEGENDA EXISTUJÚCICH IS

	KANALIZÁCIA SPLAŠKOVÁ
	VODOVOD
	VEDENIE VN NADZEMNÉ
	VEDENIE NN NADZEMNÉ
	VEDENIE VN PODZEMNÉ
	VEDENIE NN PODZEMNÉ
	VEREJNÉ OSVETLENIE
	TELEFÓNNE VEDENIE NADZEMNÉ
	VEDENIE MIESTNEHO ROZHLASU
	TELEFÓNNE VEDENIE PODZEMNÉ
	DIALKOVÝ KÁBEL PODZEMNÝ
	NTL PLYNOVOD
	STL PLYNOVOD

LEGENDA:

	KOMUNIKÁCIE, KRYT Z ASFALTOBETÓNU
	KOMUNIKÁCIE, KRYT Z PRÍR. KAMEŇA
	CHODNÍKY A SPEVNEŇ PLOCHY
	VIAZDY K POZEMKOM
	VAROVNÉ A SIGNÁLNE PÁSY, KRYT Z DLAŽBY
	ZELEŇ
	OKRUHLIAKY, KAMENIVO FRAKCIE 32/45 mm
	ODVODŇOVACÍ ŽLAB
	ULIČNÝ VPUST
	PRIEČNY SKLON VOZOVKY
	VYTYČOVACIA SIET'
	HRANICA INTRAVILÁNU OBCE

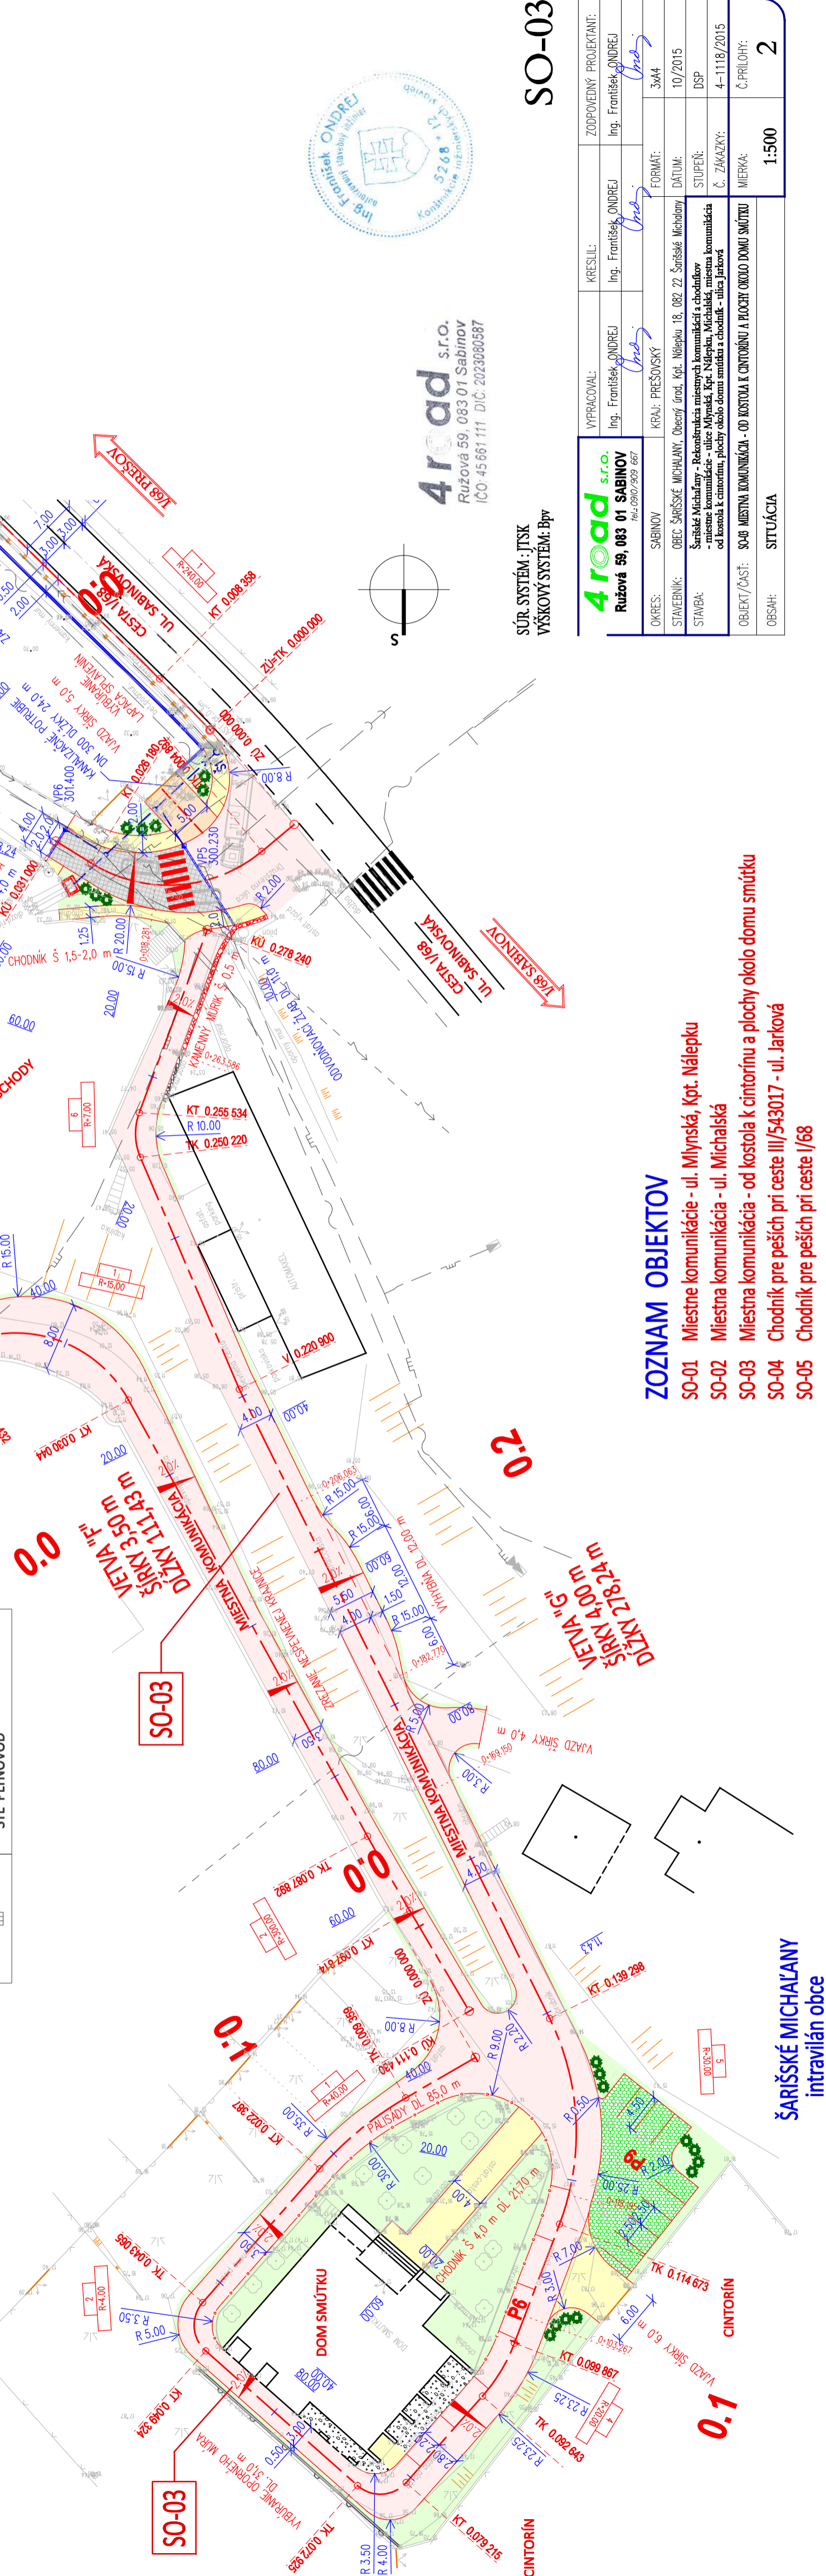

4road s.r.o.
Ružová 59, 083 01 Sabinov
IČO: 45 661 111 DIČ: 2023080587

SÚR. SYSTÉM: JTSK
VÝSKOVÝ SYSTÉM: Bpv

4road s.r.o. Ružová 59, 083 01 SABIŇOV TEL: 0910/909 667	VYPRACOVAL: Ing. Frontíšek ONDREJ	KRESLIL: Ing. Frontíšek ONDREJ	ZODPOVEDNÝ PROJEKTANT: Ing. Frontíšek ONDREJ
OKRES: SABIŇOV	KRAJ: PREŠOVSKÝ	FORMÁT: 3x44	
STAVEBNÍK: OBEC ŠARIŠSKÉ MICHAL'ANY, Obecný úrad, Kpt. Nálepku 18, 082 22 Šarišské Michal'any	DATEM: 10/2015		
STAVBA: Šarišské Michal'any - Rekonštrukcia miestnych komunikačných a chodníkových - miestne komunikácie - ulice Mlynská, Kpt. Michal'ák, Miestna komunikácia od kesoľa k cintorinám, plochy okolo domu smútku a chodník - ulica Jarková	STUPEŇ: DSP		
OBJEKT ČASŤ: SO-04 MIESTNA KOMUNIKÁCIA - OD KOSTOLA K CINTORINU A PLOCHY OKOLO DOMU SMŮTKU	Č. ZÁKAZKY: 4-1118/2015		
OBSAH: SITUÁCIA	MIERKA: 1:500		Č. PRÍLOHY: 2

ZOZNAM OBJEKTOV

- SO-01 Miestne komunikácie - ul. Mlynská, Kpt. Nálepku
- SO-02 Miestna komunikácia - ul. Michal'áková
- SO-03 Miestna komunikácia - od kesoľa k cintorinu a plochy okolo domu smútku
- SO-04 Chodník pre peších pri ceste III/543017 - ul. Jarková
- SO-05 Chodník pre peších pri ceste I/68

ŠARIŠSKÉ MICHAL'ANY
intravilán obce