


ŠARIŠSKÉ MICHAL'ANY  
SITUÁCIA M 1:500

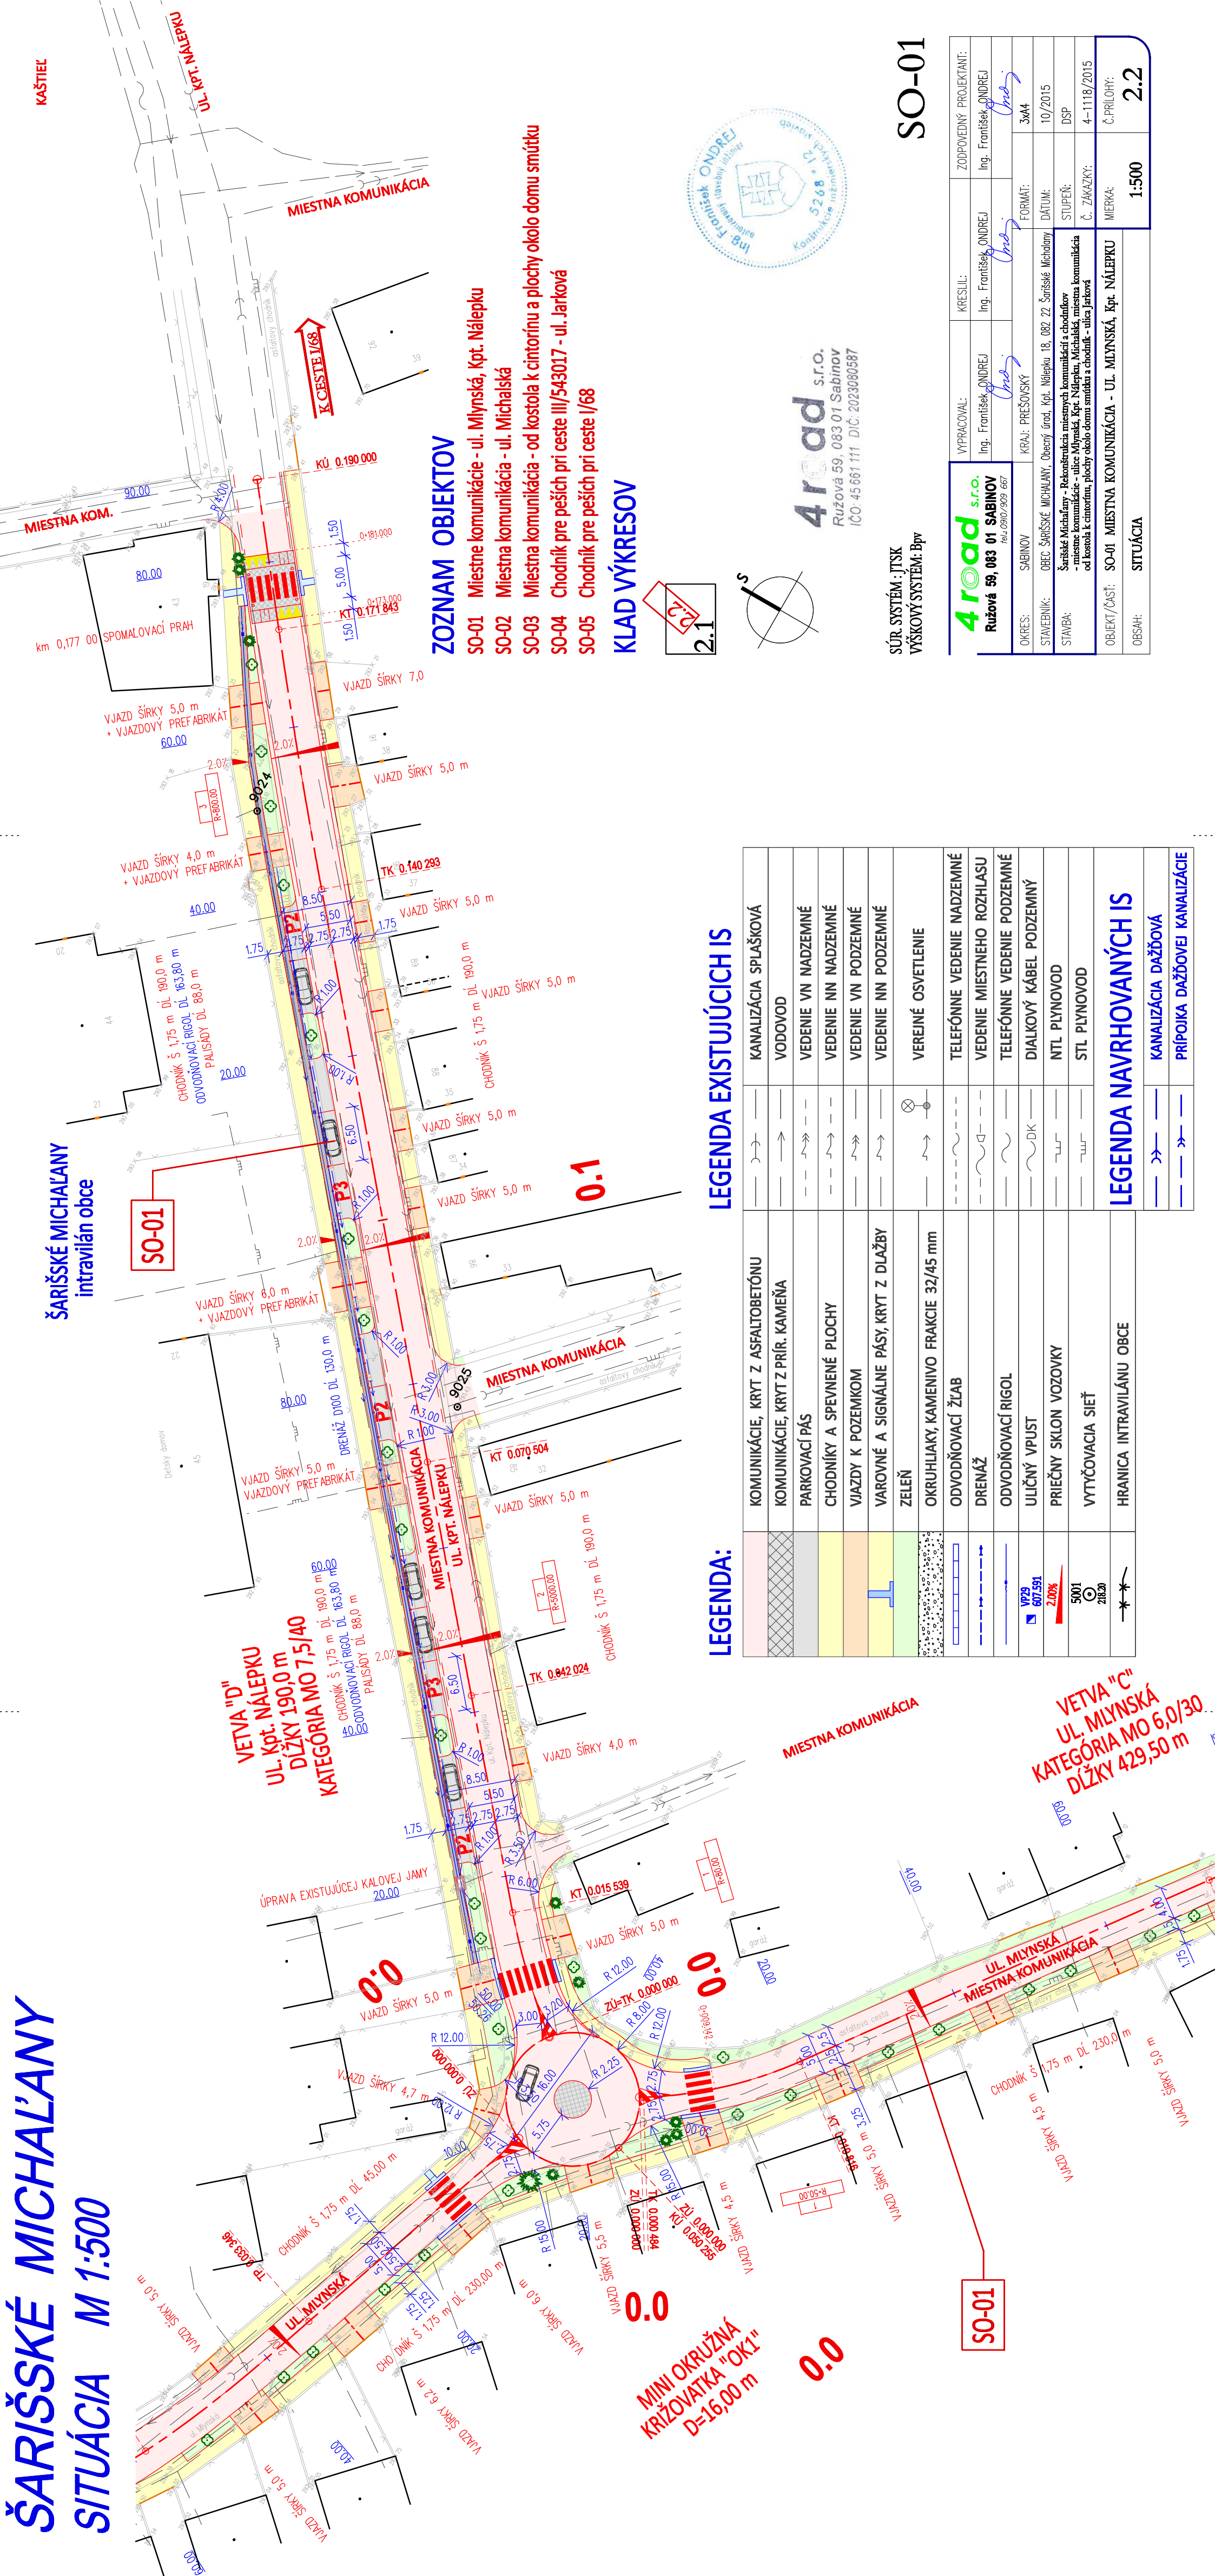

ŠARIŠSKÉ MICHAL'ANY  
intravilán obce

KAŠTIEL

MIESTNA KOM.

UL. KPT. NÁLEPKU



MIESTNA KOMUNIKÁCIA

K CESTE I/68

ZOZNAM OBJEKTOV

- SO-01 Miestne komunikácie - ul. Mlynská, Kpt. Nálepku
- SO-02 Miestna komunikácia - ul. Michalská
- SO-03 Miestna komunikácia - od kostola k cintorínu a plochy okolo domu smútku
- SO-04 Chodník pre peších pri ceste III/543017 - ul. Jarková
- SO-05 Chodník pre peších pri ceste I/68

KLAD VÝKRESOV

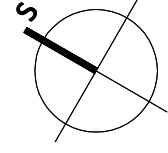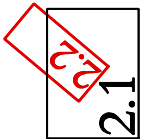

4road s.r.o.  
Ružová 59, 083 01 Sabinov  
IČO: 45 661 111 DIČ: 2023080587

SÚR. SYSTÉM: JTŠK  
VÝŠKOVÝ SYSTÉM: BpV

SO-01

|   |                                  |                                                 |
|---|----------------------------------|-------------------------------------------------|
| VYPRACOVAL:<br>Ing. František ONDREJ   | KRESIL:<br>Ing. František ONDREJ | ZODPOVEDNÝ PROJEKTANT:<br>Ing. František ONDREJ |
| Ing. František ONDREJ   | Ing. František ONDREJ            | Ing. František ONDREJ                           |
| OKRES:<br>SABINOV   | KRAJ:<br>PREŠOVSKÝ               | FORMÁT:<br>3x44                                 |
| STAVEBNÍK:<br>OBC ŠARIŠSKÉ MICHAL'ANY, Obecný úrad, Kpt. Nálepku 18, 082 22 Šarišské Michal'any   | DATUM:<br>10/2015                | STUPEŇ:<br>DSP                                  |
| STAVBA:<br>Šarišské Michal'any - Rekonštrukcia miestnych komunikácií a chodníkov - miestne komunikácie - ulice Mlynská, Kpt. Nálepku, Michalská, miestna komunikácia od kostola k cintorínu, plochy okolo domu smútku a chodník - ulica Jarková | Č. ZÁKAZKY:<br>4-1118/2015       | Č. PRÍLOHY:<br>2.2                              |
| OBJEKT / ČASŤ:<br>SO-01 MIESTNA KOMUNIKÁCIA - UL. MLÝNSKÁ, Kpt. NÁLEPKU   | MIERKA:<br>1:500                 |                                                 |
| OBSAH:<br>SITUÁCIA   |                                  |                                                 |

LEGENDA EXISTUJÚCICH IS

|                                        |                            |
|----------------------------------------|----------------------------|
| KOMUNIKÁCIE, KRYT Z ASFALTOBETÓNU      | KOMUNIKÁCIA SPLAŠKOVÁ      |
| KOMUNIKÁCIE, KRYT Z PRÍR. KAMEŇA       | VODOVOD                    |
| PARKOVACÍ PÁS                          | VEDENIE VN NADZEMNÉ        |
| CHODNÍKY A SPEVNENÉ PLOCHY             | VEDENIE NN NADZEMNÉ        |
| VIAZDY K POZEMKOM                      | VEDENIE VN PODZEMNÉ        |
| VAROVNÉ A SIGNÁLNE PÁSY, KRYT Z DLAŽBY | VEDENIE NN PODZEMNÉ        |
| ZELEŇ                                  | VEREJNÉ OSVETLENIE         |
| OKRUHLIAKY, KAMENIVO FRAKCIE 32/45 mm  | TELEFÓNNE VEDENIE NADZEMNÉ |
| ODVODŇOVACÍ ŽIAB                       | VEDENIE MIESTNEHO ROZHLASU |
| DREŇAŽ                                 | TELEFÓNNE VEDENIE PODZEMNÉ |
| ODVODŇOVACÍ RIGOL                      | DIALKOVÝ KÁBEL PODZEMNÝ    |
| ULIČNÝ VPUST                           | NTL PLYNOVOD               |
| PRIEČNY SKLON VOZOVKY                  | STL PLYNOVOD               |
| VYTYČOVACIA SIEŤ                       |                            |
| HRANICA INTRAVILÁNU OBCE               |                            |

LEGENDA NAVRHOVANÝCH IS

|                               |
|-------------------------------|
| KANALIZÁCIA DAŽĎOVÁ           |
| PRÍPOJKA DAŽĎOVEJ KANALIZÁCIE |

VETVA "C"  
UL. MLÝNSKÁ  
KATEGÓRIA MO 6,0/30  
DĹŽKY 429,50 m

VETVA "D"  
UL. KPT. NÁLEPKU  
DĹŽKY 190,0 m  
KATEGÓRIA MO 7,5/40

MINI OKRUŽNÁ  
KRÍŽOVATKA "OK1"  
D=16,00 m

SO-01