ÚZEMNÝ PLÁN OBCE
ŠARIŠSKÉ MICHAĽANY

NÁVRH

M 1 : 10 000

verejnoprospešné stavby:

1 - preložka cesty I/68
2 - modernizácia železničnej trate
3 - preložka cesty III. tr. do Ostrovian
4 - rozšírenie miest. komunikácie, el. kom. káble
5 - miest.komunikácie, tech. vybavenosť lok. Západ
6 - miest.komunikácie, tech. vybavenosť lok. Východ
7 - miest.komunikácie, tech. vybavenosť lok. Juh
8 - miest.komunikácie, tech. vybavenosť lok.Pri HD
9 - rozšírenie MK, parkovisko pri cintoríne
10 - zastávky autobusovej dopravy
11 - chodníky na Čerešňovej ulici
12 - prístup. kom., zjazdný chodník, parkovisko
13 - TS Ihrisko s VN prípojkou
14 - TS Detský domov s VN prípojkou
15 - TS Liehoškrob s VN prípojkou
16 - preložka TS s VN prípojkou
17 - TS Základná škola, miest. komunikácia, parkovisko
18 - el. kom. káble v ul. Štefánikovej, Jarkovej
19 - cykloturist. trasy smer Ostrovany
20 - cykloturist. trasy smer Uzovce
21 - kanalizácia Mynská ul. a pri kaštieli
22 - tlak. kanalizácia do Orkucian
23 - úprava Michalianskeho potoka na Q100 ročnú vodu
24 - úprava Torysy a jej prítokov na Q100 roč.vodu a revitalizácia zelene pri tokoch
25 - viacúčelová vodná nádrž
26 - šatne a sociálne zariadenia na ihrisku
27 - elektronické komunikačné káble
28 - stavby pre ochranu, prieskum a sprístupnenie archeolog. lokalít
29 - stavby a zariadenia na zneškodňovanie, dotrieďovanie, kompostovanie a recykláciu odpadov
30 - rekonštrukcia základnej školy
31 - rekonštrukcia materskej školy
32 - kultúrny dom, administratíva, zdravotné stredisko
33 - administratívna budova, pošta
34 - rekonštrukcia zdravotného strediska
35 - stavba pre služby obecného úradu
36 - stavba oddychovej zóny

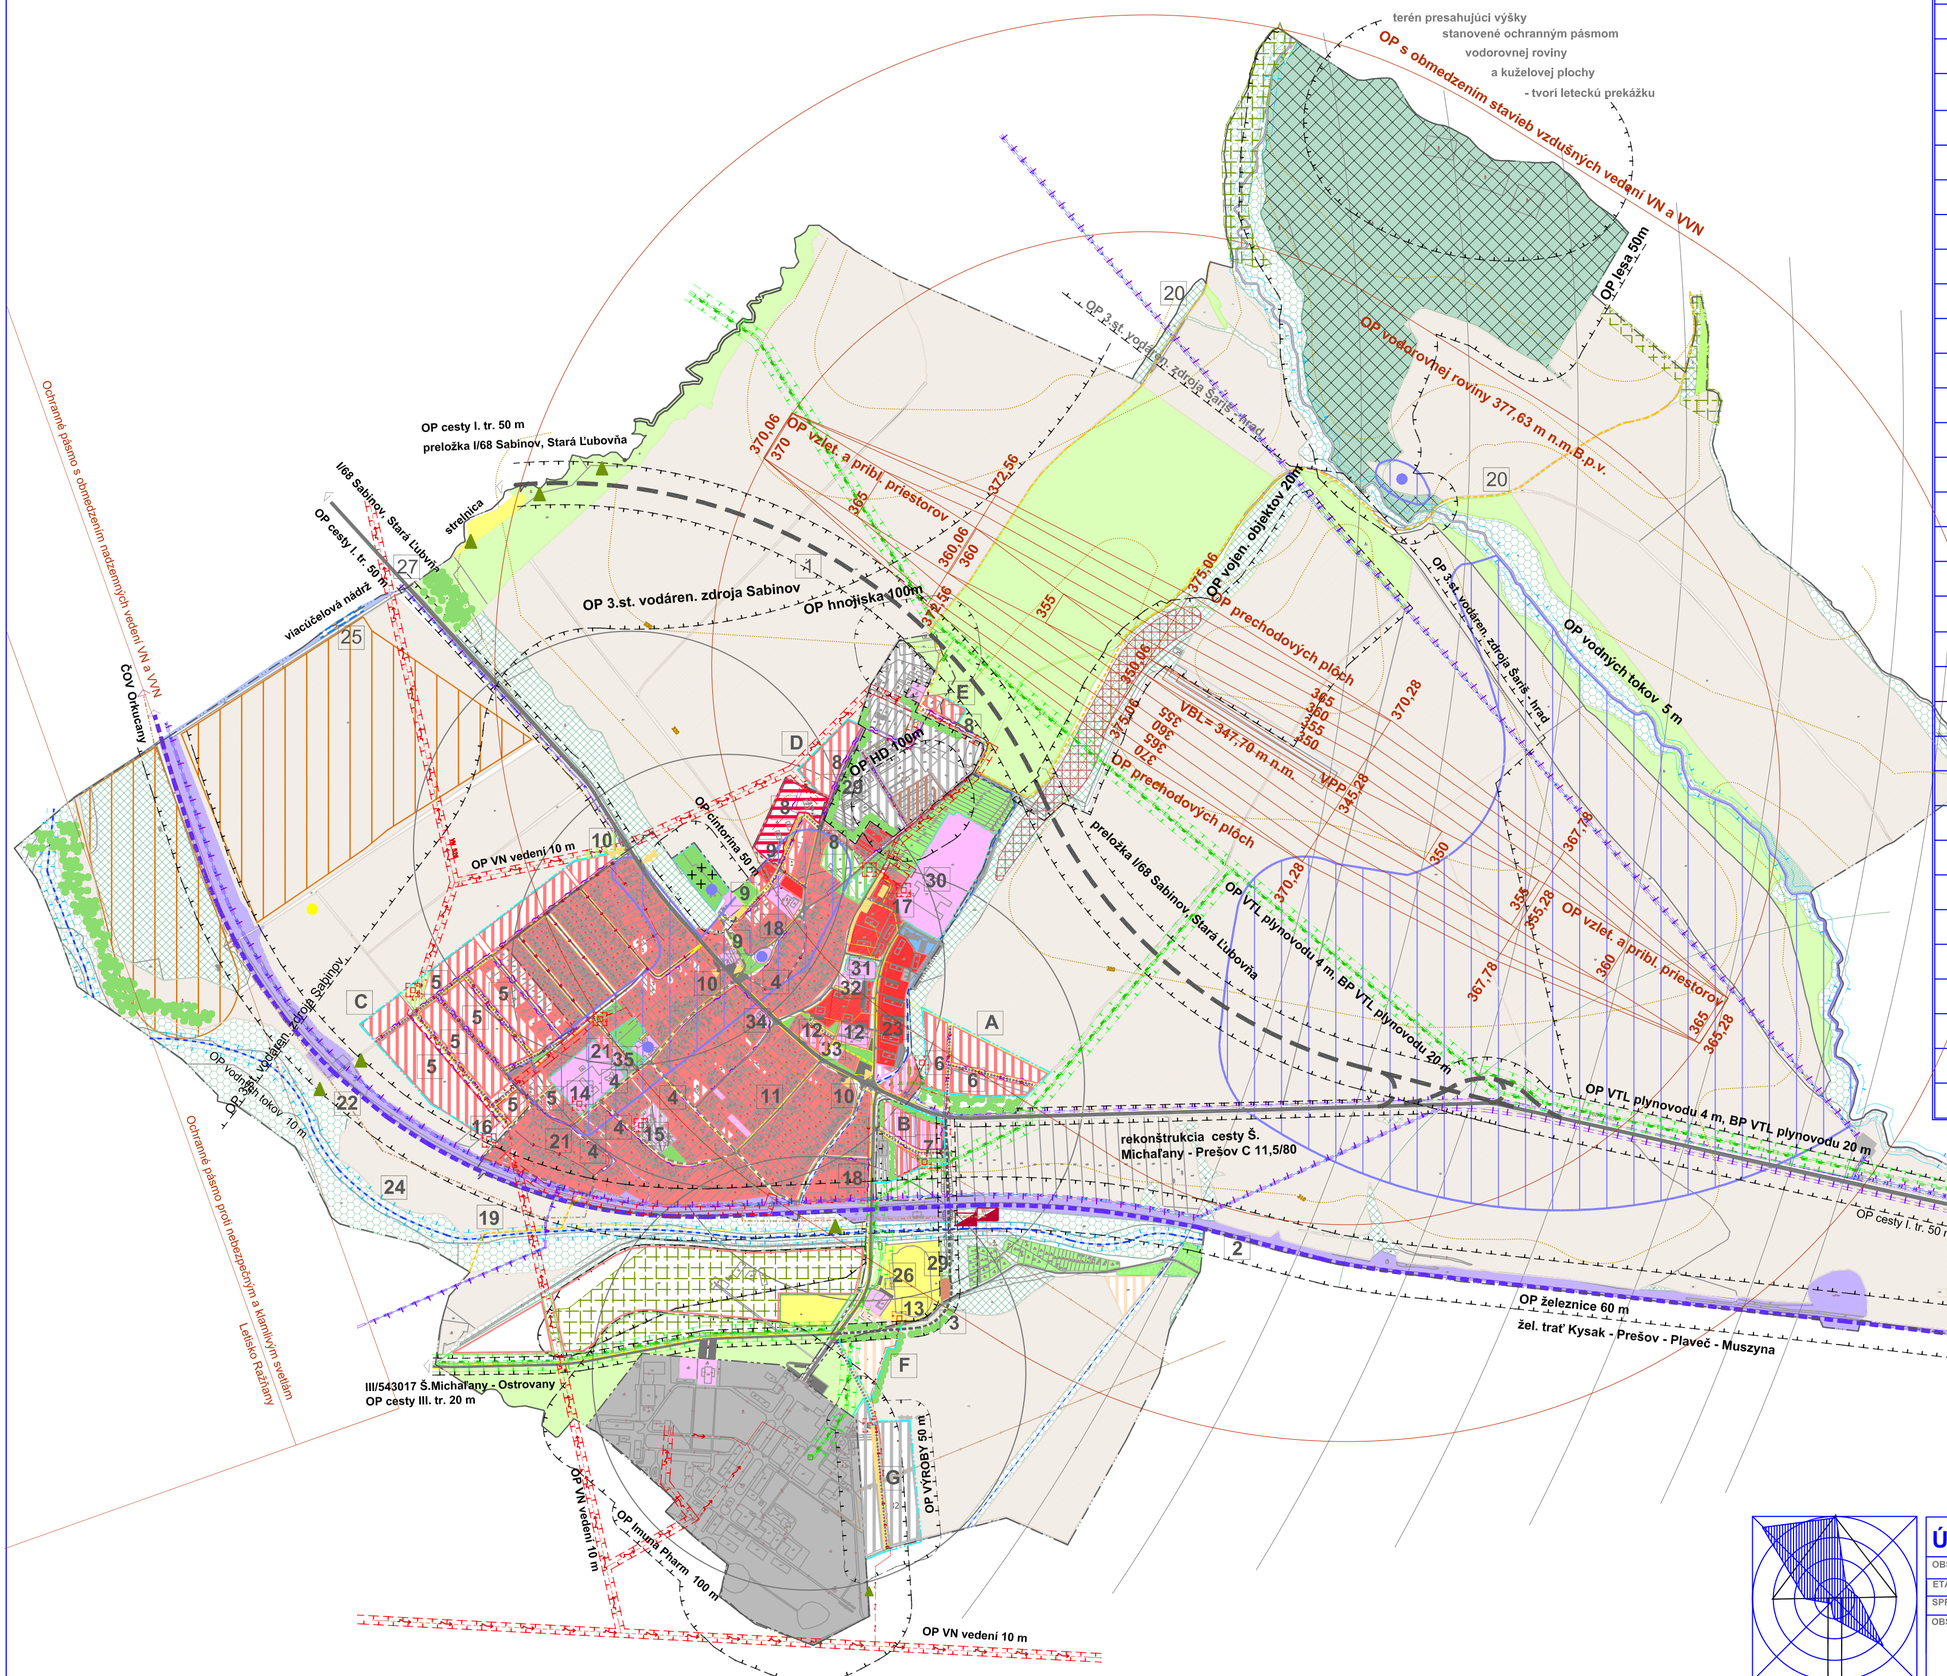

LEGENDA

STAV	NÁVRH	ÚZ. REZ.	
			HRANICA KATASTRÁLNEHO ÚZEMIA
	A		HRANICA ZASTAVANÉHO ÚZEMIA OBCE
			OCHRANNÉ PÁSMA
			PLOCHA RODINNÝCH DOMOV
			PLOCHY BYT. DOMOV/ NÁVRH NA ZAHUSTENIE BYT. DO
			POLYFUNKČNÉ PLOCHY ROD. DOMOV A OBČ. VYBAVEN
			PLOCHY REKREÁCIE
			PLOCHY OBČIANSKEJ VYBAVENOSTI
			POLYFUNKČNÉ PLOCHY ROD. DOMOV A PODNIKATEĽ. A
			PLOCHY VÝROBY A TECHNICKEJ VYBAVENOSTI
			NAVRH POLYFUNKČ. PLOCHY VÝROBY A POĽNOHOSP. V
			PLOCHY ŠPORTU
			PLOCHY ZÁHRAD
			PLOCHY CINTORÍNA
			PLOCHY LESOV
			PLOCHY LÚK A PASIENKOV
			PLOCHY ORNEJ PODY
			NEPOĽNOHOSPODÁRSKA PODA (STRŽE, REMÍZKY, NDV)
			SPRIEVODNÁ ZELEŇ VODNÝCH TOKOV
			PLOCHY ZÁHRADKÁRSKYCH OSÁD
			NEBILANCOVANÉ LOŽISKÁ
			ÚZEMIE S PREDPOKLADANÝMI ARCHEOLOGICKÝMI NÁL
			NÁROD. KULTÚRNA PAMIATKA/ NÁVRH PAMATIHODNOS
			NÁVRH ÚPRAVY VODNÝCH TOKOV NA Q100 ROČ. VODU VODNÉ TOKY S OCHRANNÝM PÁSMOM
			BYLINNÉ BIOTOPY EURÓPSKEHO A NÁRODNÉHO VÝZNA
			LESNÉ BIOTOY EURÓPSKEHO A NÁRODNÉHO VÝZNAMU
			KOMPOSTOVISKO
	11		Č. VEREJNOPROSPEŠNÝCH STAVIEB
			PLOCHY ŽELEZNICE (VPS)
			LETISKÁ S OCHRANNÝMI PÁSMAMI
			PLOCHY ZOSUVNÉHO ÚZEMIA
			VIACÚČELOVÁ VODNÁ NÁDRŽ
			DOSADBA IZOLAČNEJ ZELENE
			PLOCHY NÁHRADNEJ VÝSADBY
			VTL PLYNOVOD S OCHRANNÝM A BEZPEČNOSTNÝM PÁ
			KÁBLOVÉ VN VEDENIA
			VN VEDENIA S OCHRANNÝM PÁSMOM, TRAFOSTANICE
			REKONŠTRUKCIA CESTY I./68 S OCHRANNÝM PÁSMOM
			PRELOŽKA CESTY I/68 S OCHRANNÝM PÁSMOM (VPS)
			CESTY III. TR. S OCHRANNÝM PÁSMOM (VPS)
			OBSLUŽNÉ KOMUNIKÁCIE (VPS)
			CHODNÍKY (VPS)
			CYKLOTURISTICKÉ CHODNÍKY (VPS)
			PARKOVISKÁ (VPS)
			AUTOBUS.ZASTÁVKY(VPS)S DOCHÁDZ.VZDIALENOSŤOU
			VODOVOD S OCHRANNÝM PÁSMOM
			KANALIZÁCIA, ČOV (VPS)
			SKLÁDKY ODPADOV ZLIKVIDOVAŤ A PLOCU ZREKULTIVC

Poznámka: (VPS) = VEREJNOPROSPEŠNÉ STAVBY

ÚPN -O ŠARIŠSKÉ MICHAĽANY	URBA Jakobyho 14 040 01 KOŠICE
OBSTARÁVATEĽ: ŠARIŠSKÉ MICHAĽANY	
ETAPA: NÁVRH	DÁTUM: 03/2010
SPRACOVATEĽ: Ing. arch. MAČÁKOVÁ Eva	MIERKA: 1:10 000
OBSAH: NÁVRH PRIESTOROVÉHO USPORIADANIA A FUNKČNÉHO VYUŽÍVANIA ÚZEMIA KATASTRA VEREJNOPROSPEŠNÉ STAVBY	Č.VÝKR. 2 / Č.SADY

LEGENDA

STAV	NÁVRH	ÚZ. REZ.	
			HRANICE KATASTRÁLNEHO ÚZEMIA OBCE
			HRANICE ZASTAVANÉHO ÚZEMIA OBCE k.1.1.1990
			OCHRANNÉ PÁSMA VŠETKÝCH DRUHOV BEZPEČNOSTNÉ PÁSMA VŠETKÝCH DRUHOV