

Výkres vytvořil program pp_vod(c)AutoPEN Liberec, tel:481120160, autopen@volny.cz

ÚZEMIE OBCE

ČÍSLO PARCELNÉ

POVRCH ÚZEMIA

VZDIAL. OBJEKTOV A VRCHOL. BODOV

OZNAČENÍ VRCHOLOVÝCH BODŮ

MIERKA 1:700/100

Vodovod Družstevná ulica
Šarišské Michalany
"Potrubie 1-2"

SÚBEH

KÓTA UPRAVENÉHO TERÉNU

KÓTA HRUBÝCH TERÉNNÝCH ÚPRAV

HLBKA VÝKOPU

KÓTA VÝKOPU

HLBKA DNA POTRUBIA

KÓTA DNA POTRUBIA

KÓTA PôVODNÉHO TERÉNU

ZROVNÁVACIA ROVINA

STANIČENIE [km/m]


DN/ID(PN)[mm]–MATERIÁL–DLŽKA[m]

SKLON[?]-DLŽKA[m]

ULOŽENIE POTRUBIA

PRIETOK [l/s] – RÝCHLOSŤ [m/s]

MFR STRÁTA[m/m]–[kPa/m]

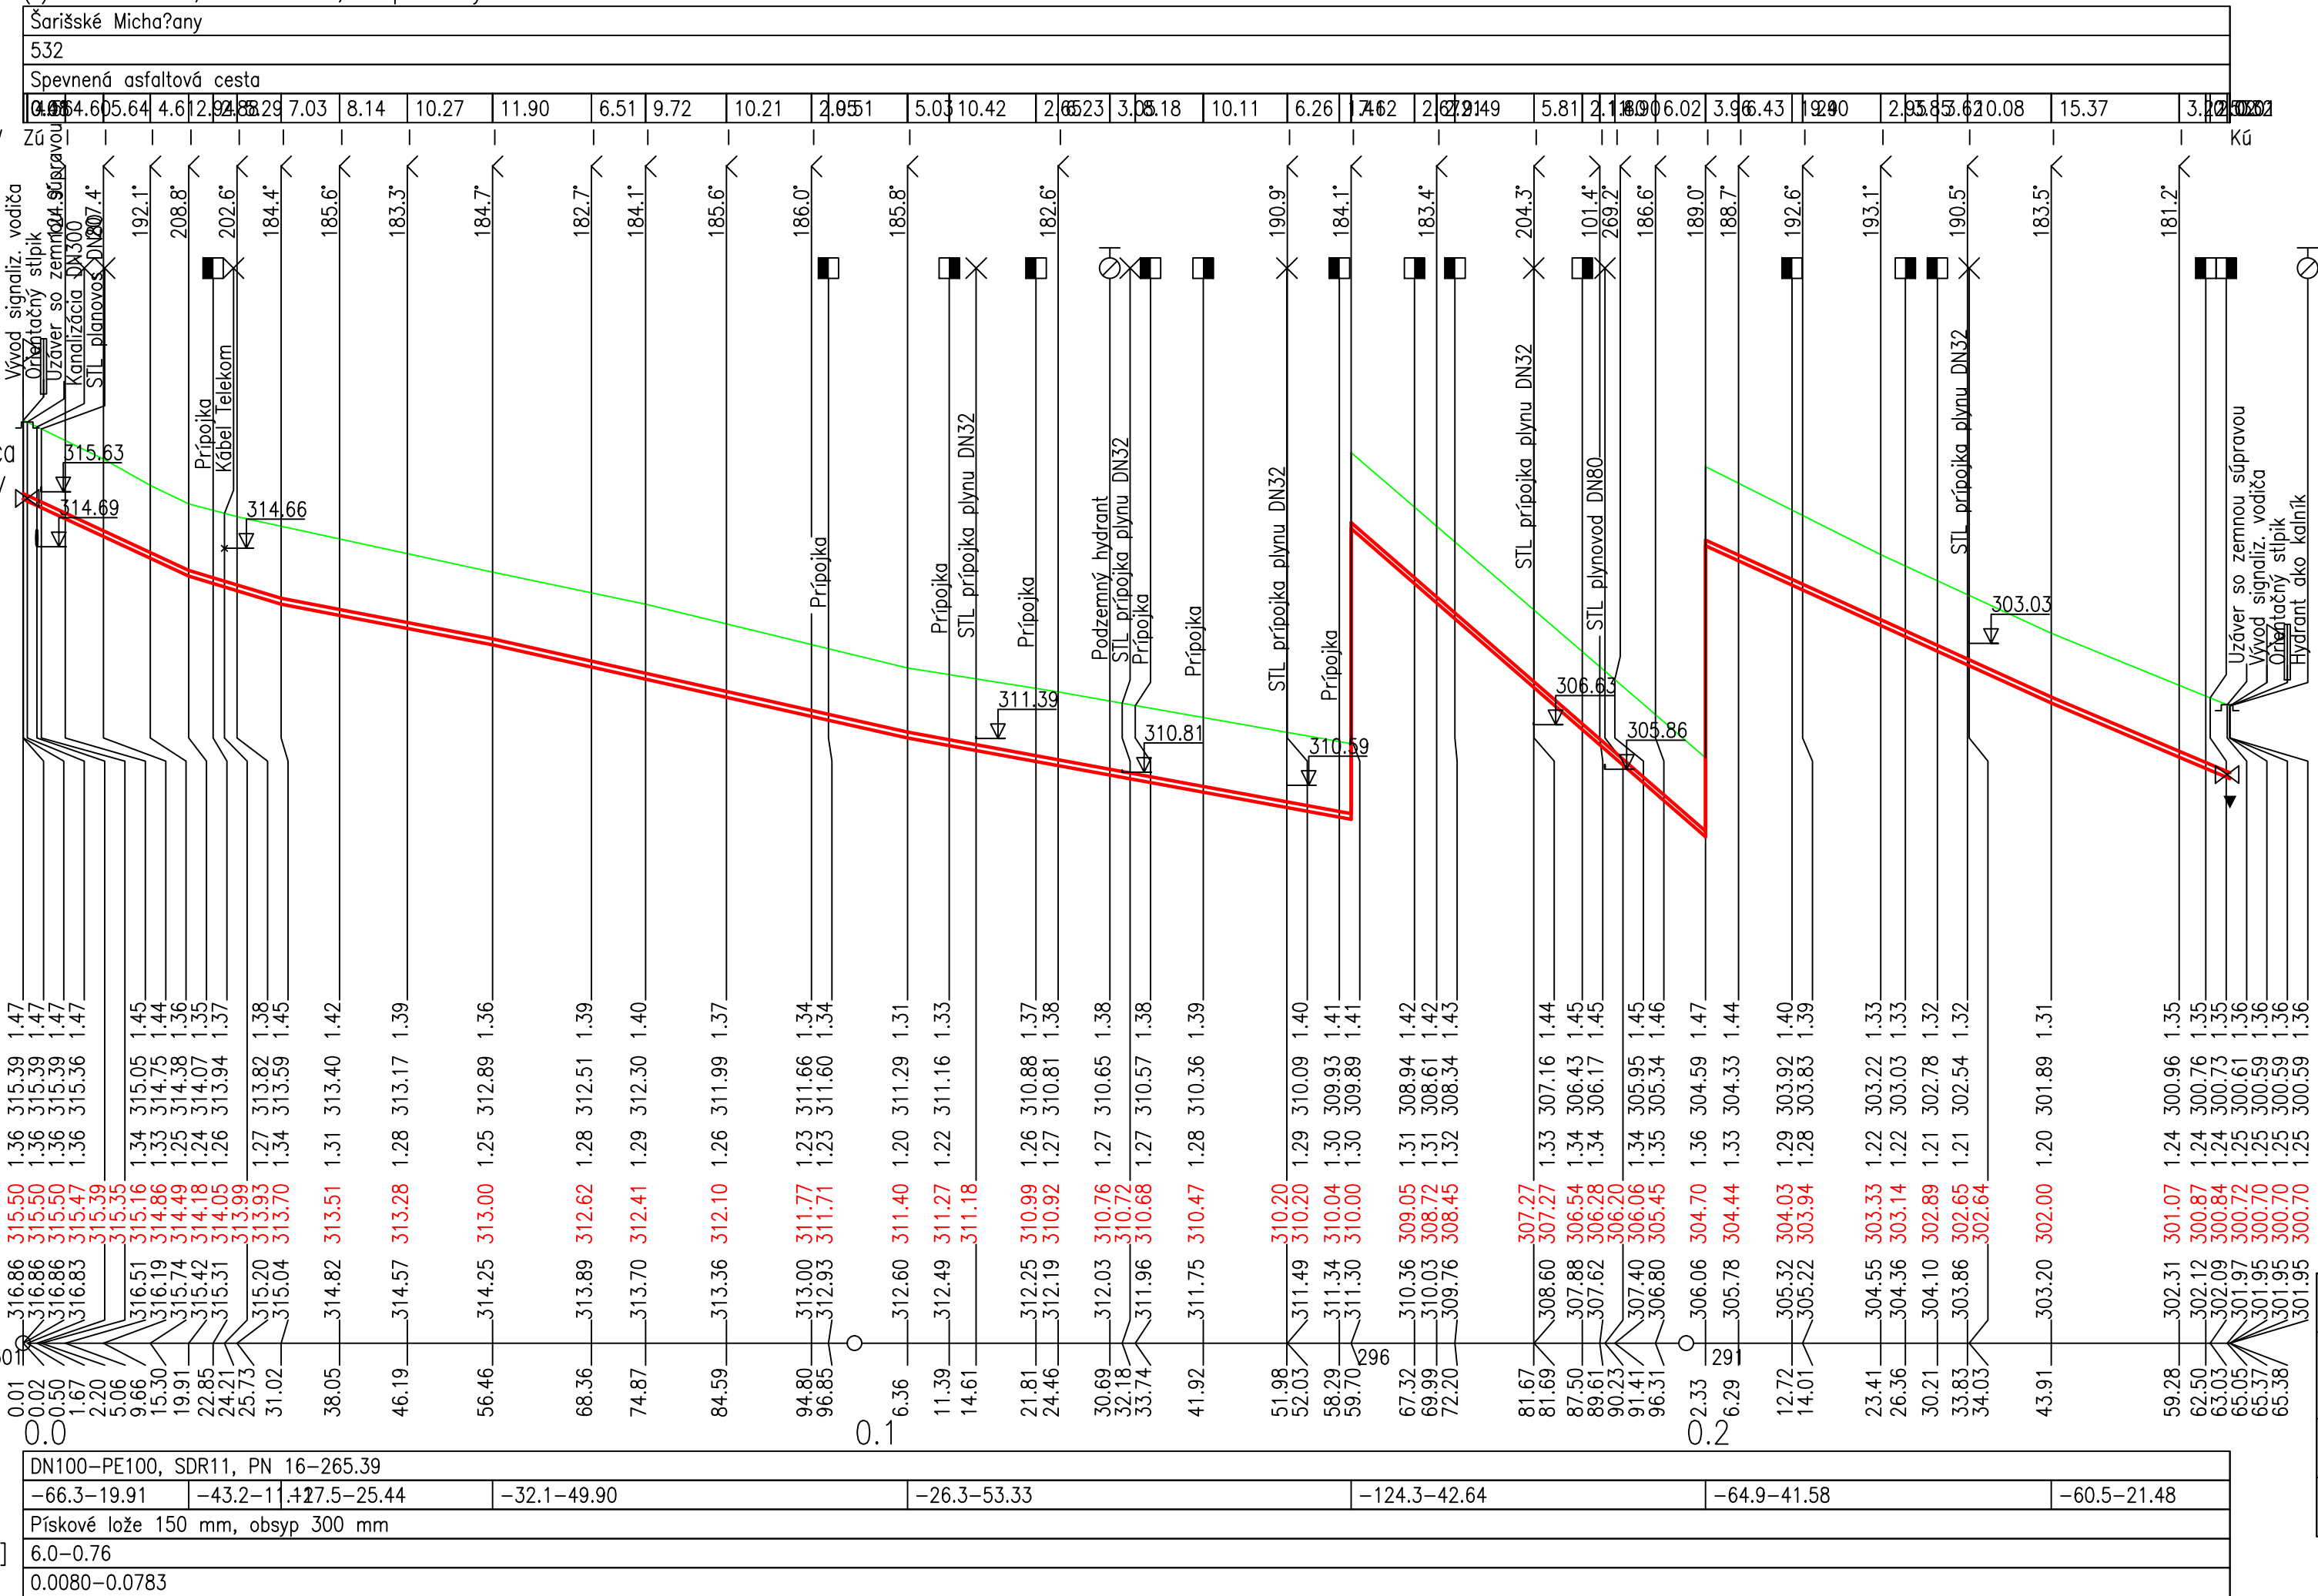

Vypracoval: Ing. Jozef SCHLOSSER		Projektant: Ing. Jozef SCHLOSSER		EkoArch, spol. s r.o. Solivarská ul. č. 71 e-mail: ekoarch.sro@gmail.com; mob. 0948/525257 080 01 PREŠOV	
Stavba: Sarišské Michaľany - VODOVOD					
Objekt: SO 05 Rozvodná sieť - "Potrubie 1-2"				Arch.č. 5/15- RP Účel: RP Diel: E Dátum: 06. 2015	
Obsah: Pozdĺžny profil "Potrubie 1-2"				Formát: A4 Mierka: 1 : 700/100	
				Príloha: 4	