


ŠARIŠSKÉ MICHAL'ANY
SITUÁCIA M 1:500

ŠARIŠKÉ MICHAĽANY
extravilán obce

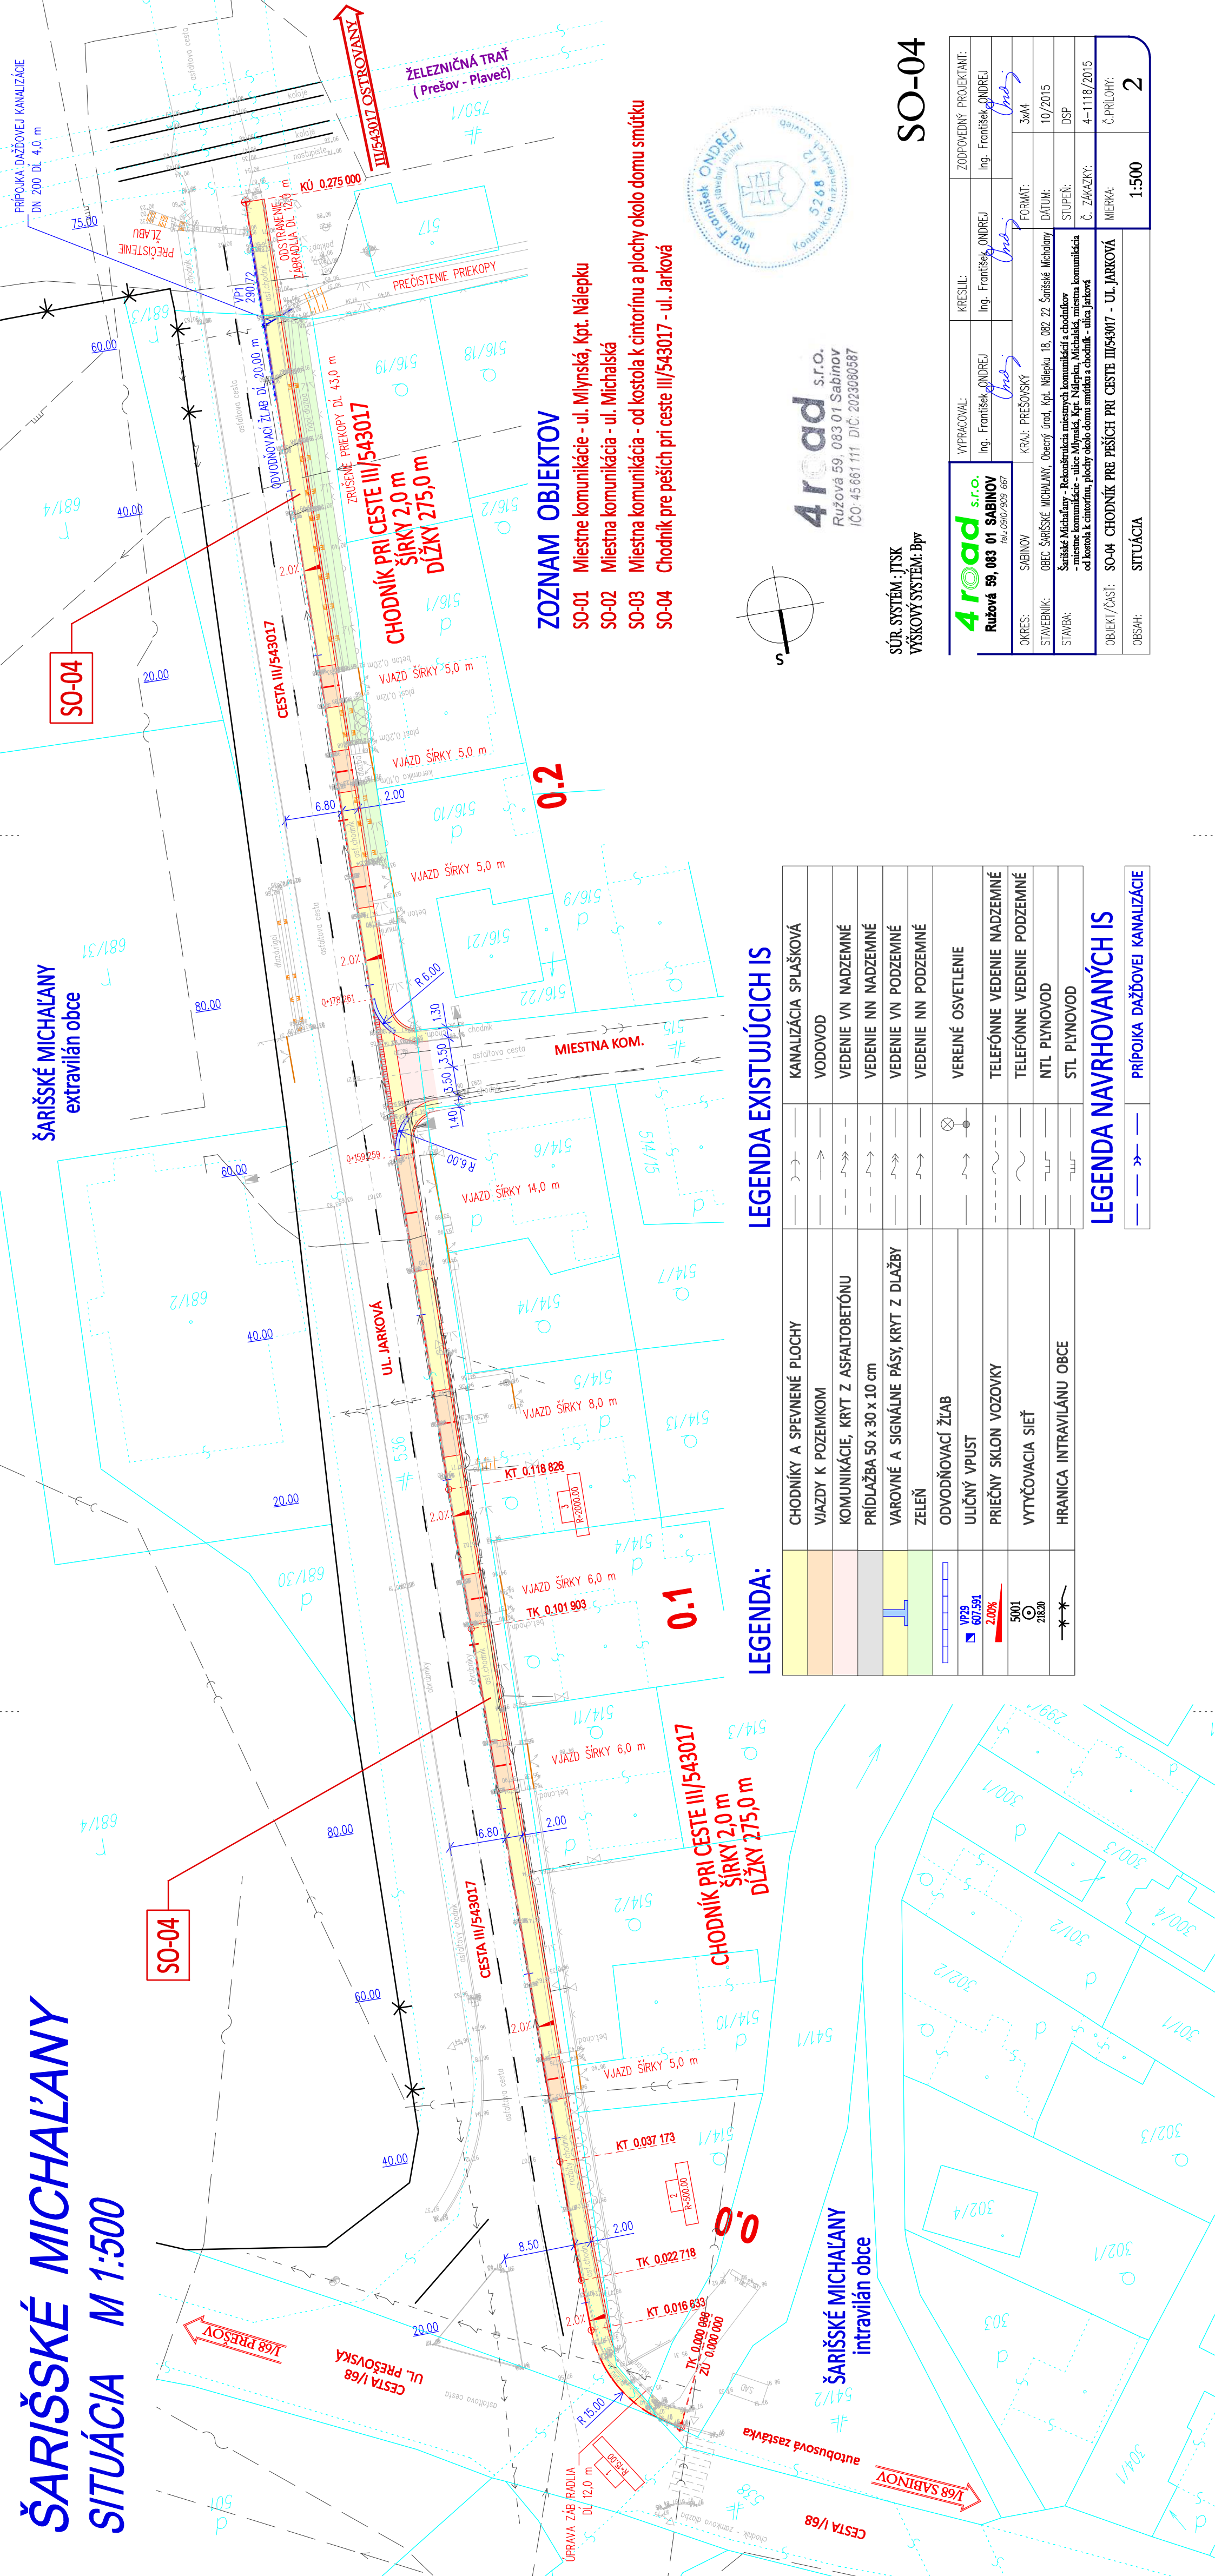

LEGENDA:

	CHODNÍKY A SPEVNENÉ PLOCHY		KANALIZÁCIA SPLAŠKOVÁ
	VIAZDY K POZEMKOM		VODOVOD
	KOMUNIKÁCIE, KRYT Z ASFALTOBETÓNU		VEDENIE VN NADZEMNÉ
	PRÍDLAŽBA 50 x 30 x 10 cm		VEDENIE NN NADZEMNÉ
	VAROVNÉ A SIGNÁLNE PÁSY, KRYT Z DLAŽBY		VEDENIE VN PODZEMNÉ
	ZELEŇ		VEDENIE NN PODZEMNÉ
	ODVODŇOVACÍ ŽLAB		VEREJNÉ OSVETLENIE
	ULIČNÝ VPUST		
	PRIEČNY SKLON VOZOVKY		TELEFÓNNE VEDENIE NADZEMNÉ
	VYTYČOVACIA SIEŤ		TELEFÓNNE VEDENIE PODZEMNÉ
	HRANICA INTRAVILÁNU OBCE		NTL PLYNOVOD
			STL PLYNOVOD

LEGENDA NAVRHOVANÝCH IS


— — — — —	PRÍPOJKA DAŽDOVEJ KANALIZÁCIE
-----------	-------------------------------

ZOZNAM OBJEKTOV

- | | |
|-------|---|
| SO-01 | Miestne komunikácie - ul. Mlynská, Kpt. Nálepku |
| SO-02 | Miestna komunikácia - ul. Michalská |
| SO-03 | Miestna komunikácia - od kostola k cintorínu a plochy okolo domu smútku |
| SO-04 | Chodník pre peších pri ceste III/543017 - ul. Jarková |



4road s.r.o.
Ružová 59, 083 01 Sabinov
IČO: 45 661 111 DIČ: 2023080587

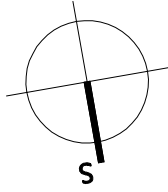

SÚR. SYSTÉM: JTSK
VÝŠKOVÝ SYSTÉM: Bpvr

SO-04

4road s.r.o. Ružová 59, 083 01 SÁBINOV tel.: 090/909 667	VYPRACOVAL: Ing. František ONDREJ	KRESLIL: Ing. František ONDREJ	ZODPOVEDNÝ PROJEKTANT: Ing. František ONDREJ
	KRAJ: PŘEŠOVSKÝ	FORMÁT: 3x44	DATUM: 10./2015
STAVEBNÍK: OBC ŠÁRSKÉ MICHALANY, Obecný úrad, Ľp. Nálepku 18, 082 22 Šárske Michalany	STUPEŇ: DSP	Č. ZÁKAZY: 4-1118/2015	Č. PRÍLOHY: 2
STAVBA: Šárske Michalany - Rekonštrukcia miestnych komunikácií a chodníkov - miestne komunikácie - ulice Mlynská, Ľp. Nálepku, Michalská, miestna komunikácia od koseľa k cintorínu, plochy okolo domu smútna a chodník - ulica Jarková	MIERKA: 1:500	OBJEKT/ČASŤ: SO-04 CHODNÍK PRE PEŠÍK PRI CESTE III/634017 - UL. JARKOVÁ	
OBRAS: SÁBINOV	OBŠAH: SITUÁCIA		