
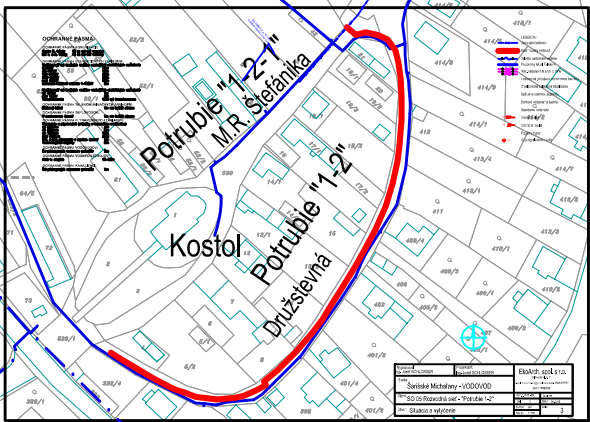


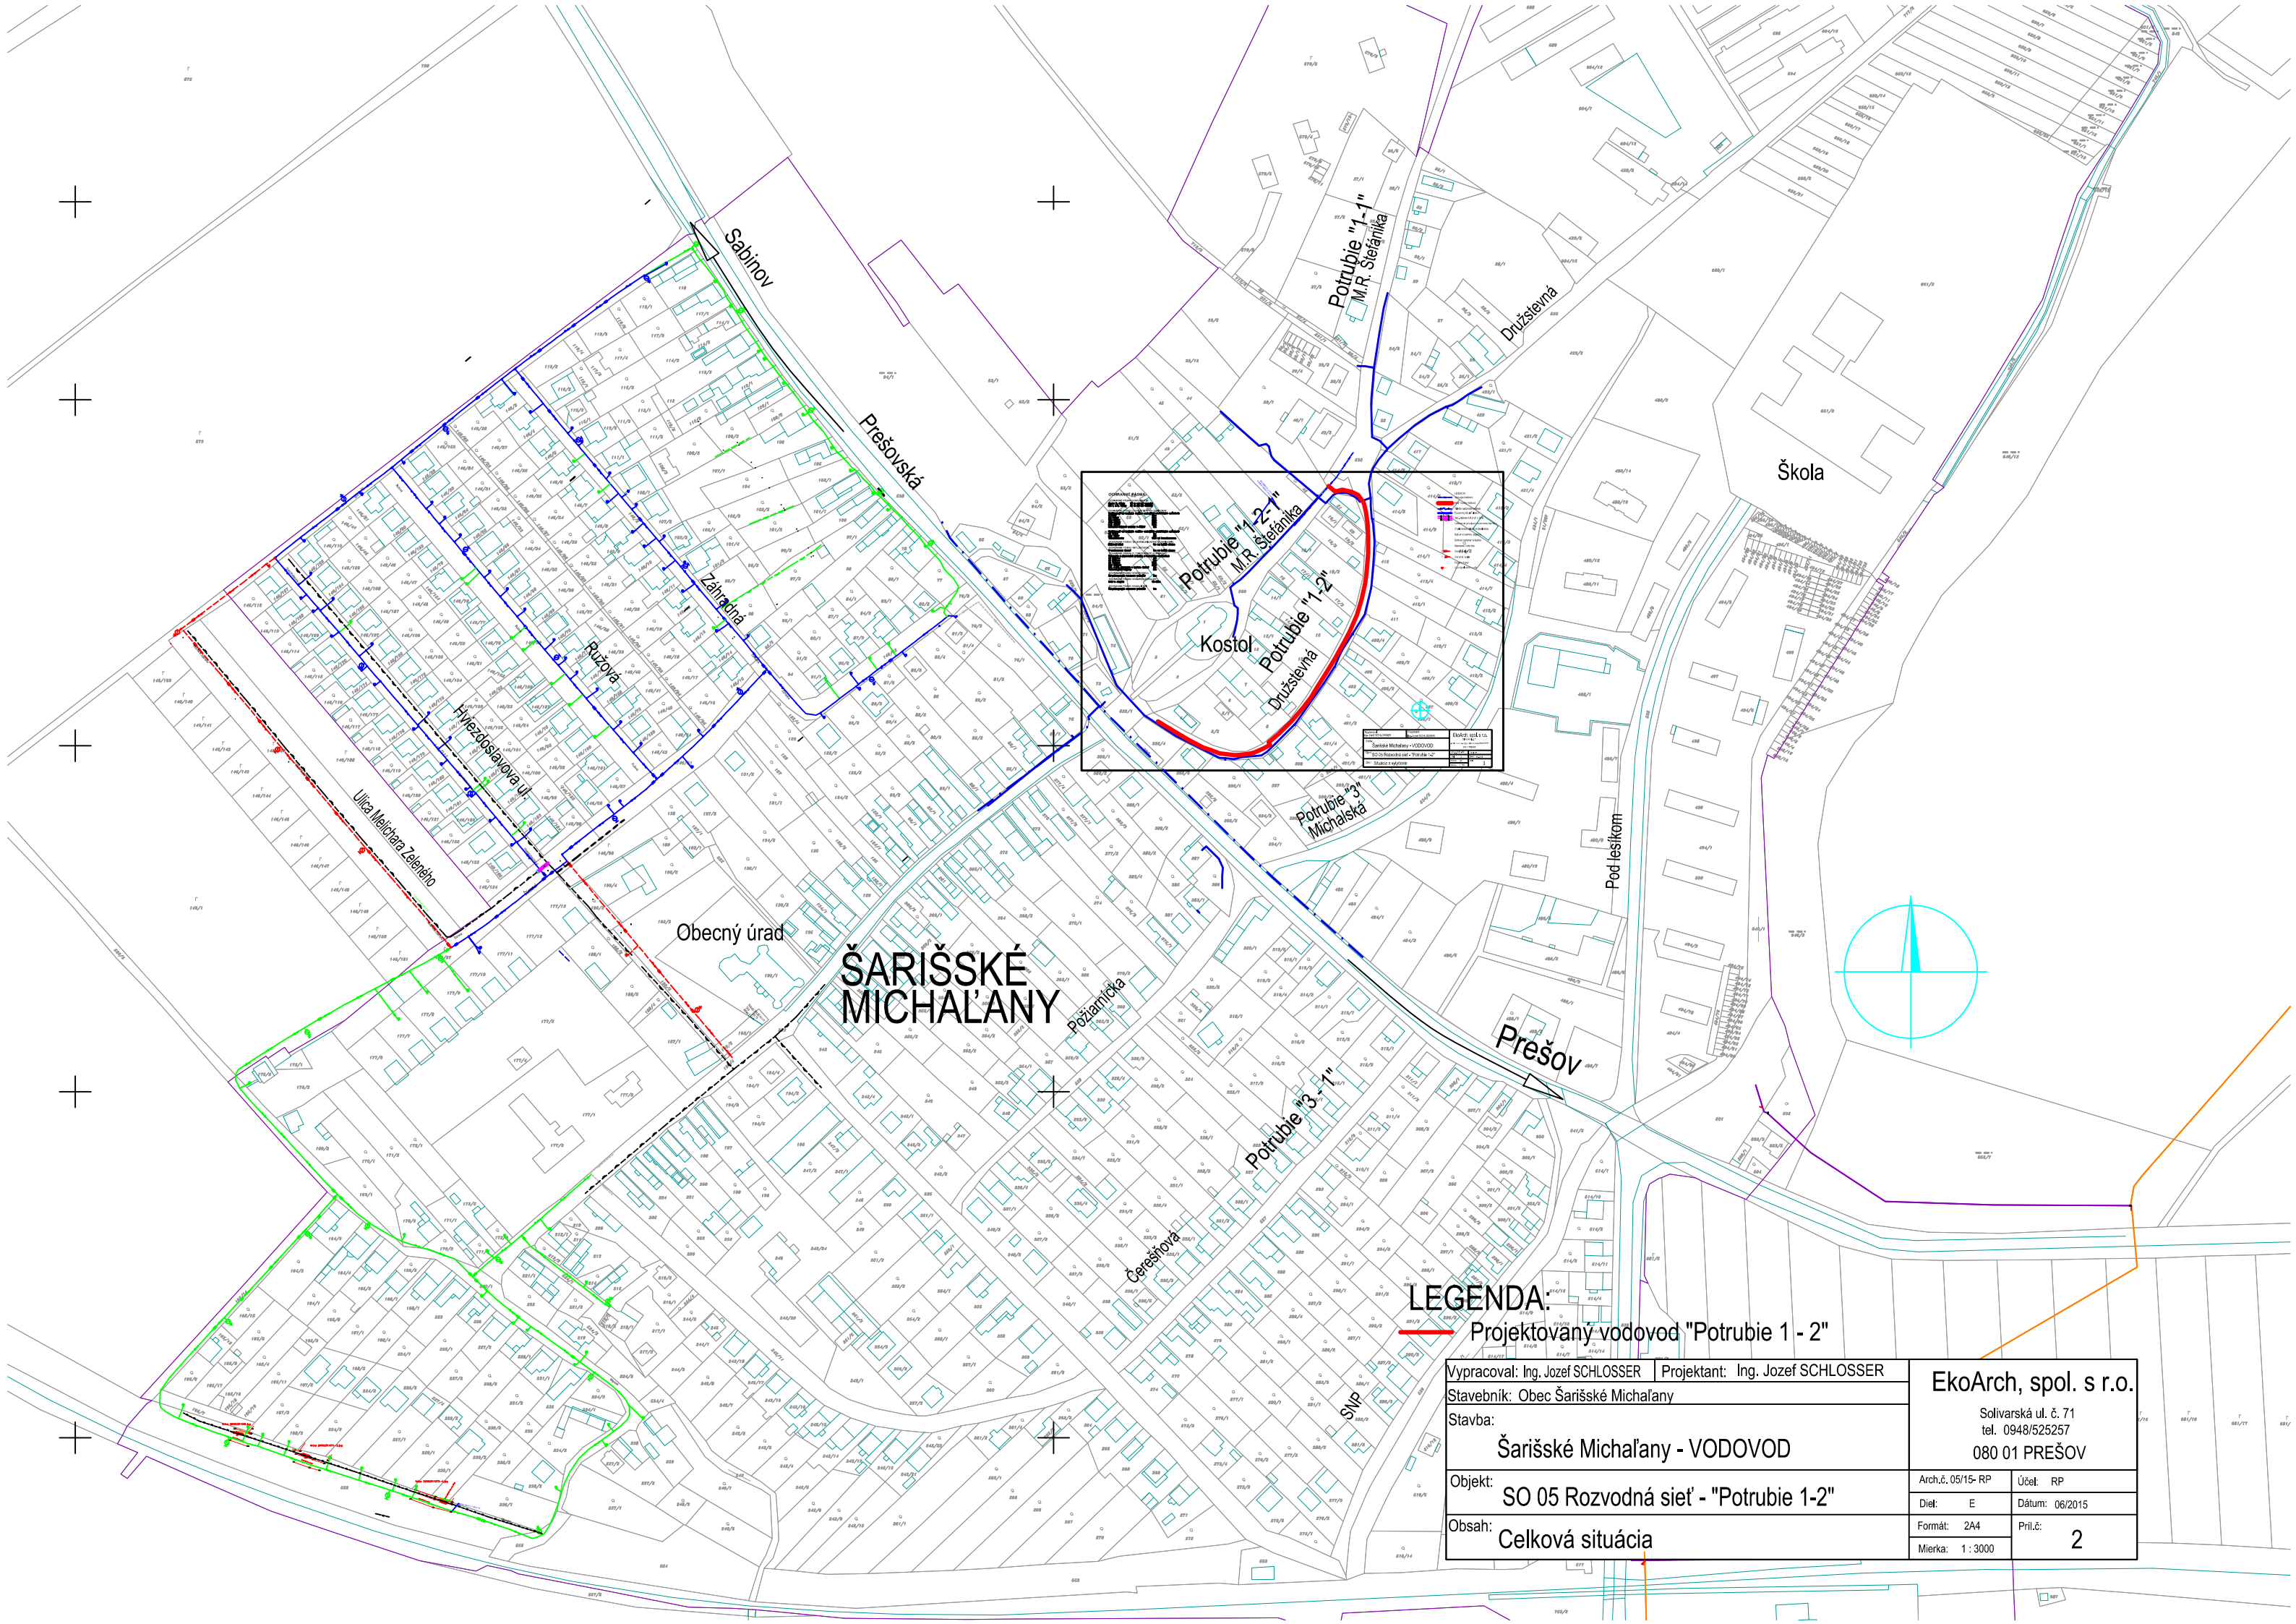

LEGENDA:
Projektovaný vodovod "Potrubie 1 - 2"

Vypracoval: Ing. Jozef SCHLOSSER		Projektant: Ing. Jozef SCHLOSSER		EkoArch, spol. s r.o. Solivarská ul. č. 71 tel. 0948/525257 080 01 PREŠOV	
Stavebník: Obec Šarišské Michaľany					
Stavba: Šarišské Michaľany - VODOVOD					
Objekt: SO 05 Rozvodná sieť - "Potrubie 1-2"		Arch.č. 05/15- RP	Účel: RP		
		Diel: E	Dátum: 06/2015		
Obsah: Celková situácia		Formát: 2A4	Pril.č:	2	
		Mierka: 1 : 3000			